




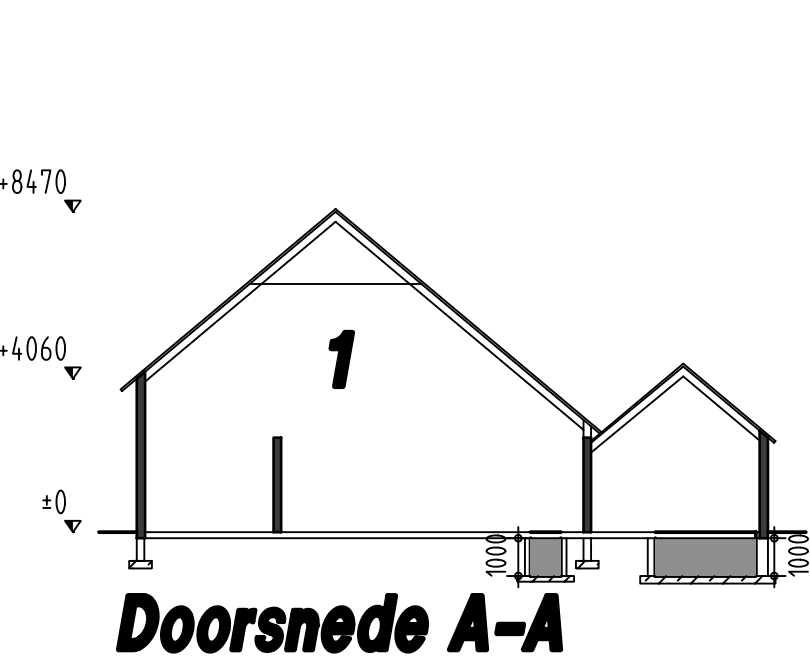


Doorsnede A-A

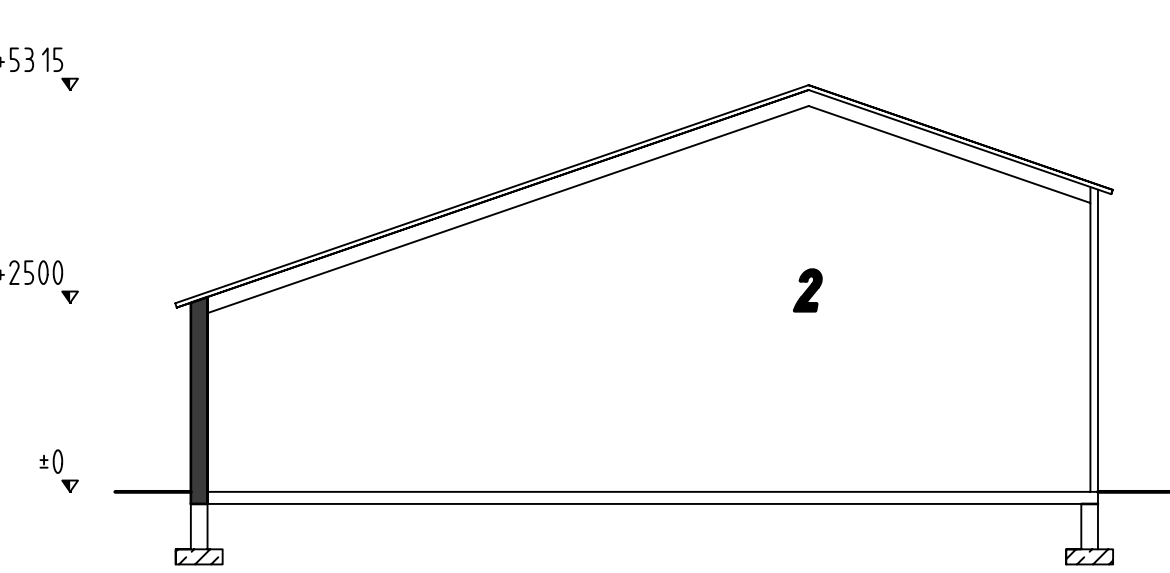


Doorsnede B-B

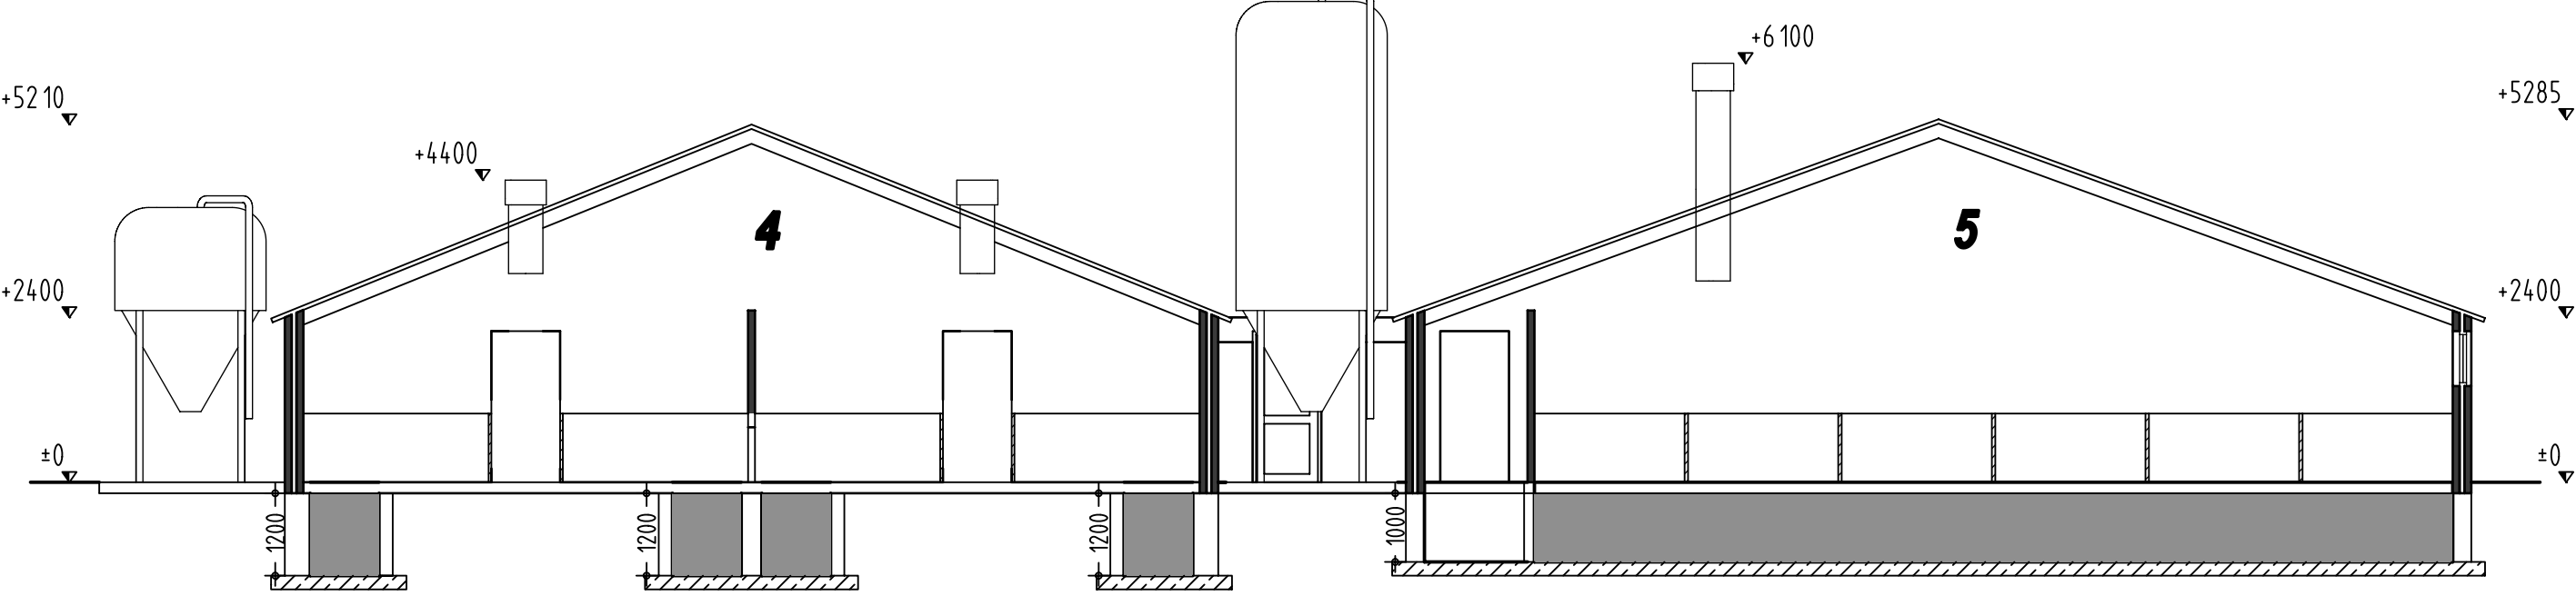


Doorsnede C-C

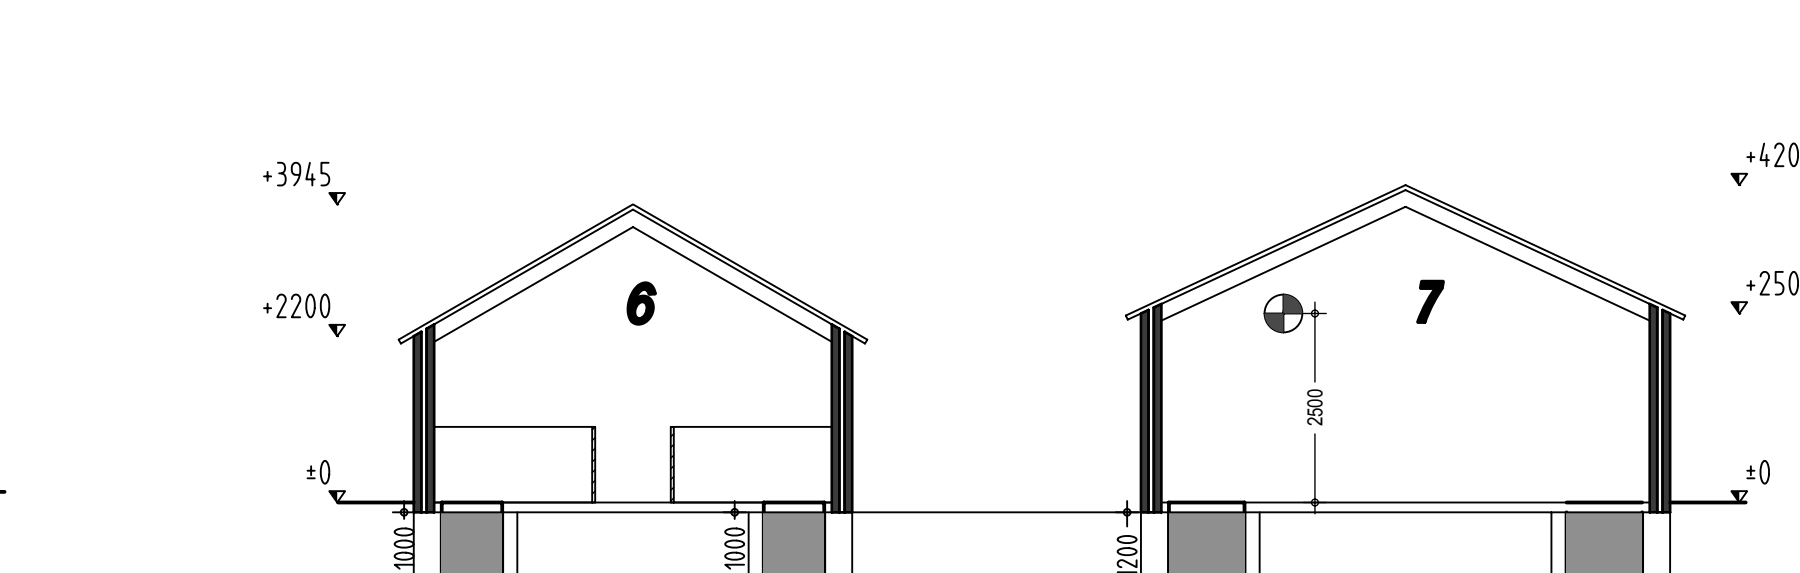

Doorsnede D-D

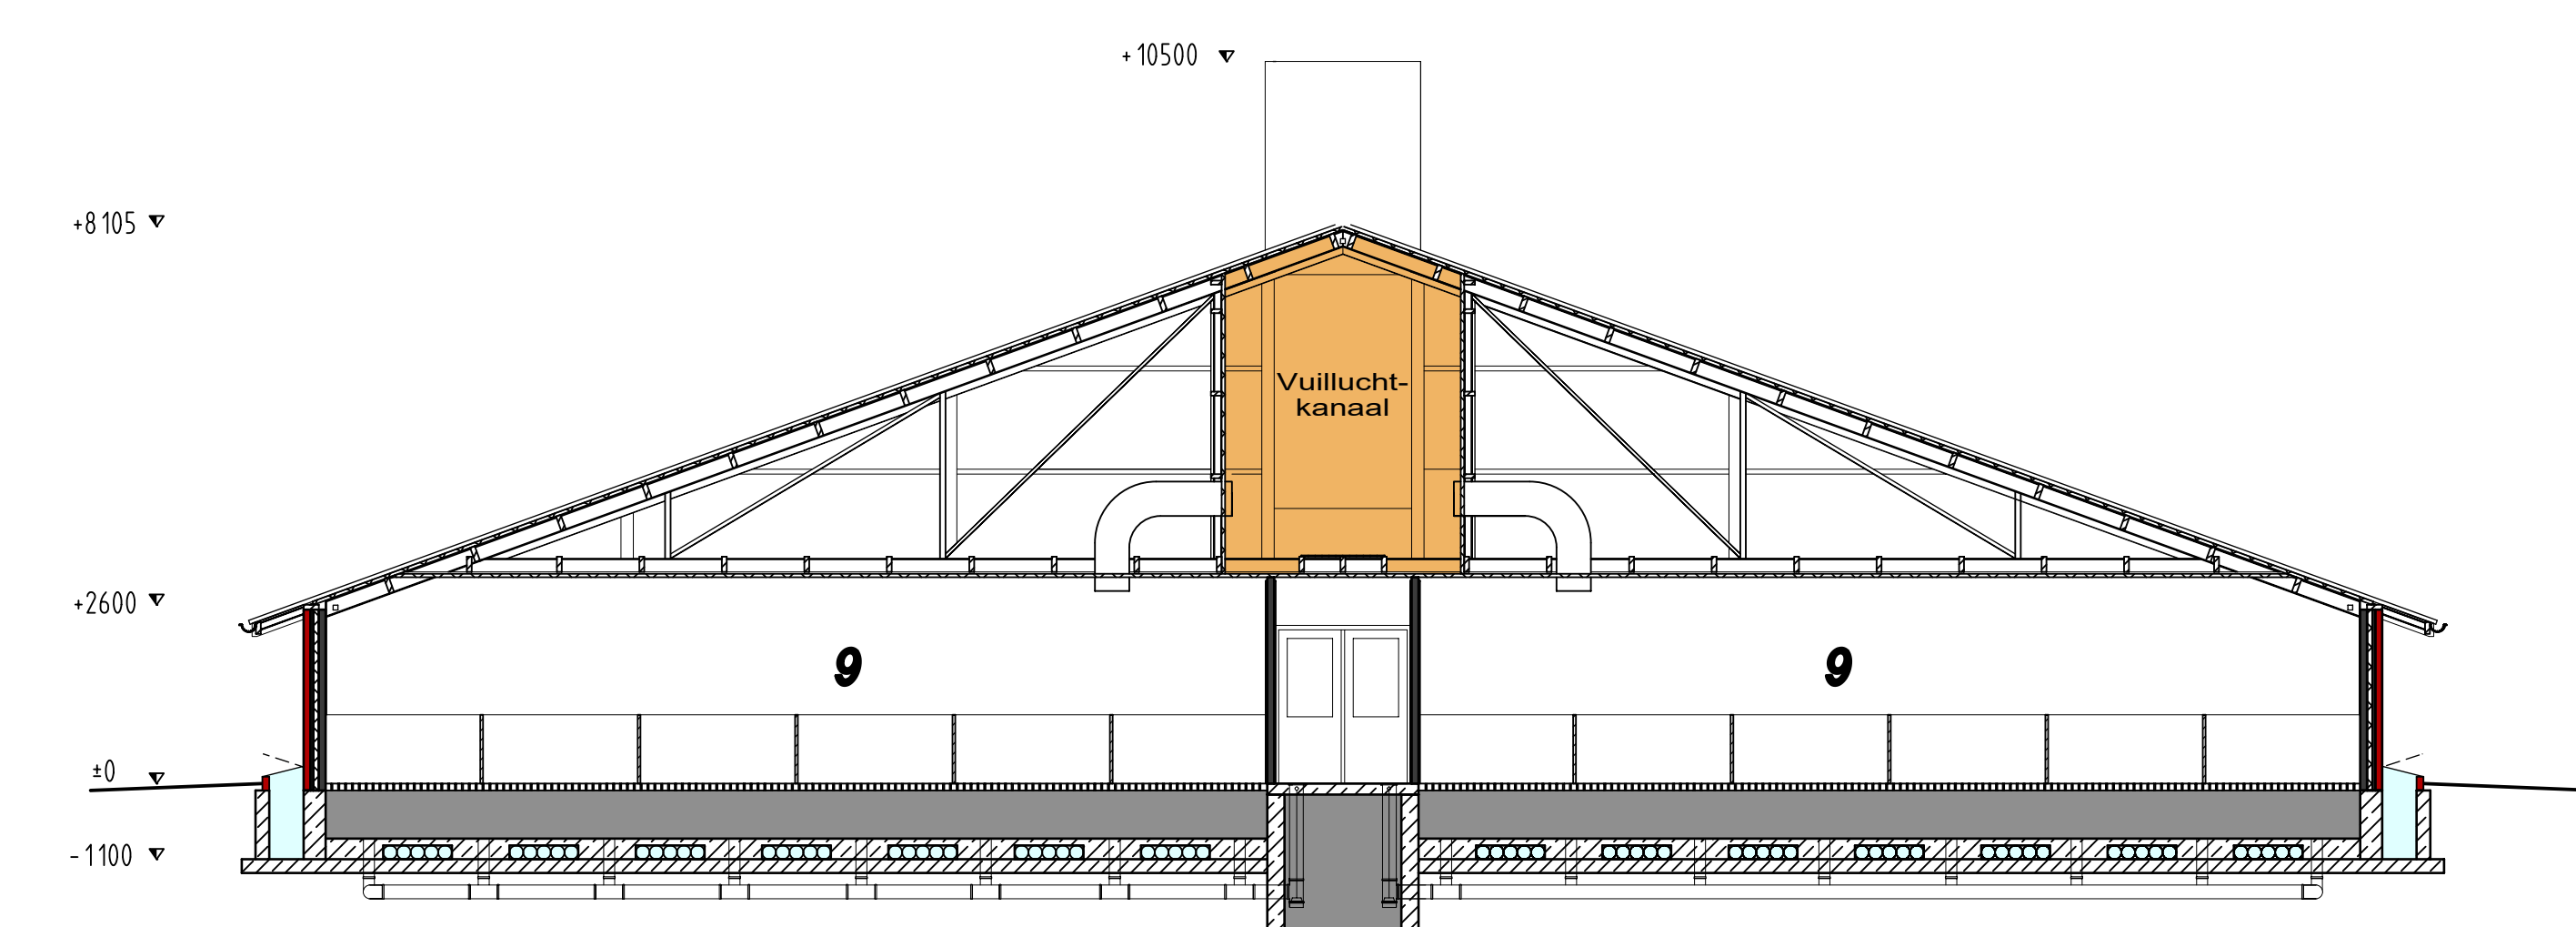


Doorsnede F-F

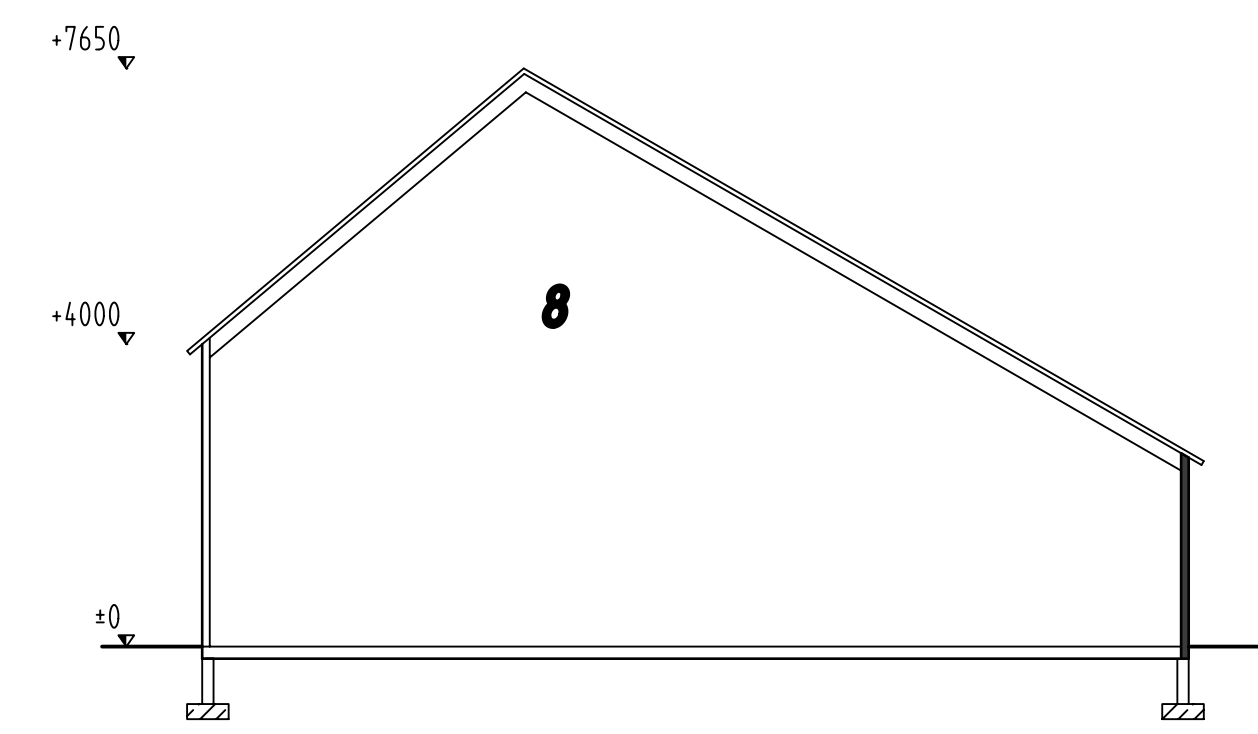


Doorsnede E-E


Doorsnede HH (1:50) BWL 2004.05.V3

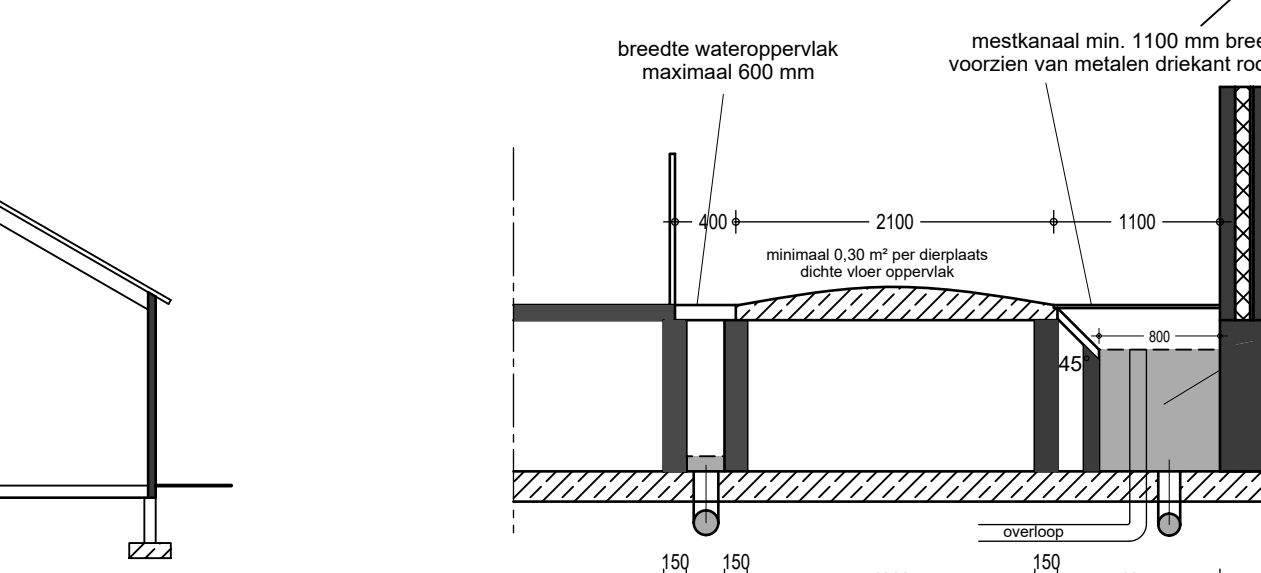


Doorsnede JJ (1:50) BWL 2004.03.V2

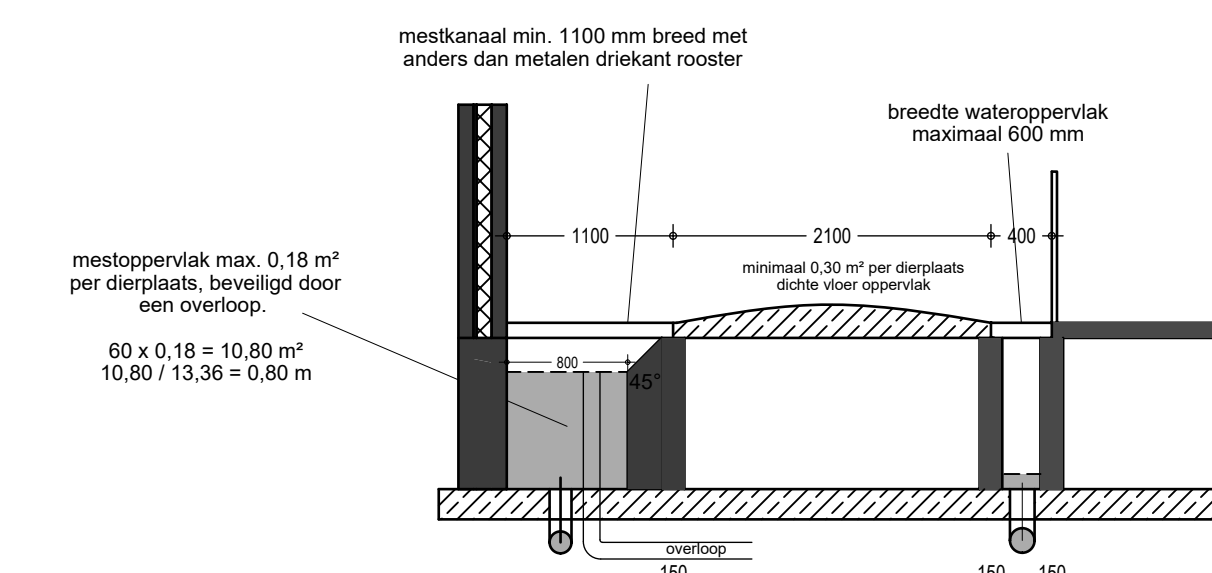





Doorsnede KK (1:50) BWL 2004.05.V3

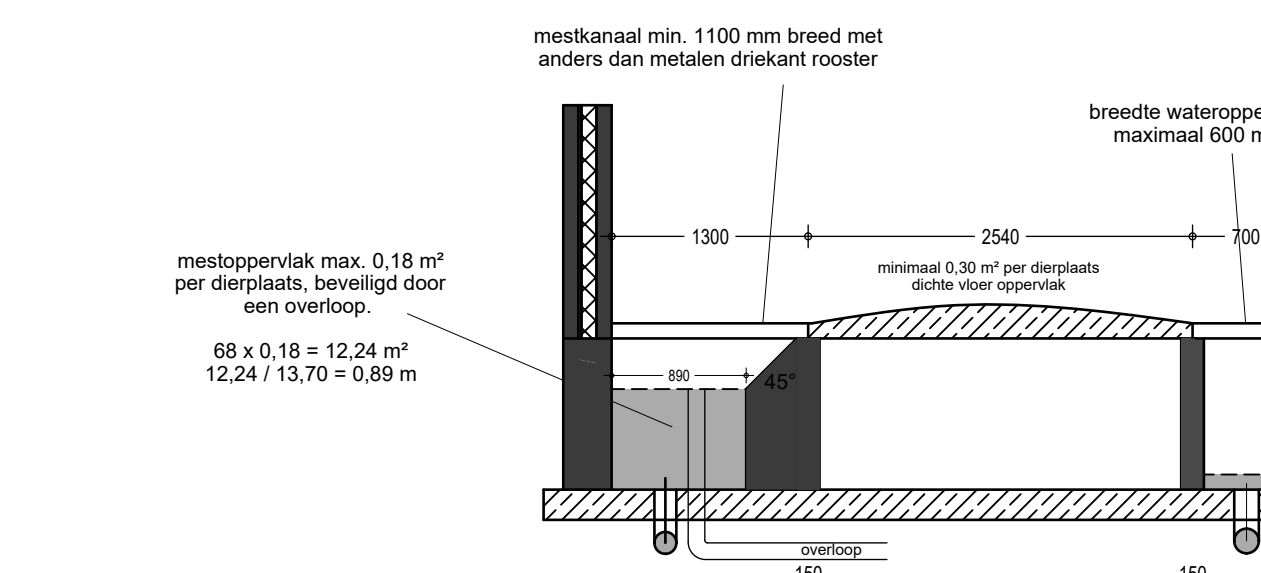

Doorsnede LL (1:50) BWL 2004.05.V3

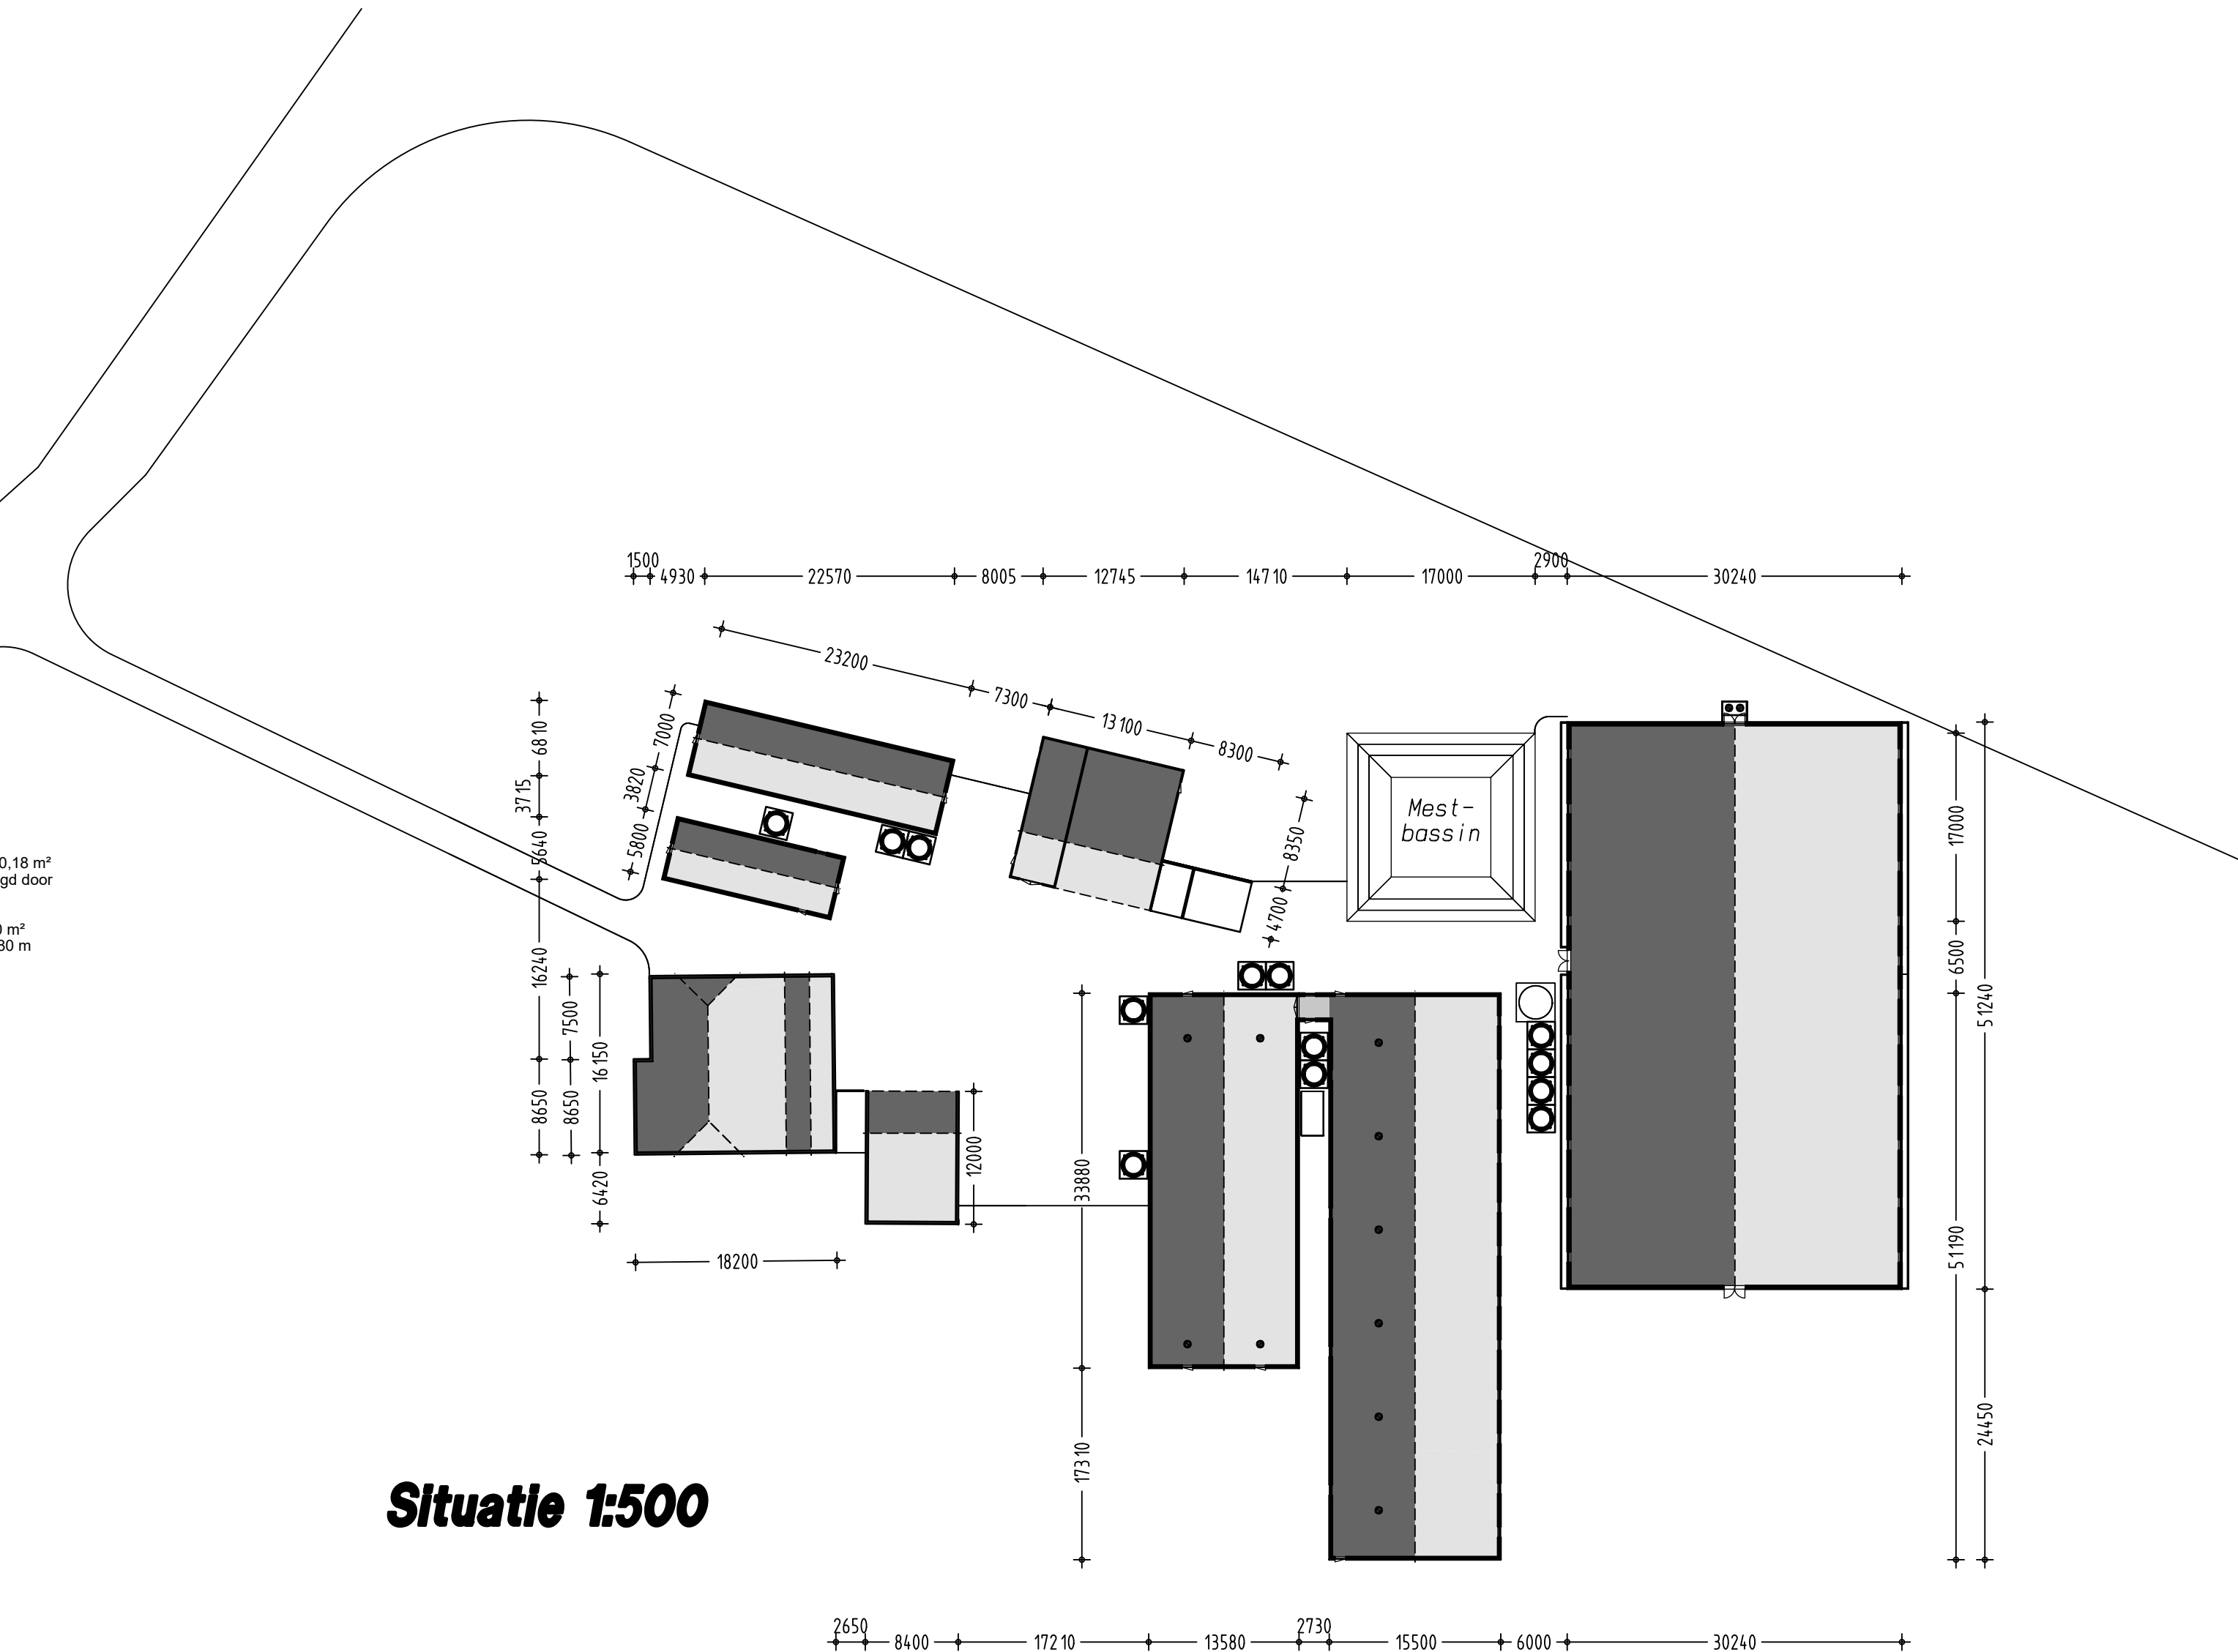

Situatie 1:500

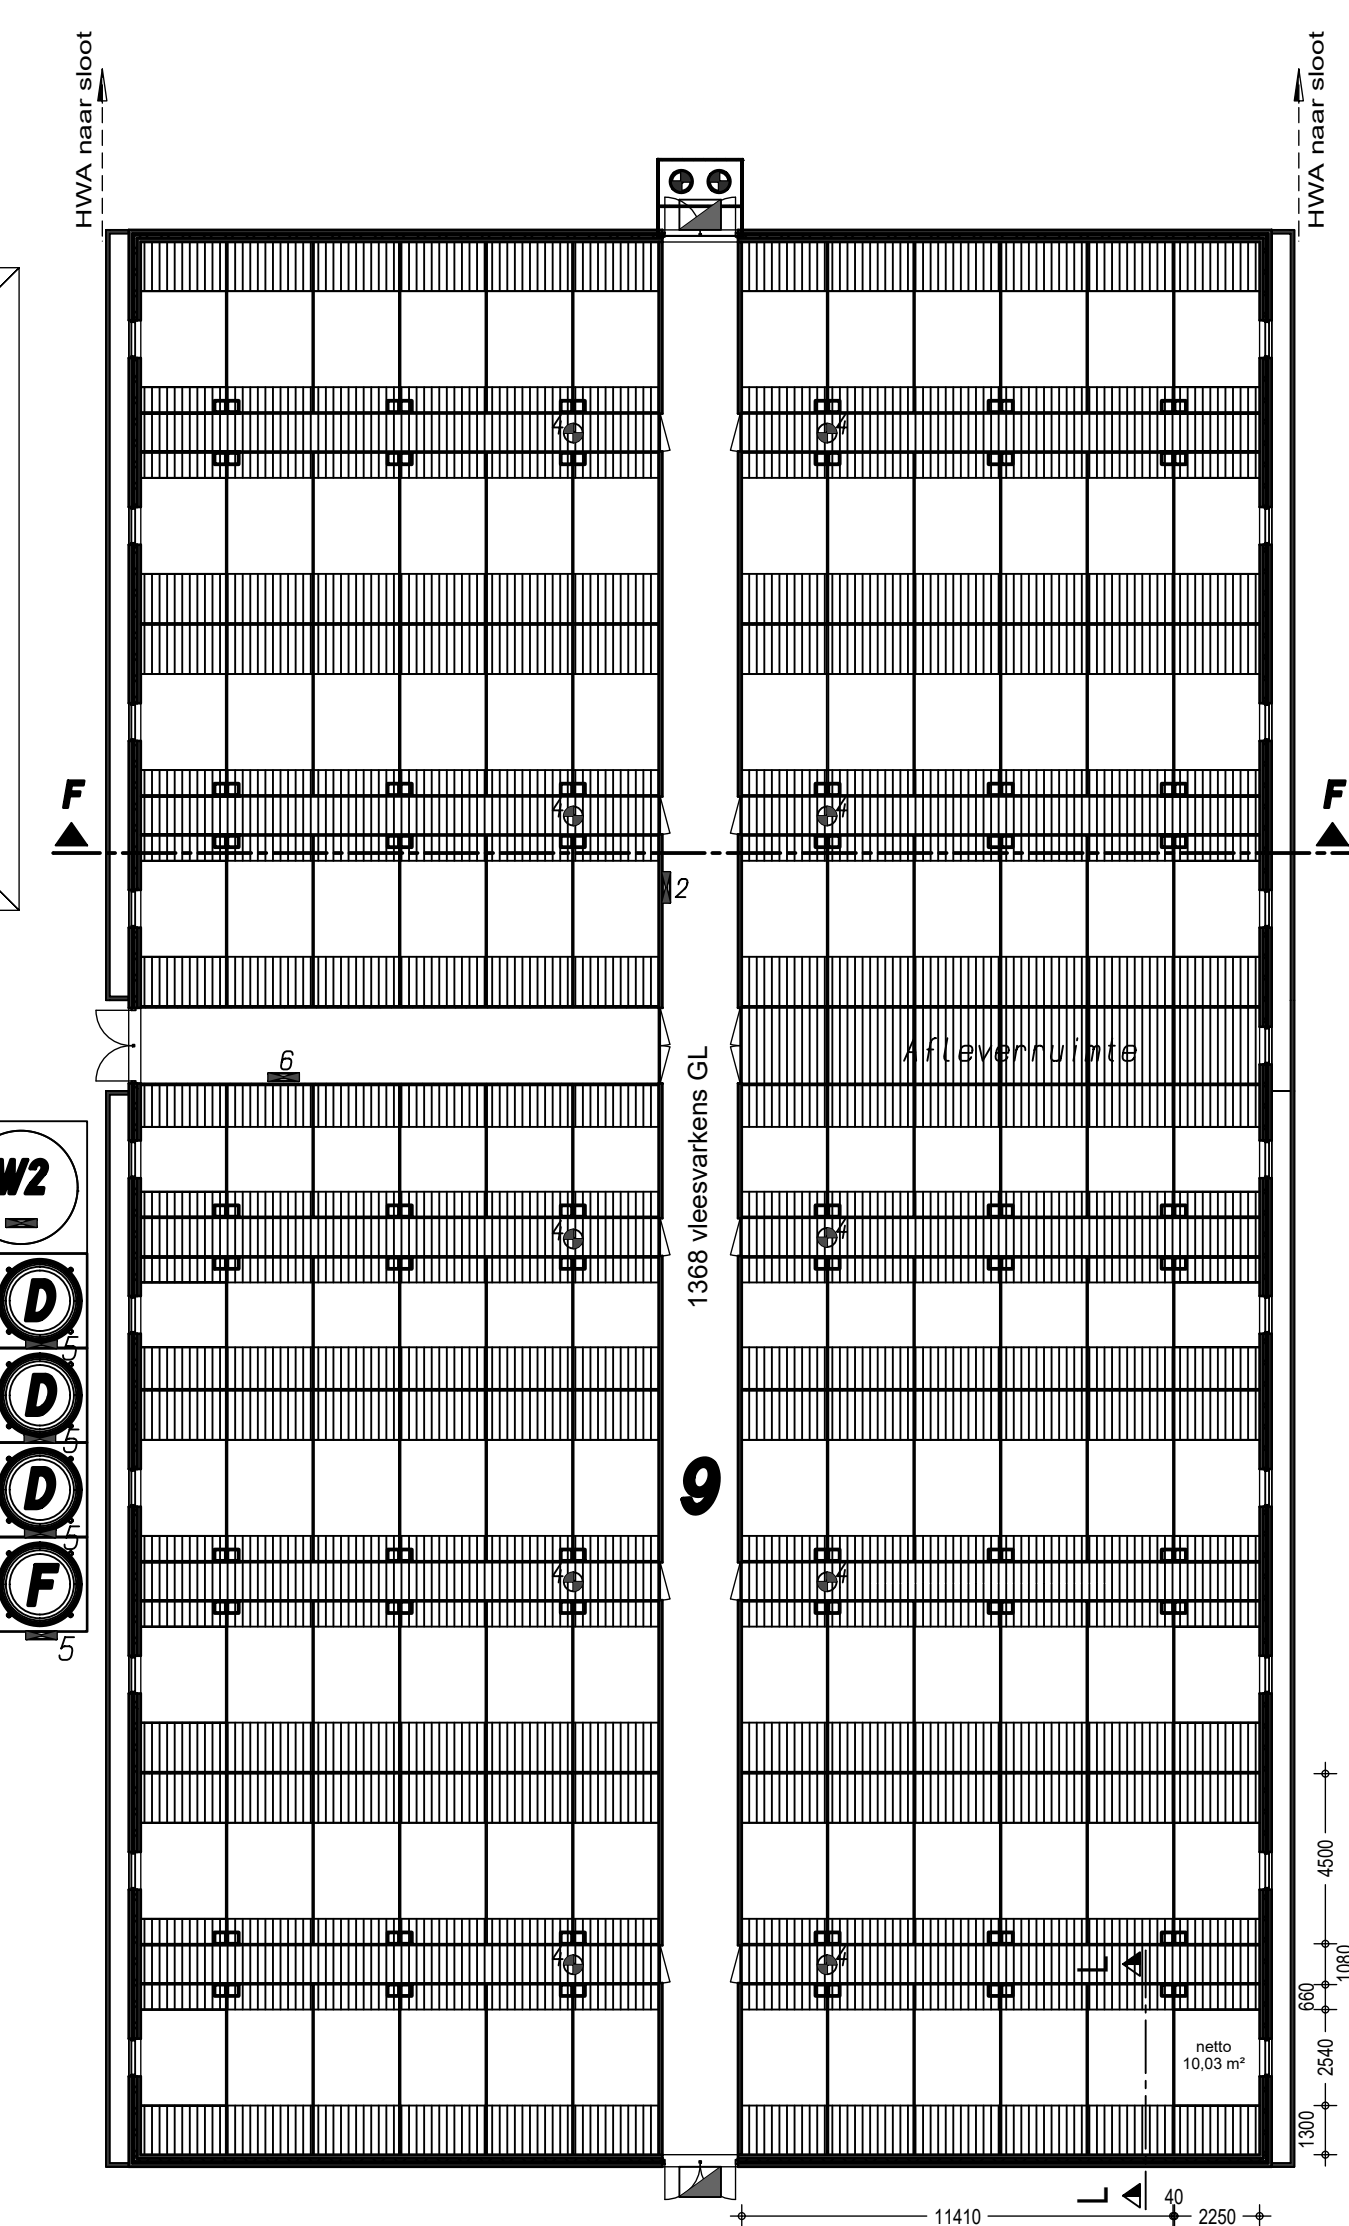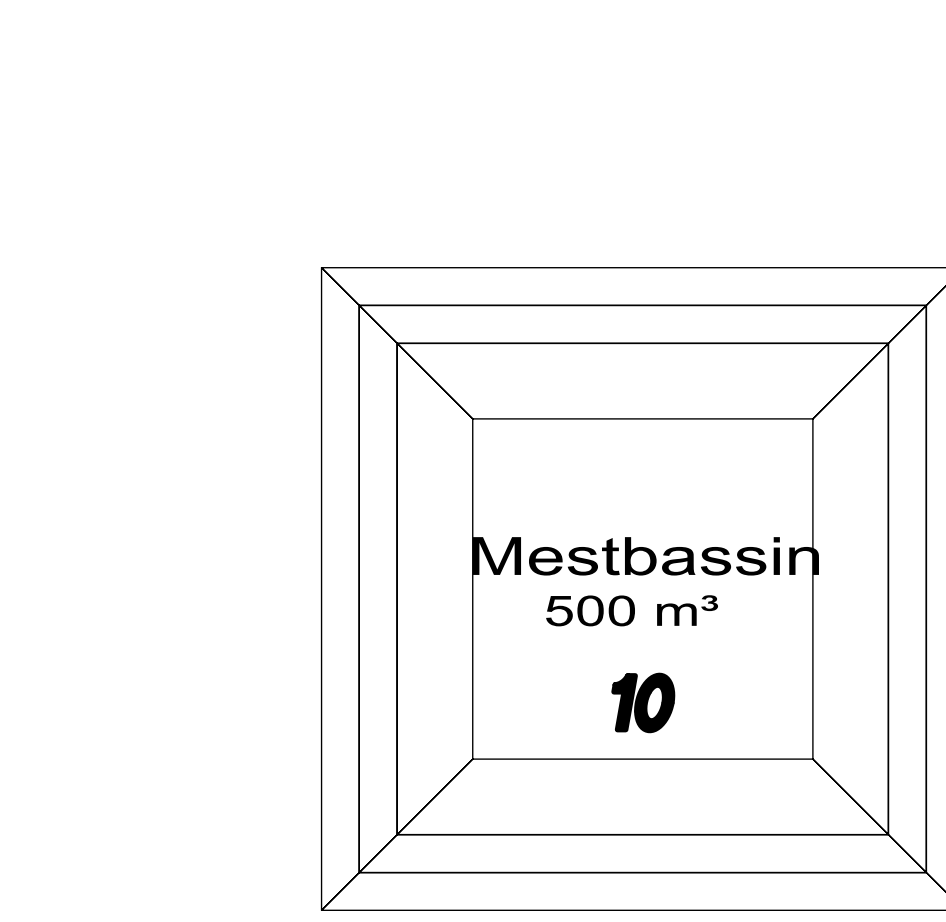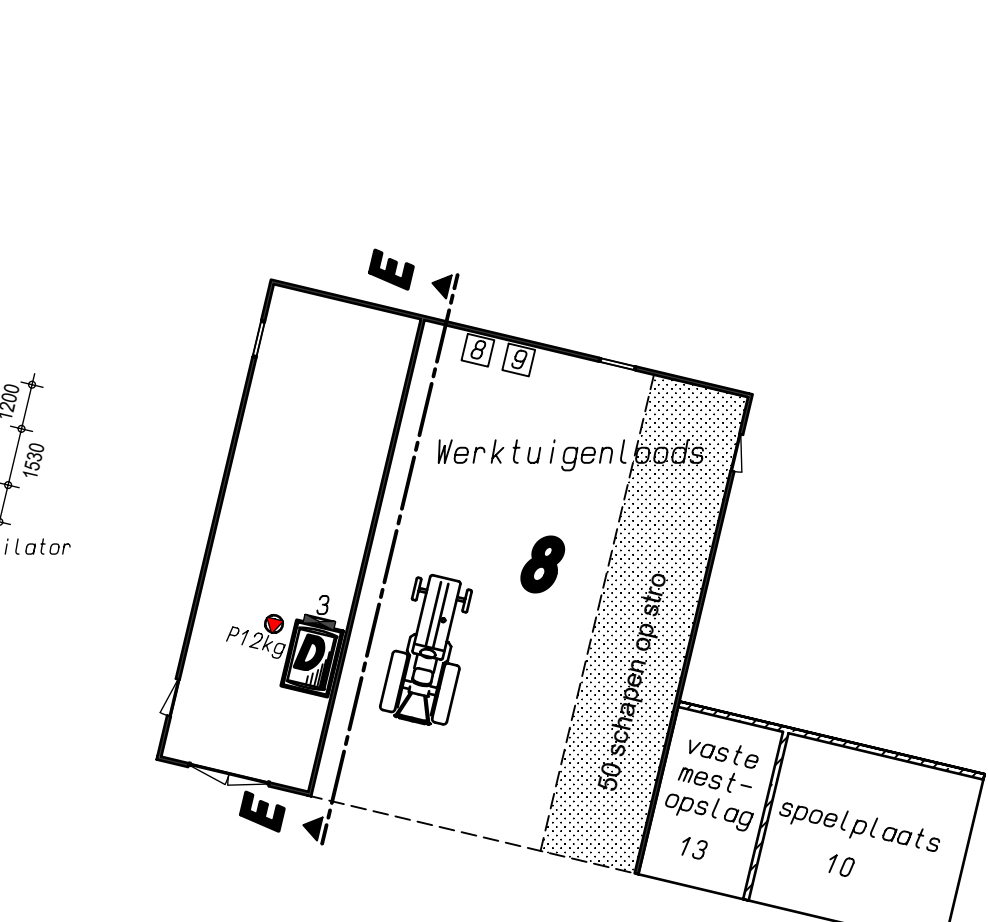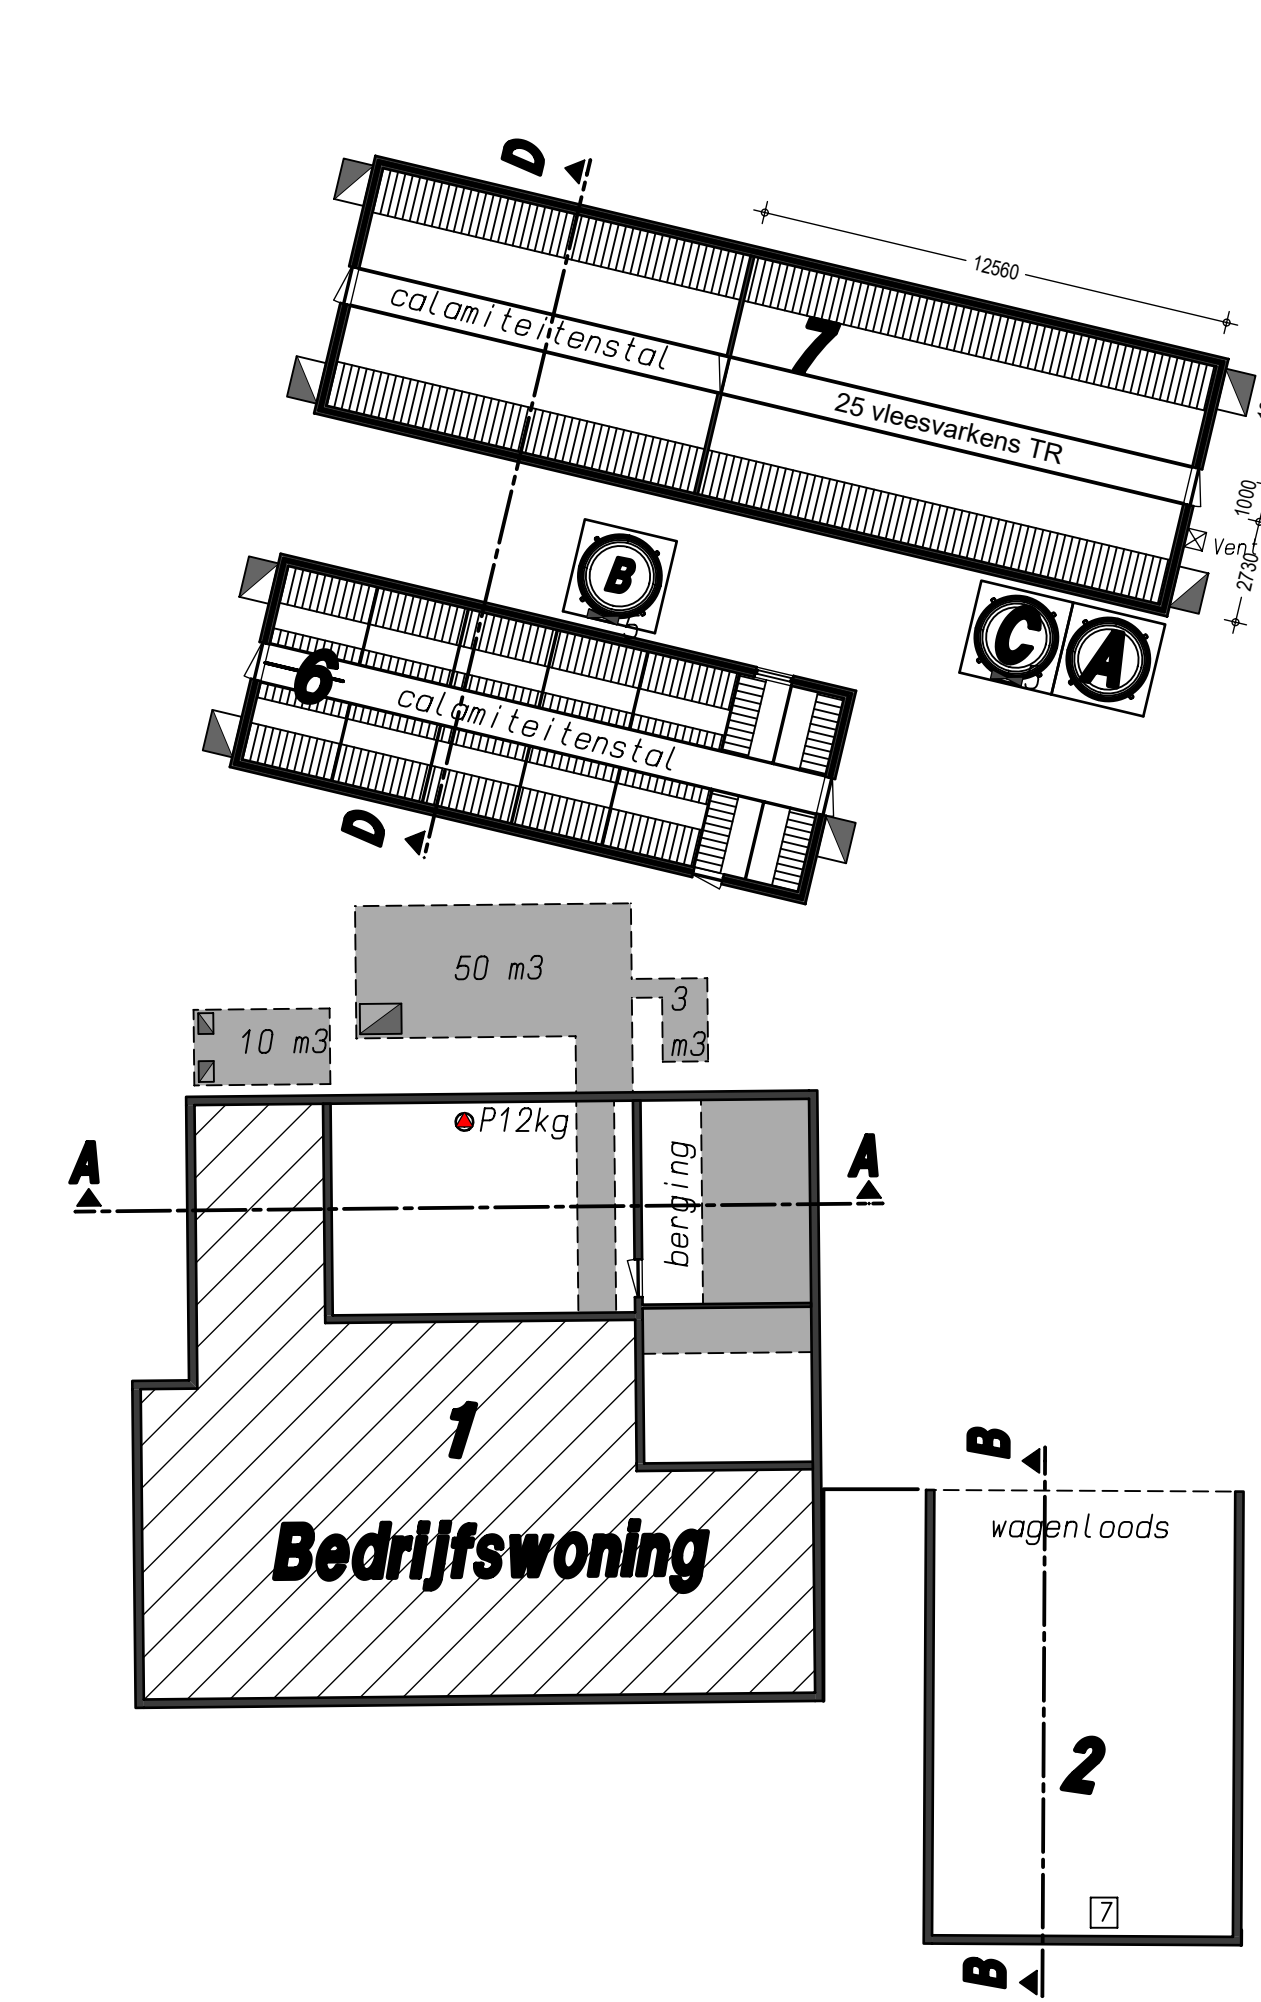

stal nr.	Diercategorie	Code	Avv. code	Aantal	m³
1:	Bedrijfs woning	-	-	-	88
2:	Werktuigenberging	-	-	-	-
4:	Vleesvarkens	GL	03.2.7.2.1	408	132
5:	Vleesvarkens	GL	03.2.7.1.1	480	224
6:	Vleesvarkens	GL	03.2.7.2.1	240	-
7:	Calamiteitensstal vlv.	-	-	-	25
8:	Vleesvarkens	TR	03.100	25	70
9:	Schapen	-	B1.100	50	-
10:	Vleesvarkens	GL	03.2.7.2.1	1368	1350
11:	Mestbassin	-	-	-	500

Totale kelderinhoud v/h bedrijf: 2389 m³

Gebouw/Afdeling:	5
functie	: vleesvarkensstal
dak	: golfplaten
wanden	: baksteen
vloer	: beton
ventilatie	: 6x Ø 850 à 0,5 KW = 3,0 KW
drijfmeestk. inh.	: 224 m³
aantal ligpl.	: 480 vleesvarkens GL1
groen label nr.	: GL1: BWL 2004.03.V2
	: GL2: BWL 2004.05.V4

Gebouw/Afdeling:	1
functie	: bedrijfspwoning
dak	: dakpannen
wanden	: baksteen
vloer	: beton
ventilatie	: natuurlijke ventilatie
drijfmeestk. inh.	: 88 m³
aantal ligpl.	: -

Gebouw/Afdeling:	6
functie	: calamiteitensstal
dak	: golfplaten
wanden	: baksteen
vloer	: beton
ventilatie	: 6x Ø 850 à 0,5 KW = 3,0 KW
drijfmeestk. inh.	: 224 m³
aantal ligpl.	: 480 vleesvarkens GL1
groen label nr.	: GL1: BWL 2004.03.V2
	: GL2: BWL 2004.05.V4

Gebouw/Afdeling:	2
functie	: werktuigenberging
dak	: golfplaten
wanden	: baksteen
vloer	: beton
ventilatie	: n.v.t.
drijfmeestk. inh.	: 25 m³
aantal ligpl.	: -

Gebouw/Afdeling:	7
functie	: vleesvarkens/calamiteitensstal
dak	: golfplaten
wanden	: baksteen
vloer	: beton
ventilatie	: 6x Ø 850 à 0,5 KW = 3,0 KW
drijfmeestk. inh.	: 224 m³
aantal ligpl.	: 480 vleesvarkens GL1
groen label nr.	: GL1: BWL 2004.03.V2
	: GL2: BWL 2004.05.V4

Gebouw/Afdeling:	4
functie	: vleesvarkensstal
dak	: golfplaten
wanden	: baksteen
vloer	: beton
ventilatie	: 6x Ø 850 à 0,5 KW = 3,0 KW
drijfmeestk. inh.	: 224 m³
aantal ligpl.	: 480 vleesvarkens GL1
groen label nr.	: GL1: BWL 2004.03.V2
	: GL2: BWL 2004.05.V4

renvooi	KW		KW
1 Hogedrukreiniger	3	8 Compressor	3
2 CV = ketel 2 st. à 32 KW	64	9 Hanggereedschap	5
3 Elektrische dieselpomp	0,3	10 Spoelplaats	-
4 Meetventilator 10 stuks	-	11 Medicijnen kast	-
5 Spiraal vijzels 11 stuks à 0,4 KW	4,4	12 Opslag stro en strooisel	-
6 Voermachine 2 stuks à 1,2 KW	2,4	13 Opslag vaste mest	-
7 Noodstroomaggregaat	-		

A Voedersilo (polyester) 2 ton	 Brandblussers 2 stuks
B Voedersilo (polyester) 4 ton	Traktor 85 PK = 62,5 KW
C Voedersilo (polyester) 6 ton	
D Voedersilo (polyester) 10 ton	
E Voedersilo (polyester) 12 ton	
F Voedersilo (polyester) 16 ton	
W1 Wiertank 50 m³	
W2 Wiertank 30 m³	
D Dieselolietank 1200 liter (in lekbak)	

WIK ADVIESGROEP
Ing. Paulien Boverhof
Agrarisch adviseur
Heelweg 6
7156 NJ Beltrum
Telefoon 0544-482492
www.wik-adviesgroep.nl

COOPS *boeren van vijfdeurs*
MENGVOEDERS
Martin te Molder
Privé: 0545-47 61 73
Fax: 0545-47 14 32
Mobiel 06-55774892
Dorpsstraat 102
7025 AG Halle
Tel: 0314-63 12 12
Fax 0314-63 11 80

Situatie Kadastrele gemeente Hengelo (Gld.)
ekkie Q nr: 35
chaal 1:2000

opdrachtgever: Mts. Zeevalkink
Steenersenseweg 23
7255 KC Hengelo
telefoon: 0575 - 461444
betrft: Omgevingsvergunning (activiteit Milieu)

projectnummer: 2011-010	formaat: A 0	datum: 31-03-2010
schaal: 1:200	tek.nr.: MV 1	04-10-2012
get.: Marcel	Pit bouwadvies	23-03-2016
	Dorpsstraat 4a, 7156 LL Beltrum	11-04-2016
	T 0544-725925	28-09-2016
	W www.pitbouwadvies.nl	04-10-2016
	E info@pitbouwadvies.nl	07-12-2016

