


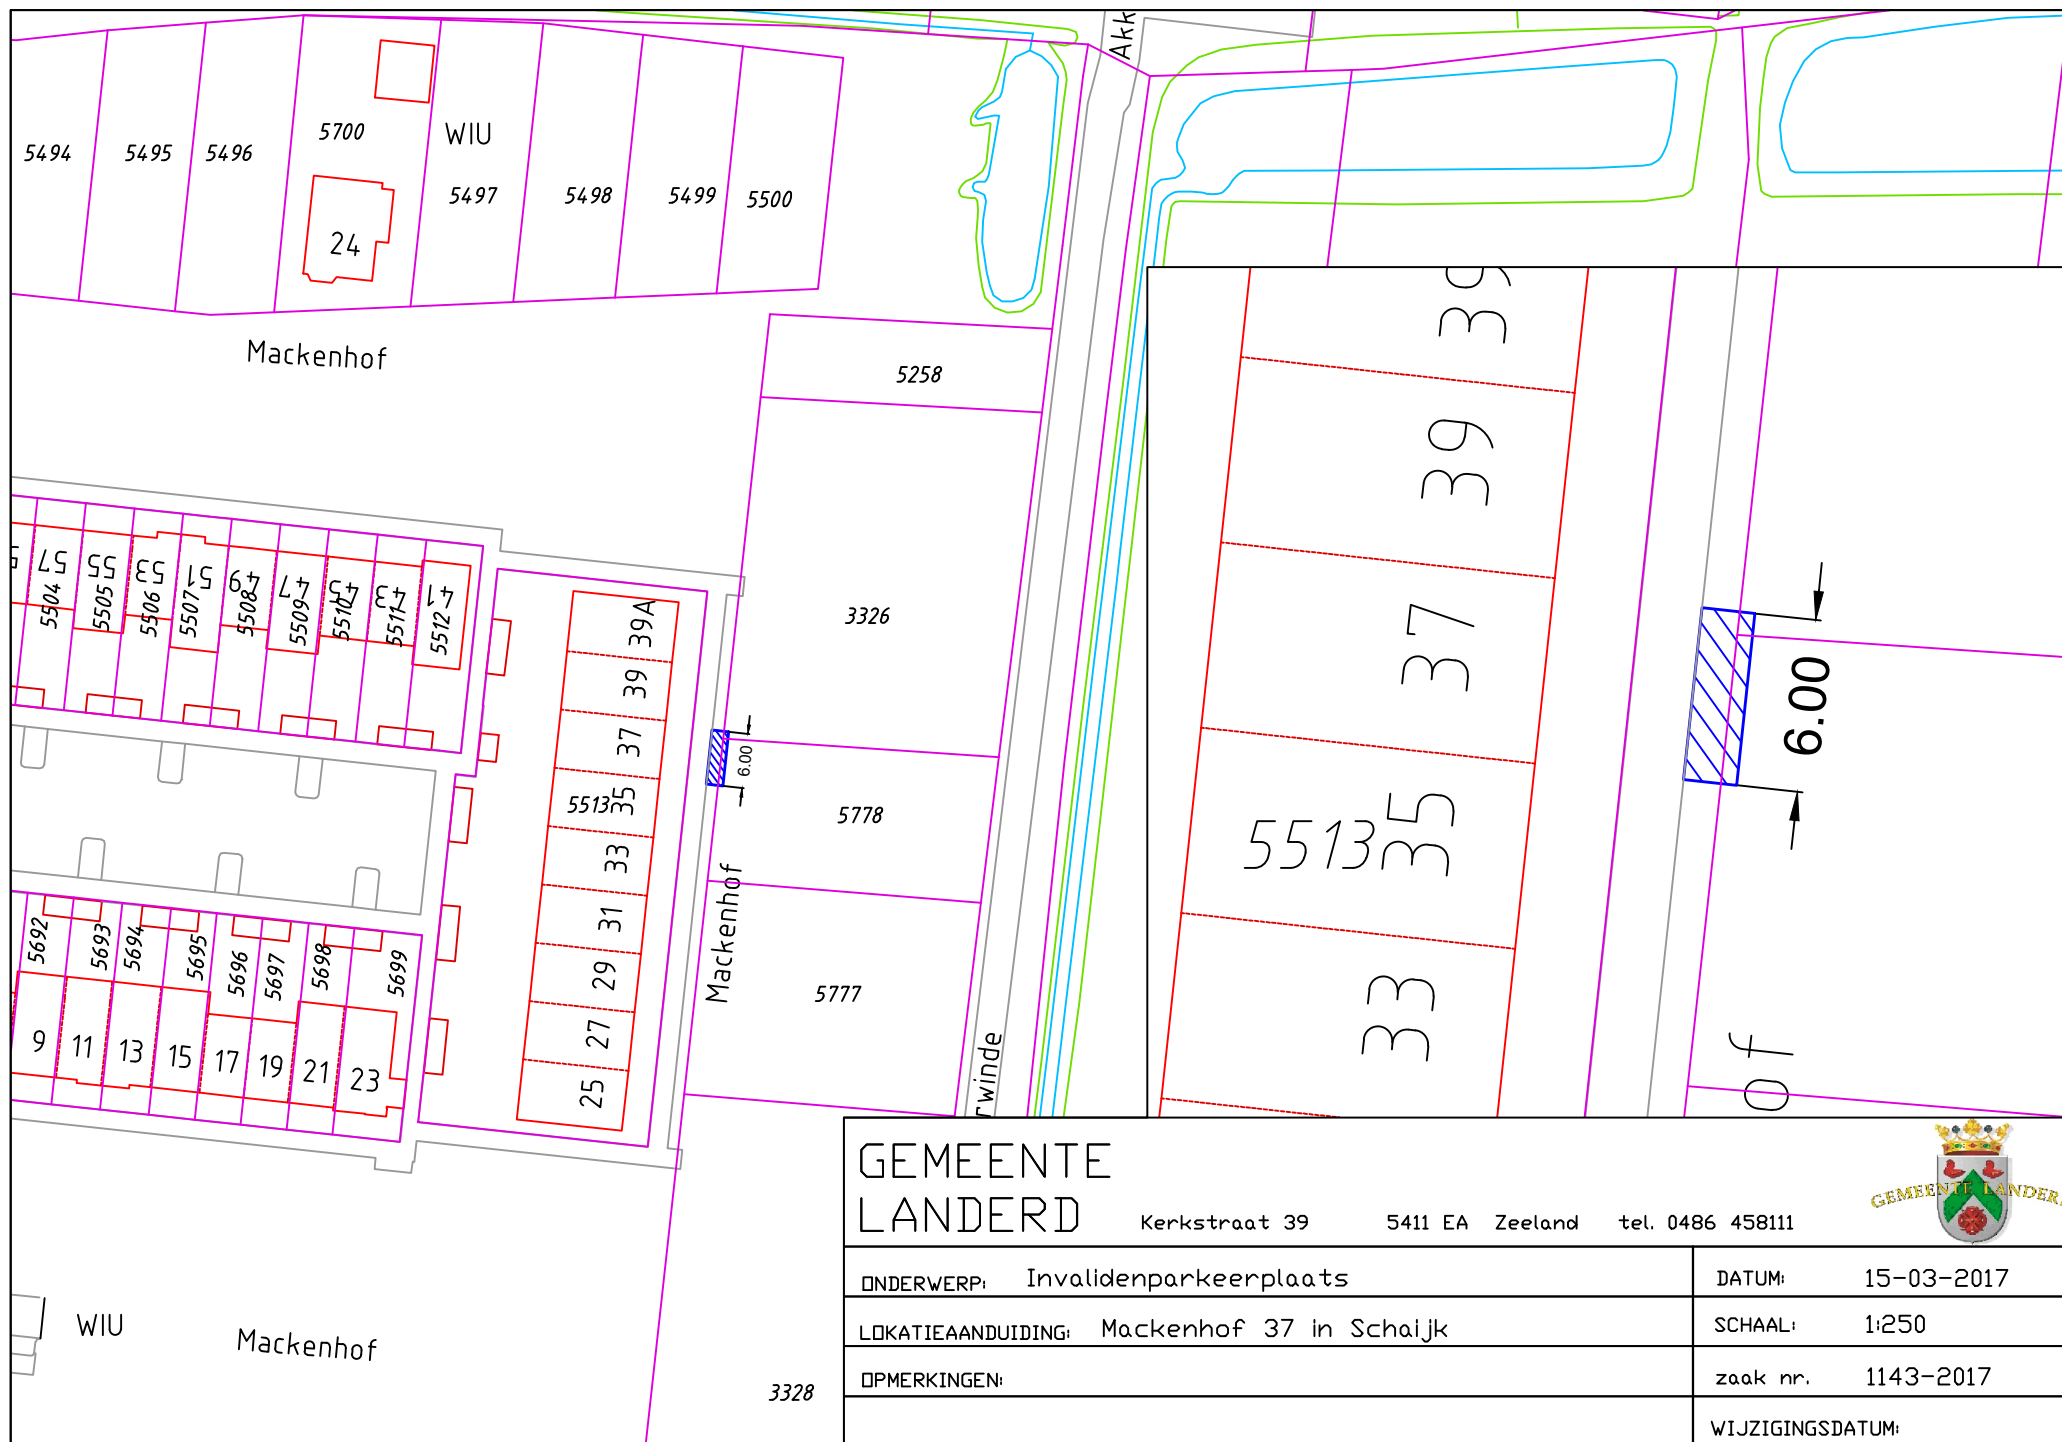

GEMEENTE LANDERD

Kerkstraat 39 5411 EA Zeeland tel. 0486 458111



ONDERWERP: Invalidenparkeerplaats	DATUM: 15-03-2017
LOKATIEAANDUIDING: Mackenhof 37 in Schaijk	SCHAAL: 1:250
OPMERKINGEN:	zaak nr. 1143-2017
	WIJZIGINGSDATUM: