


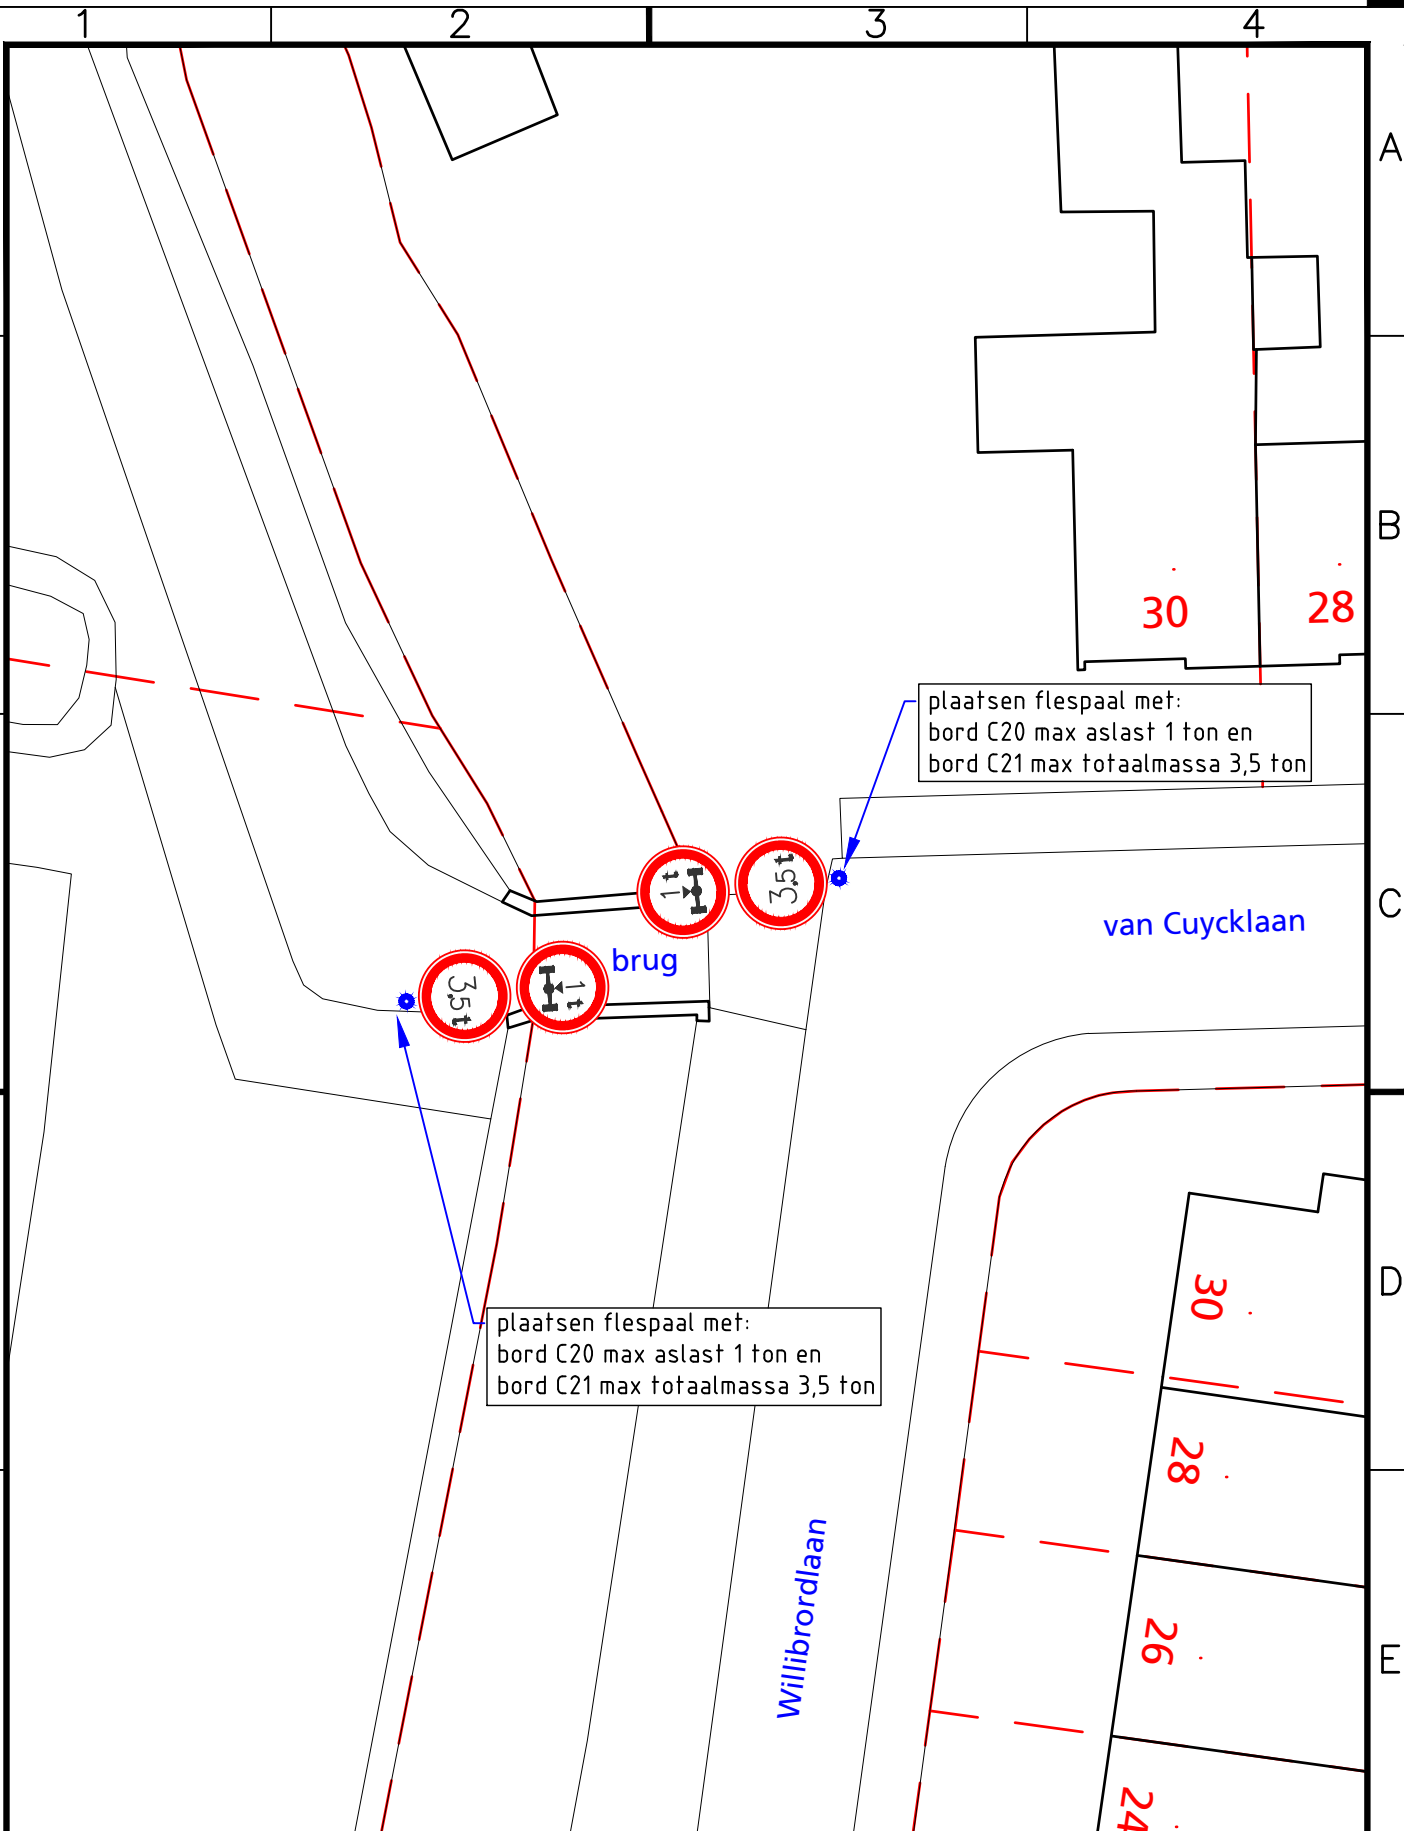

Project
Verkeersbesluit brug van Cuycklaan

Onderwerp
Instellen max aslast 1 ton en max totaal massa 3,5 ton

Vastgesteld namens college, d.d. 22-03-2017

drs. R.J.M. van der Zande

Getekend door B. Kuijper	Gecontroleerd door	Blad	Aantal	Documentsoort Tekening
Datum uitgifte 09-02-2017	Gezien door	Schaal 1: 250	Formaat A4	

Documentstatus Definitief	Projectnummer
Zaaknummer Z/17/101253	Besteknummer

Gemeente Oegstgeest
team Ruimte



Rhijnegeesterstraatweg 13
Postbus 1270, 2340 BG Oegstgeest
Tel. 14071 E-mail info@oegstgeest.nl

Tekeningnummer
A-1118