


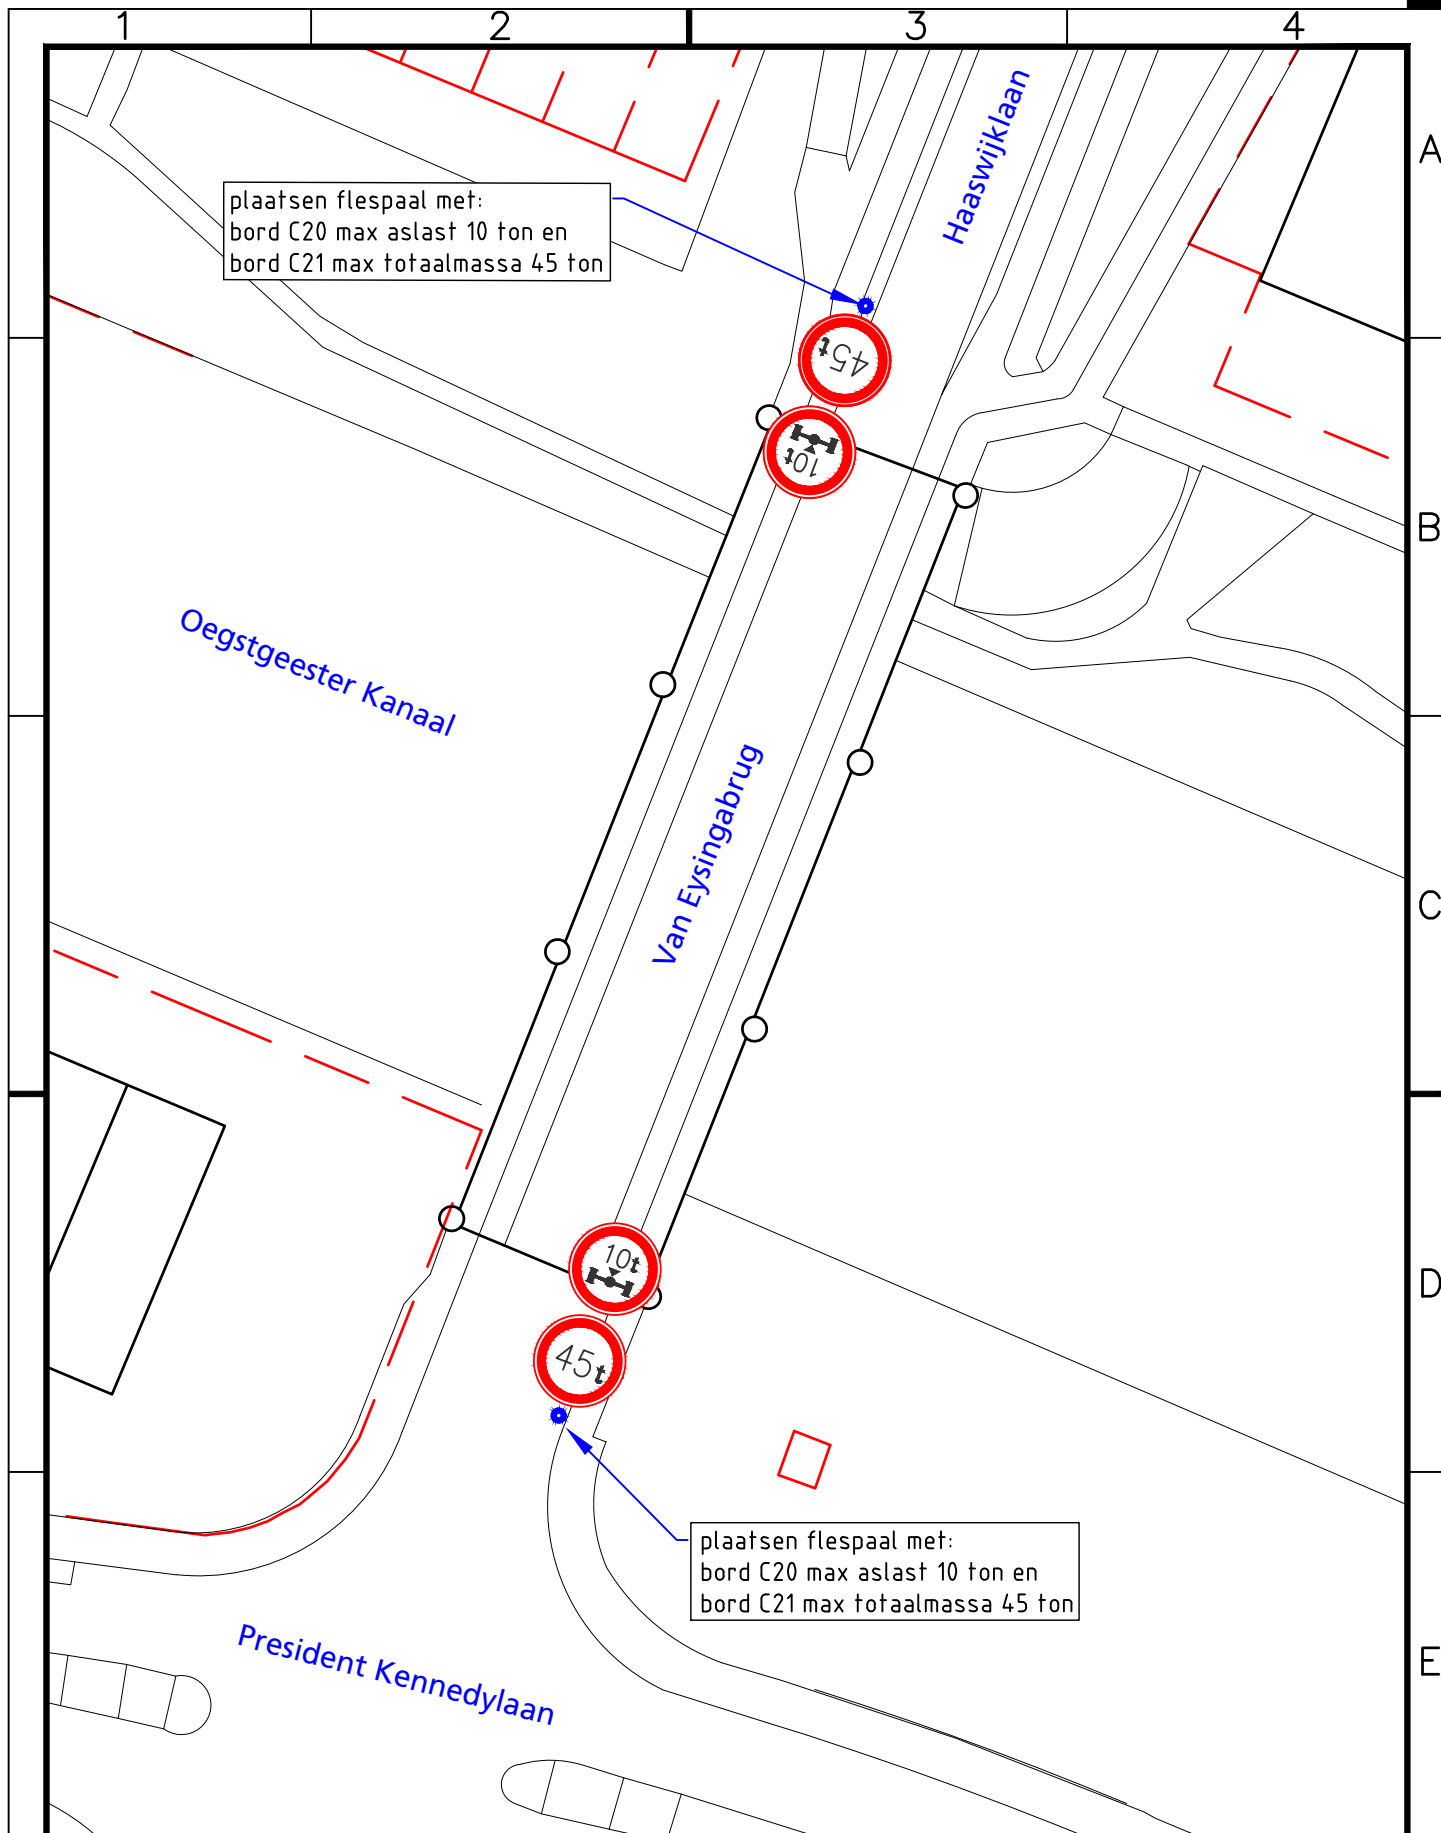

Project Verkeersbesluit Van Eysingabrug (Haaswijklaan)					Vastgesteld namens college, d.d. 22-03-2017	
Onderwerp Instellen max aslast 10 ton en max totaal massa 45 ton					drs. R.J.M. van der Zande	
Getekend door B. Kuijper	Gecontroleerd door	Blad	Aantal	Documentsoort Tekening	Documentstatus Definitief	Projectnummer
Datum uitgifte 09-02-2017	Gezien door	Schaal 1: 500		Formaat A4	Zaaknummer Z/17/101250	Besteknummer
Gemeente Oegstgeest team Ruimte					Tekeningsnummer A-1117	



Rhijngheesterstraatweg 13
Postbus 1270, 2340 BG Oegstgeest
Tel. 14071 E-mail info@oegstgeest.nl