


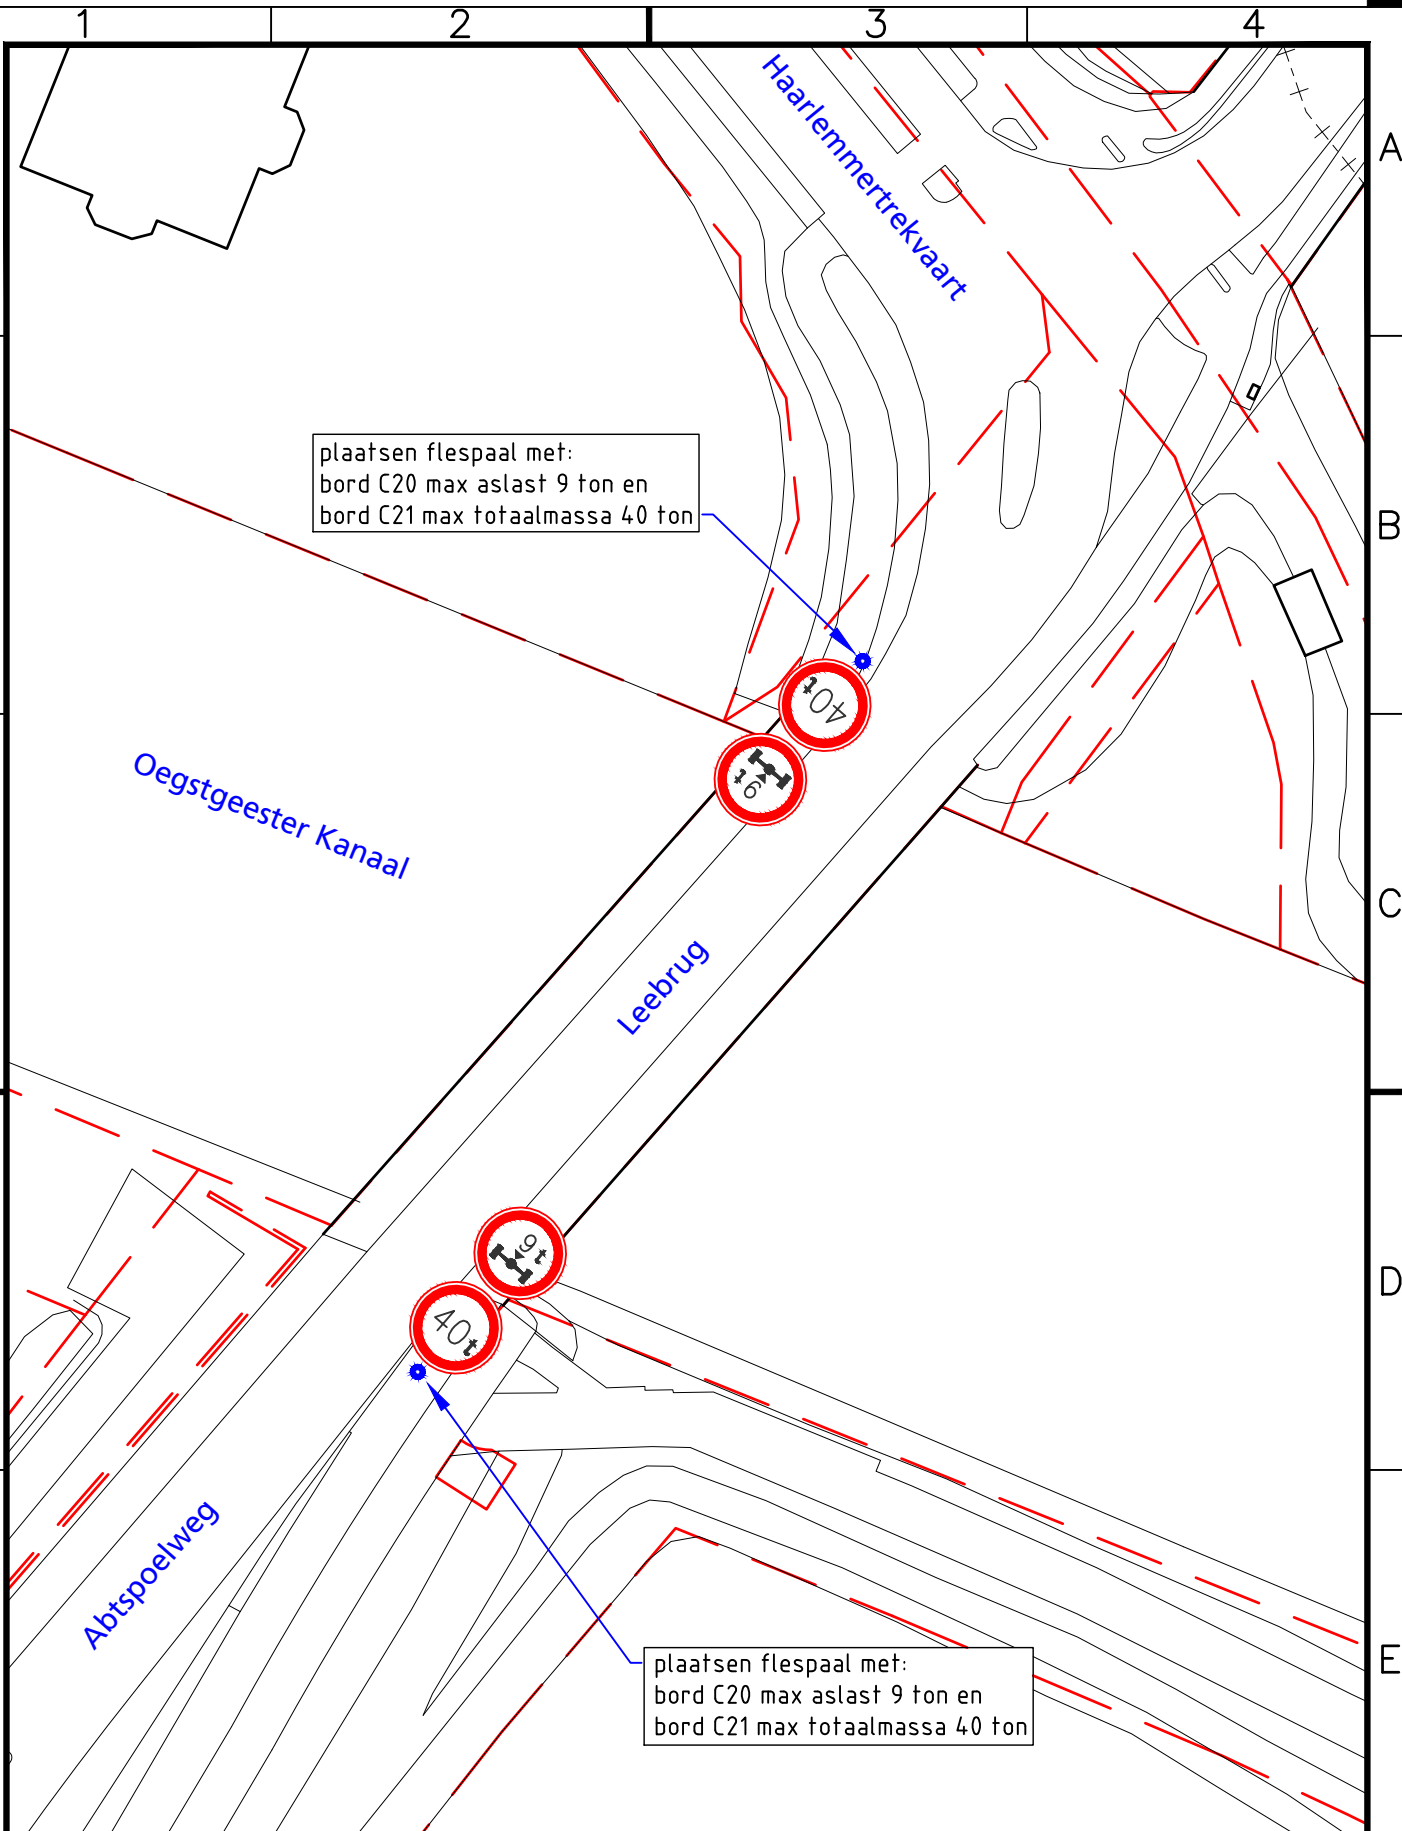

Project Verkeersbesluit Leebrug (Abtspoelweg)					Vastgesteld namens college, d.d. 22-03-2017	
Onderwerp Instellen max aslast 9 ton en max totaal massa 40 ton					drs. R.J.M. van der Zande	
Getekend door B. Kuijper	Gecontroleerd door	Blad	Aantal	Documentsoort Tekening	Documentstatus Definitief	Projectnummer
Datum uitgifte 09-02-2017	Gezien door	Schaal 1: 500	Formaat A4	Zaaknummer Z/17/101251	Besteknummer	Tekeningnummer A-1116
Gemeente Oegstgeest team Ruimte				 Rhijngesterstraatweg 13 Postbus 1270, 2340 BG Oegstgeest Tel. 14071 E-mail info@oegstgeest.nl		