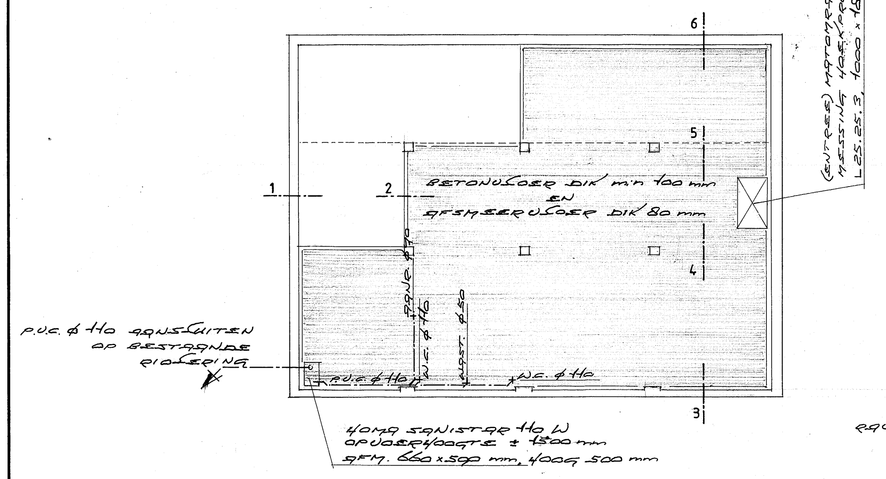

RIOLERING
FUNDERING

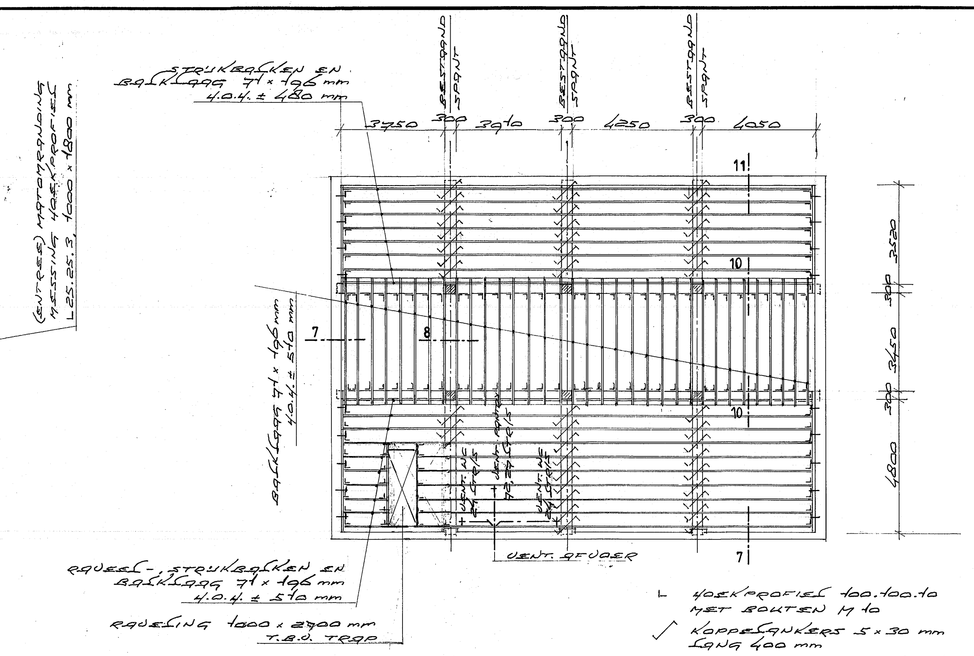

L HOEKPROFIEL 100.100.10 MET BOUTEN M 10

✓ KOPPELANKERS 5 x 30 mm LANG 400 mm

⊥ FISCHER DOORSTEEKANKERS TYPE FAZ 16/100 94

BALKLAAG

ISOLATIE

VLOER	: MERK WINDEK - KINGSPAN, TYPE SOLIDEK EPS 100 DIK 120 mm, λ 0.035 W/m·K
WANDEN	: VOORZET WANDEN MERK ROCKWOOL, TYPE BOUWPLAAT 210 DIK 140 mm, λ 0.039 W/m·K - SCHEIDINGSWANDEN MERK ROCKWOOL, TYPE BOUWPLAAT 210 DIK 120 mm, λ 0.039 W/m·K
PLAFOND/VLOER	: MERK ROCKWOOL, TYPE SPUKERFLENSDEKEN 118 DIK 140 mm, λ 0,040 W/m·K
BEGLAZING	: KOZIJNEN, STALEUREN BLANK DUBBELGLAS, MERK SAINT GOBAIN U-WAARDE 1,1 W/m².K - STALEMEN ACHTERZETRAMEN, MERK METALGLAS TYPE DUE-S
'KOUDEBRUG'	: MERK XELLA, TYPE YTONG CELLENBETON KWALITEIT G4/600, AFM. ± 100 x 100 mm

BRANDVEILIGHEID VOLGENS NEN 6069

SCHEIDINGSWANDEN	STALLING/GARAGE HOUTEN STIJL- EN REGELWERK, AAN BEIDE ZIJDEN 2 x 12,5 mm GIPSKARTONPLAAT MET HIERTUSSEN 120 mm STEENWOL (S.G. ≥ 35 kg/m³) — W.B.D.B.O. ≥ 60 min
SCHEIDINGSWANDEN	KANTOOR, SPREEKKAMERS, PANTRY HOUTEN STIJL EN REGELWERK, AAN BEIDE ZIJDEN 12,5 mm GIPSKARTONPLAAT MET HIERTUSSEN 120 mm STEENWOL (S.G. ≥ 35 kg/m³) — W.B.D.B.O. ≥ 60 min
PLAFONDS	: 2 x 15 mm GIPSKARTONPLAAT MET GLASVLIES VERSTERKT EN 140 mm STEENWOL (S.G. ≥ 35 kg/m³) — W.B.D.B.O. ≥ 60 min
DEUREN	: STALLING/GARAGE W.B.D.B.O. ≥ 60 min KANTOOR, SPREEKKAMERS, PANTRY W.B.D.B.O. ≥ 30 min
BEGLAZING	: BLANK GEHARD GLAS, DIK 6 mm VOORZIEN VAN TRANSPARANTE BRANDWERENDE COATING, W.B.D.B.O. ≥ 30 min
BESTAANDE HOUT-CONSTRUCTIE	: TRANSPARANTE BRANDWERENDE COATING MERK HENSOTHERM, TYPE 2 KS BINNEN

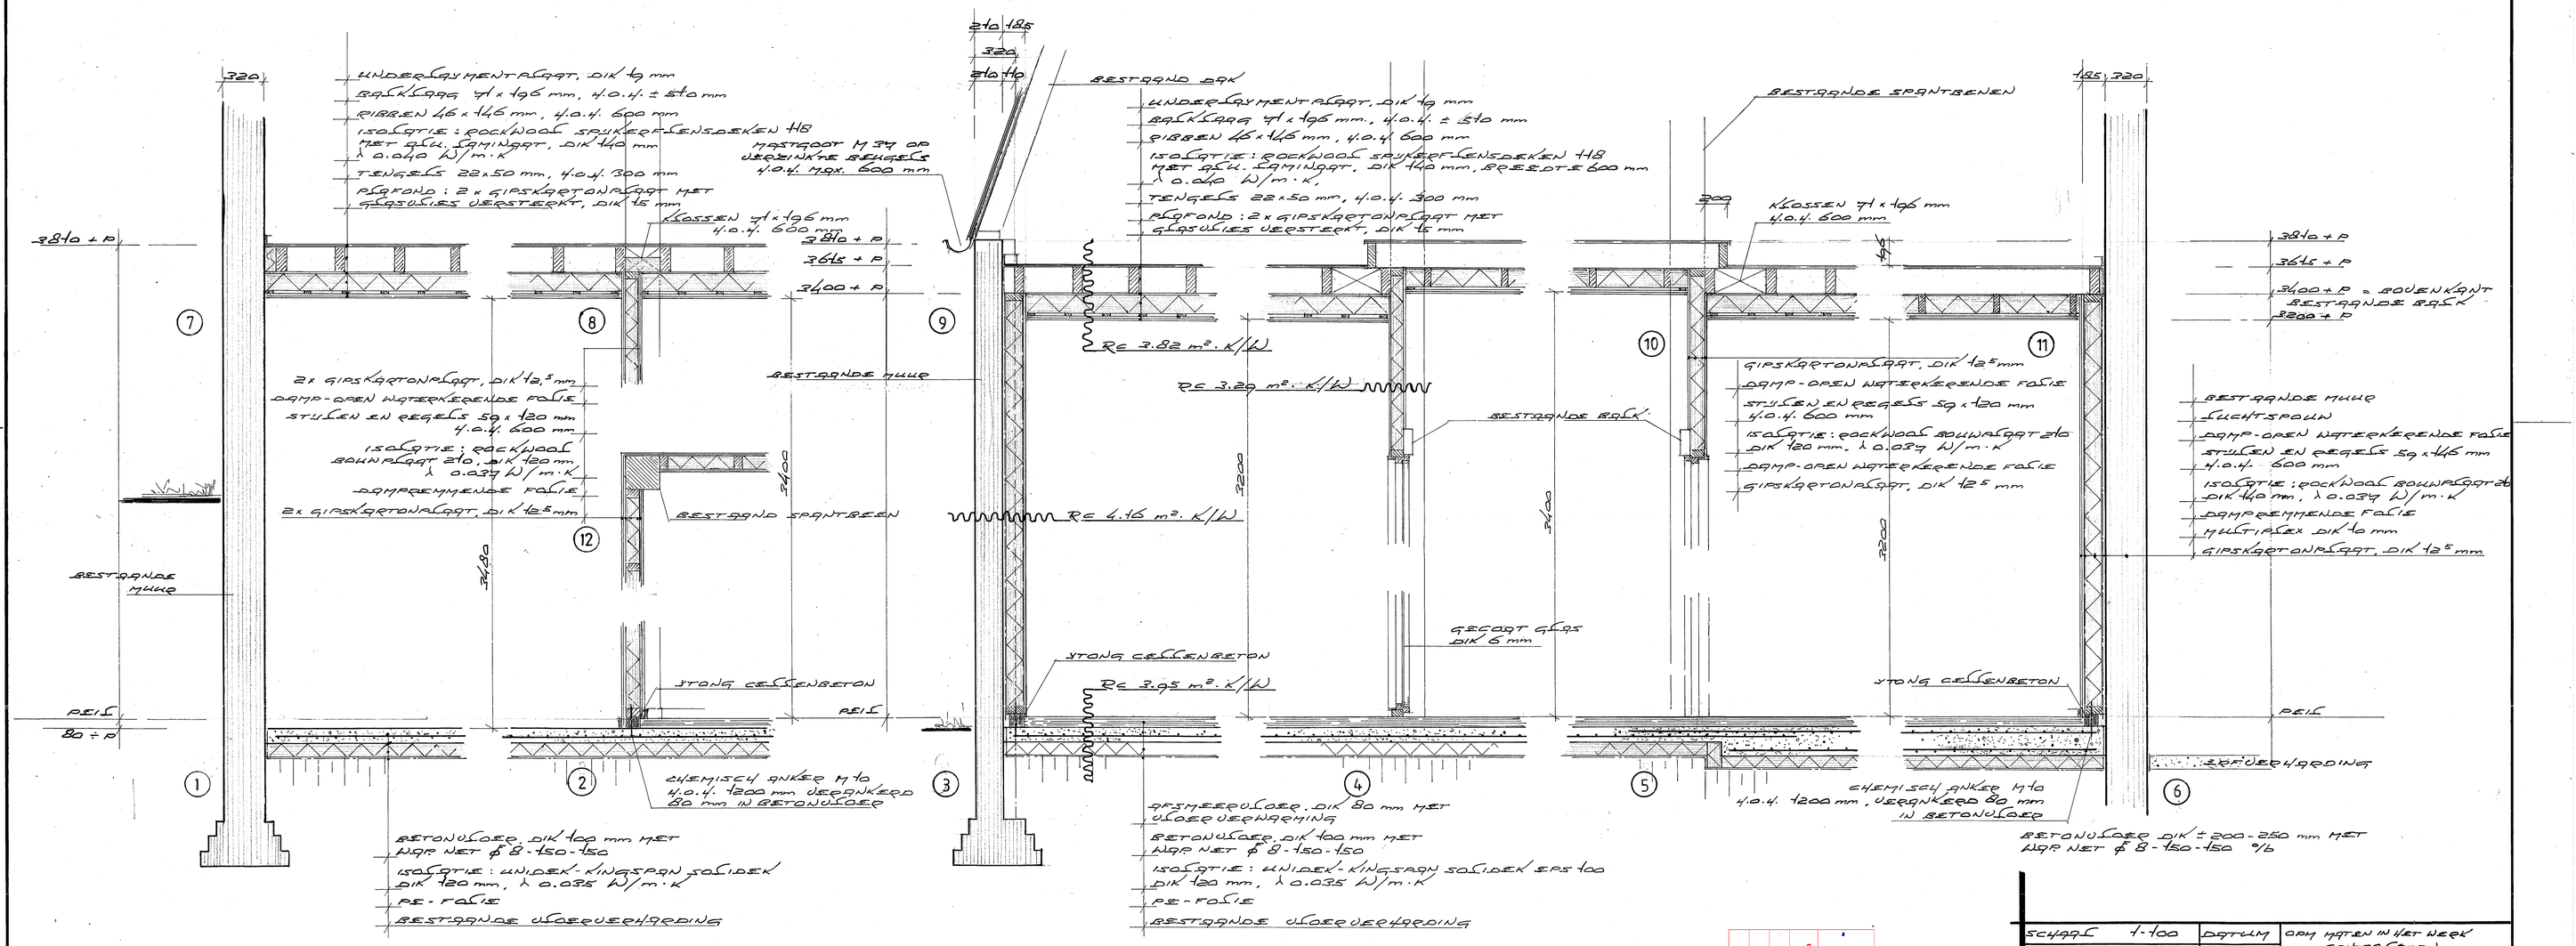

DETAILS 1:20

ZIE HOUTVERBINDINGEN TE MAKEN MET DE NODIGE HOEKANKERS, GRIPHOEKANKERS EN NAGELS

HOUTAFMETINGEN: BALKEN, RIBBEN, REGELS EN LATTEN.

GESCHAAFD		ONGESCHAAFD	
71 x 196	mm	75 x 200	mm
50 x 146		63 x 150	
46 x 146		50 x 150	
50 x 120		63 x 125	
22 x 50			

Behoort bij beschikking
d.d. 15-03-2017
nr. (s) ZK16005568
Juridisch beleidsmedewerker Publiekszaken / vergunningen
BEM1700642
gemeente Steenbergen

SCHAAL 1:100	DATUM	OPM MATEN IN HET WERK CONTROLEREN	
GETEKEND	20-09-2016		
GEWIJZIGD	14-11-2013 / 04-02-2016		

PLAN VOOR HET VERBOUWEN VAN EEN LANDBOUWSCHUUR TOT KANTOORRUIMTE AAN DE WESTBERGSEDIJK 84 TE WESTBERG, VOOR REKENING VAN DE HEER J. DE WEERT, ADDAAR

BOUWADVIESBURO VERBEEK MONTENLAAN 24 4651 JC STEENBERGEN TEL. — — —	FUNDERING, BALKLAAG DETAILS	BLAD 3