TE MAKEN TOESTAND

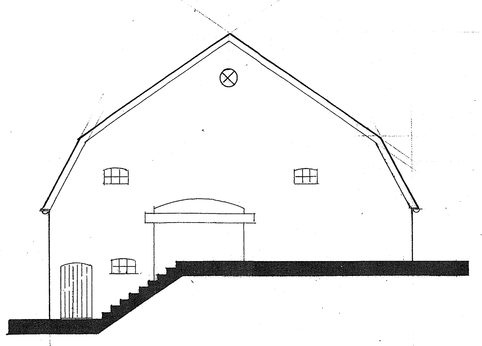

LINKER ZIJGEVEL

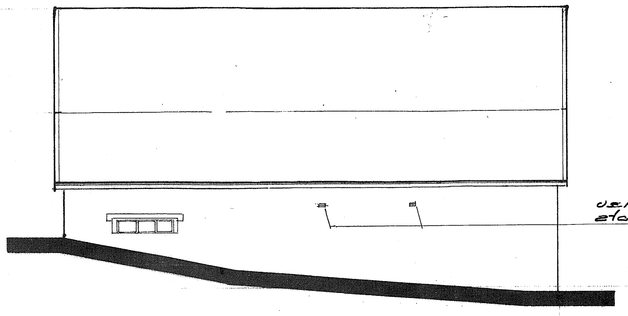

VOORGEVEL

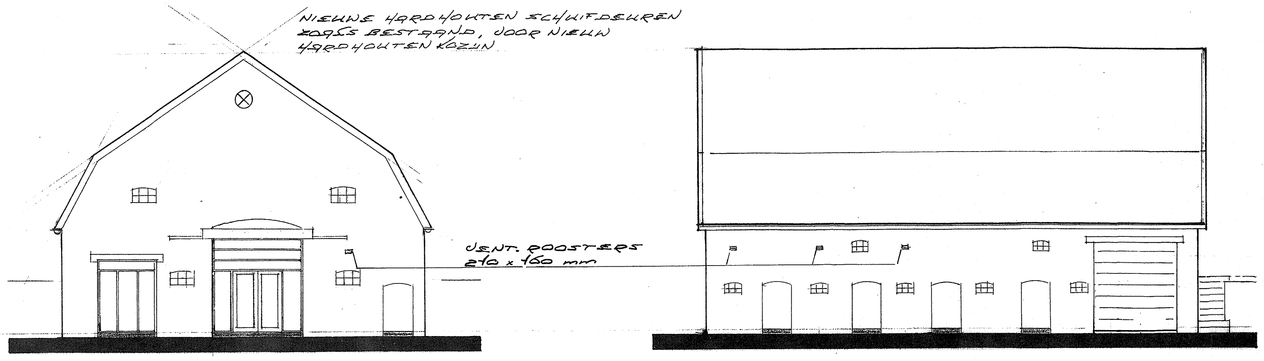

RECHTER ZIJGEVEL

ACHTERGEVEL

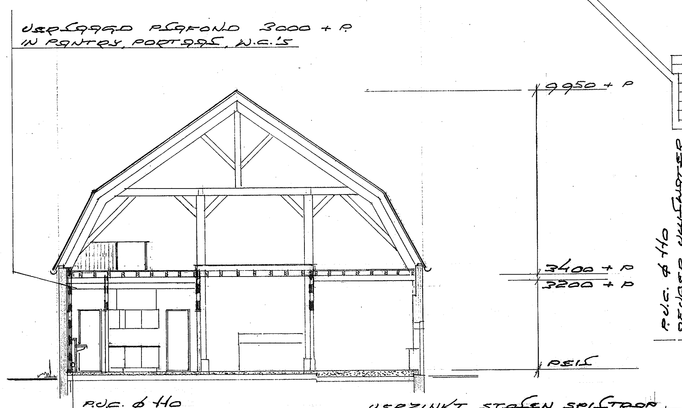

DOORSNEDE

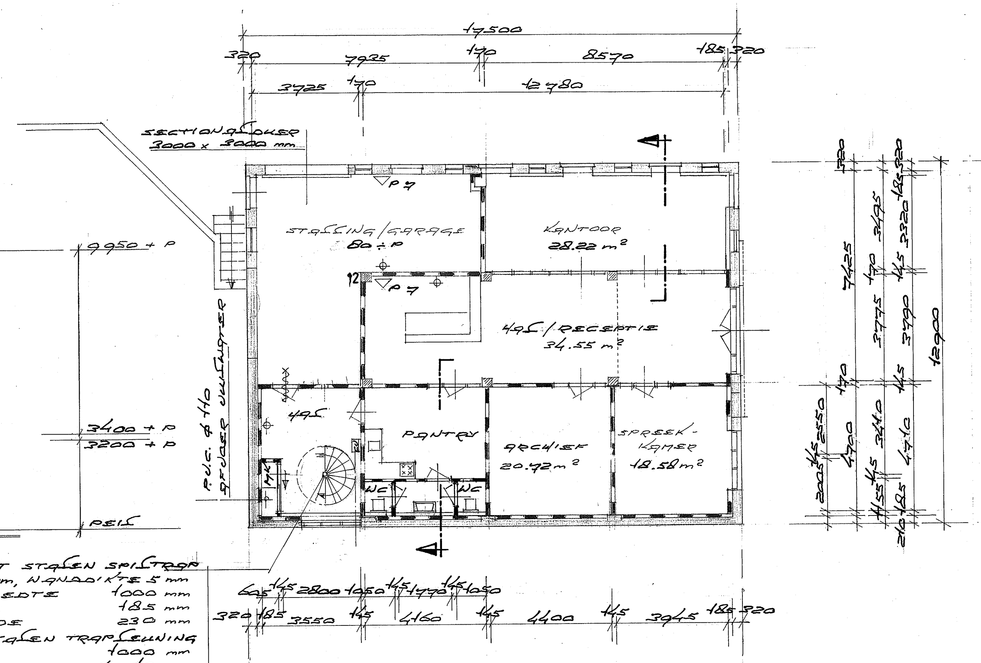

BEGANE GROND

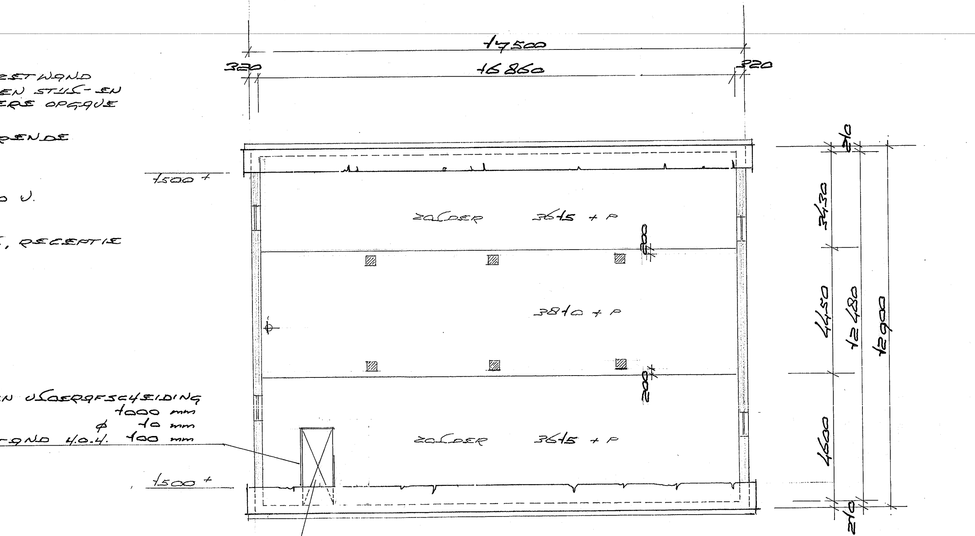

VERDIEPING

LICHTE SCHEIDINGS-, VOORZETWAND GIPSKARTONPLAAT OP HOUTEN STUS- EN REGELWERK, VOLGENS NADERE OPGAVE

BRANDWERENDE ZELFSLUITENDE DEUR
N.B.D.B.D.2 60 min.

OPTISCHE ROOKMELDER 230 V.
ONDERLING VERBONDEN
- BEGANE GROND :
STALLING/GARAGE, HAL, RECEPTIE
- VERDIEPING :
ZOLDER

P 7 POEDERBLUSSER
INHOUD 7 KG

VENTILATIE

+ VENTILATIEROOSTERS IN GEVELS (VOOR-, ACHTER- EN RECHTER ZIJGEVEL), AFMETINGEN 210 x 160 mm. MERK DUCO, TYPE DUCOGRILLE CLASSIC G 20 J
+ VENTILATIEROOSTERS IN BUITENKOZIJNEN IN RECHTER ZIJGEVEL
MERK DUCO, TYPE DUCOSMART
+ VENTILATIEROOSTERS IN BINNENKOZIJNEN (BIJ RAMEN) KANTOOR, ARCHIEF, SPREEKKAMER EN PANTRY
MERK DUCO, TYPE DUCOSMART
+ VENTILATIEROOSTER IN BINNENWAND TUSSEN ARCHIEF EN PANTRY, AFMETING 210 x 160 mm
MERK DUCO, TYPE DUCOGRILLE CLASSIC G 20 J
+ MECHANISCHE AFVOER IN PANTRY EN W.C.

AFWERKING

VLOEREN

+ GARAGE, BETONVLOER GLAD AFGESTREKEN
+ HAL, PANTRY, TOILETTEN, RECEPTIE, SPREEKKAMERS EN KANTOOR VOORZIEN VAN ZAND-CEMENT VLOER MET VLOERVERWARMING (BEHALVE TOILETTEN).
ZAND-CEMENTVLOER, KLASSE D 20.

WANDEN

STUCWERK, DIK ± 10 mm, VOORZIEN VAN WAPENINGS-BAND, BESCHERMSTRIPS EN HOEKBESCHERMERS.
VOCHTBESTENDIG STUCWERK IN PANTRY EN TOILETTEN

PLAFONDS

STUCWERK, DIK ± 10 mm, VOORZIEN VAN WAPENINGS-BAND
VOCHTBESTENDIG STUCWERK IN PANTRY EN TOILETTEN

HAL

VLOER VOORZIEN VAN VLOERTEGELS
WANDTEGELS TOT 1300 + mm

PANTRY

VLOER VOORZIEN VAN VLOERTEGELS
WANDTEGELS BOVEN AANRECHT

TOILETTEN (EN PORTAAL)

VLOER VOORZIEN VAN VLOERTEGELS
WANDTEGELS TOT 1300 + mm

KOZIJNEN, DEUREN (TOEGANG)

+ BUITENKOZIJN HOOFDINGANG (IN RECHTER ZIJGEVEL)
MERANTI, AFMETINGEN EN DETAILLERING VOLGENS K.J.T. '95, VOORZIEN VAN DUBBELE STOMPE SLOOPDEUR, MERANTI
KOZIJN DAGMAAT 1430 x 2300 mm
DEUREN 2 x 880 x 2345 mm
+ BINNENKOZIJNEN, MERANTI AFMETINGEN EN DETAILLERING VOLGENS K.J.T. '95
VOORZIEN VAN ORDEK SLOOPDEUREN, MERK BERKVENS
KOZIJN DAGMAAT 850 x 2300 mm
DEUREN 880 x 2345 mm

VERBLIJFSRUIMTEN

	VERBLIJFS-GEBIED IN m²	GEBRUIKS-OPPERVLAK IN m²
HAL/RECEPTIE	34,55	48,64
KANTOOR	28,22	28,22
ARCHIEF	20,72	20,72
SPREEKKAMER	18,58	18,58
PANTRY		13,33
W.C.'S + PORTAAL		4,86
HAL		12,68
STALLING		39,20
	102,07	186,57

VERBLIJFSRUIMTE T.O.V. GEBRUIKSOPPERVLAK 55 %

RENVOOI

GEVELS	* BAKSTEEN, ROODKLEURIG UITKOMENDE BESTAANDE BAKSTEEN * METSELMORTEL VOLGENS NEN 3835
VOEGEN	VOEGMORTEL, GRIJSKLEURIG EN UITVOERING ZOALS BESTAANDE
KOZIJNEN	* STOFKRAMEN (ACHTER-, ZIJGEVELS) AFMETINGEN, MODEL EN AFMETINGEN ZOALS BESTAANDE WITKLEURIG, ZOALS BESTAANDE * RECHTER ZIJGEVEL MERANTI, AFGEWERKT MET DEKKENDE BEITS, WITKLEURIG, ZOALS BIJ BESTAANDE
RAMEN	* STOFKRAMEN (ACHTER-, ZIJGEVELS) VOLGENS ACHTERGEVELRAM. MERK METRIEKS, TYPE DUO-S, BLANK BEWERKT GLAS, DIK 4 mm * STOFDEUREN (ACHTERGEVEL) ISOLATIEGLAS ACHTERGEVELRAMEN, MERK METRIEKS, TYPE QHD-I BLANK DUBBELGLAS HR++ DIK 4-12-5 mm (21 mm)
DEUREN	* SCHUIFDEUREN (RECHTER ZIJGEVEL) SCHUIFDEUREN, AFMETINGEN EN UITVOERING, ZOALS BESTAANDE VURENHOUT KLASSE B, AFGEWERKT MET DEKKENDE BEITS, DONKER GROENKLEURIG ZOALS BESTAANDE * LOOPDEUREN (RECHTER ZIJGEVEL) MERANTI, AFGEWERKT MET DEKKENDE BEITS, DONKER GROENKLEURIG ZOALS BIJ BESTAANDE * AFVOERDEUR (ACHTERGEVEL) STALEN GEISOLEERDE SECTIONALE DEUR, DAGMAAT 3000 x 3000 mm RC-WAARDE 2.0 m².K/W DONKER GROENKLEURIG ZOALS BIJ BESTAANDE
H.W.A.	* GOTEN ZINK NR 14, HALFROND M 33 MET UITSNOE EN EINDSTUKKEN, NATUREL, OP VERZINKT STALEN BEUGELS H.O.H. ± 600 mm * AFVOERBUIZEN ZINK NR 14, NATUREL, AFMETINGEN ZOALS BESTAANDE MET DE NODIGE BOCHTEN EN MUURBEUGELS AANSLUITEN OP BESTAANDE AFVOERLEIDINGEN

MAATVOERING, DETAILLERING KOZIJNEN, RAMEN EN DEUREN VOLGENS K.J.T. '95

HANG- EN SLUITWERK UITVOEREN VOLGENS NEN 3087 WEERSTANDSKLASSE 2.

SCHAAL 1:100	DATUM	OPM. MATEN IN HET WERK CONTROLEREN
GETEKEND	20-09-2016	
GENIVEAU	04-02-2017	

AFGIN VOOR HET UITBOUWEN VAN EEN LOODBOUWSCHUUR TOT KANTOORRUIMTE AAN DE WESBERGSEDIJK 81 TE WESBERG, VOOR REKENING VAN DE HEER J. DE WEERT, AFDAAR.

BOUWADVIESBURO JEBBINK
HONTENAKEN 24
7681 JC STEENBERGEN
TEL. 0164-

TE MAKEN TOESTAND

AFDO 2

BEM1700641
gemeente Steenbergen

Behoort bij beschikking
d.d. 15-03-2017
nr.(s) ZK16005568
Juridisch beleidsmedewerker
Publiekszaken / vergunningen