


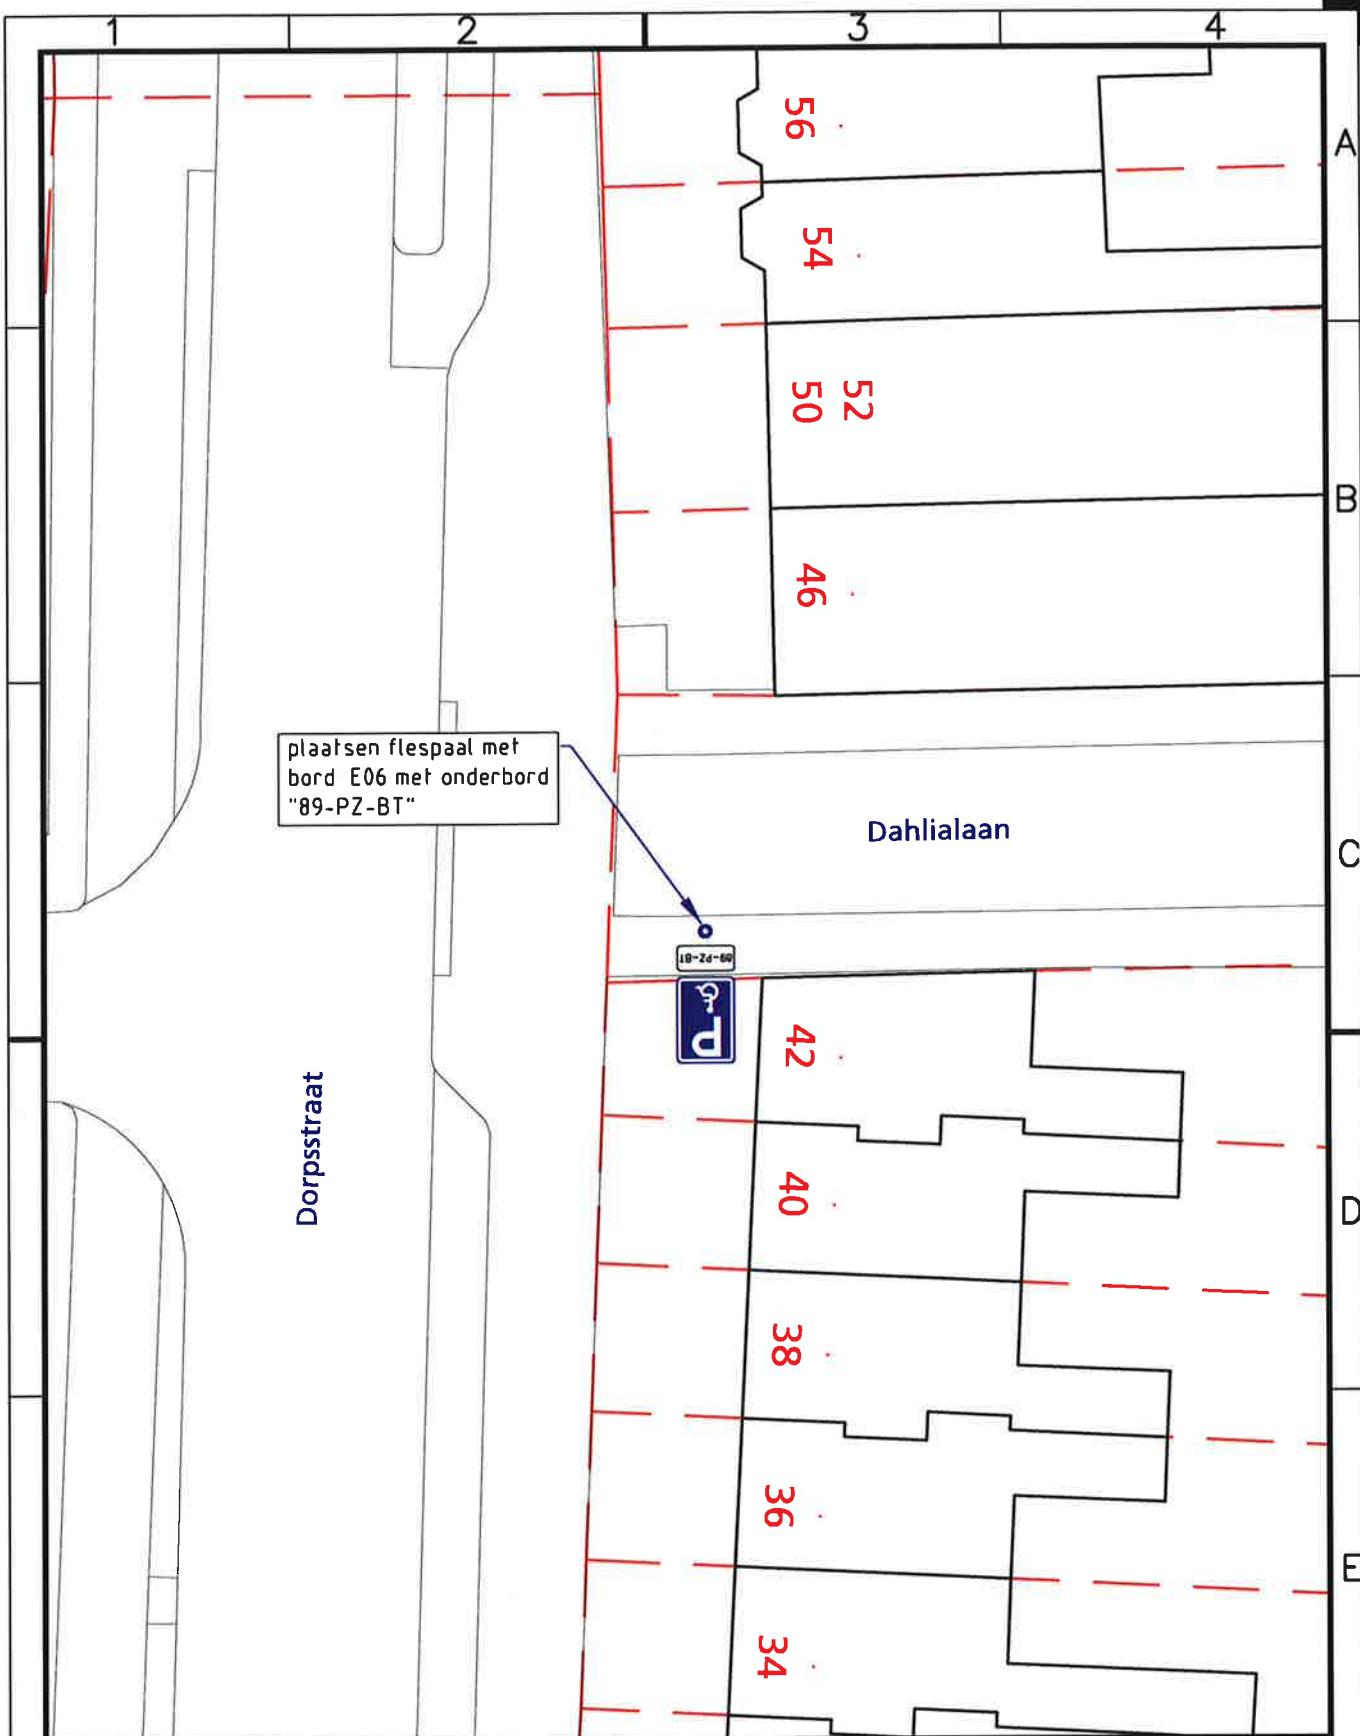

Project
Gehandicaptenparkeerplaats

Onderwerp
Nabij Dorpsstraat 42

Getekend door
B. Kuijper

Datum uitgifte
10-03-2017

Gecontroleerd door

Gezien door

Blad

Schaal
1: 250

Aantal

Documentsoort
Tekening

Formaat
A4

Vastgesteld namens college, d.d. 22-03-2017

drs. R.J.M. van der Zande

Documentstatus
Definitief

Zaaknummer
Z/17/102399

Projectnummer

Besteknummer

Tekeningnummer

Gemeente Oegstgeest
team Ruimte



Rhijngaasterstraatweg 13
Postbus 1270, 2340 BG Oegstgeest
Tel. 14071 E-mail info@oegstgeest.nl

A-1122