

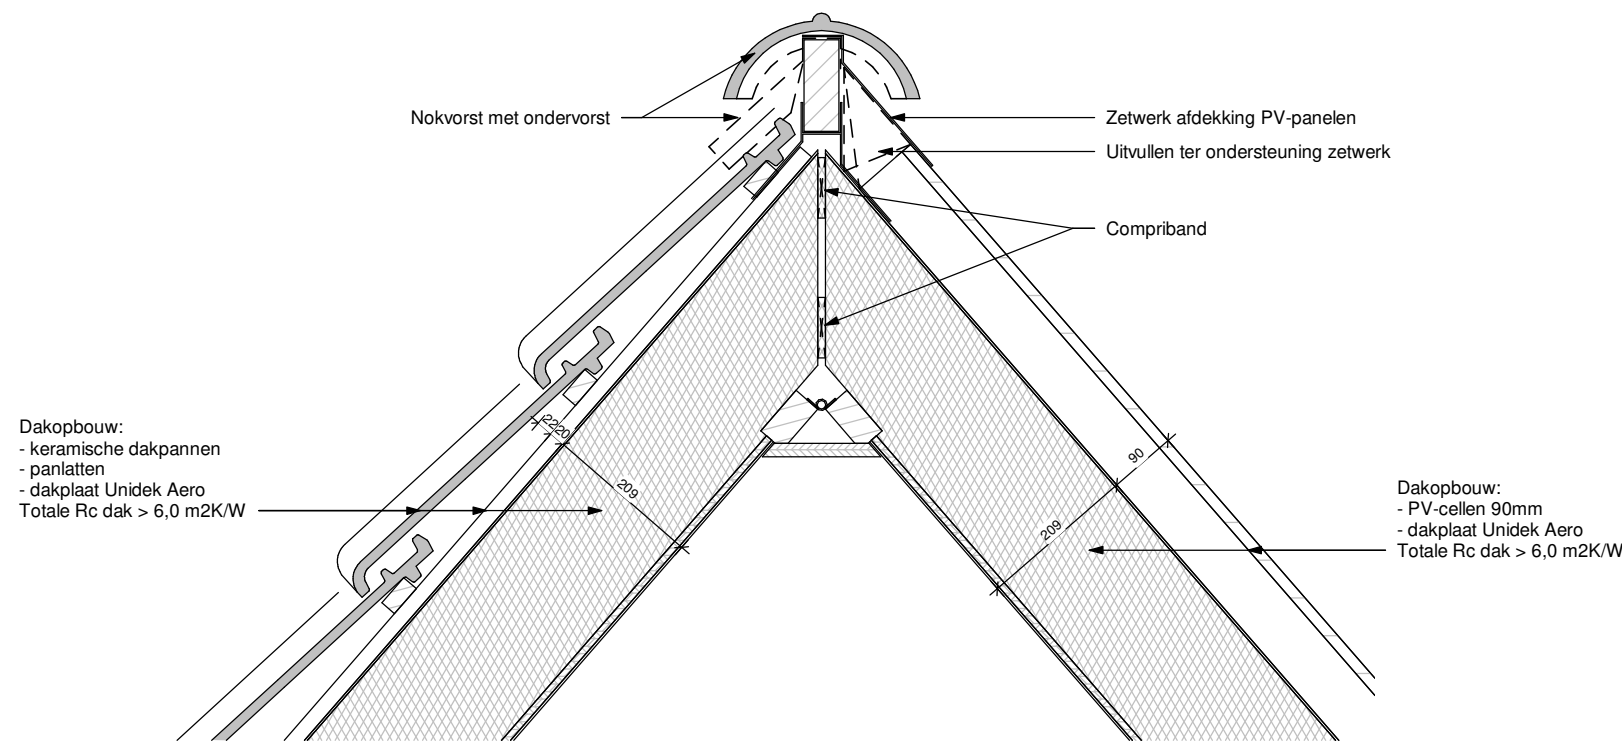
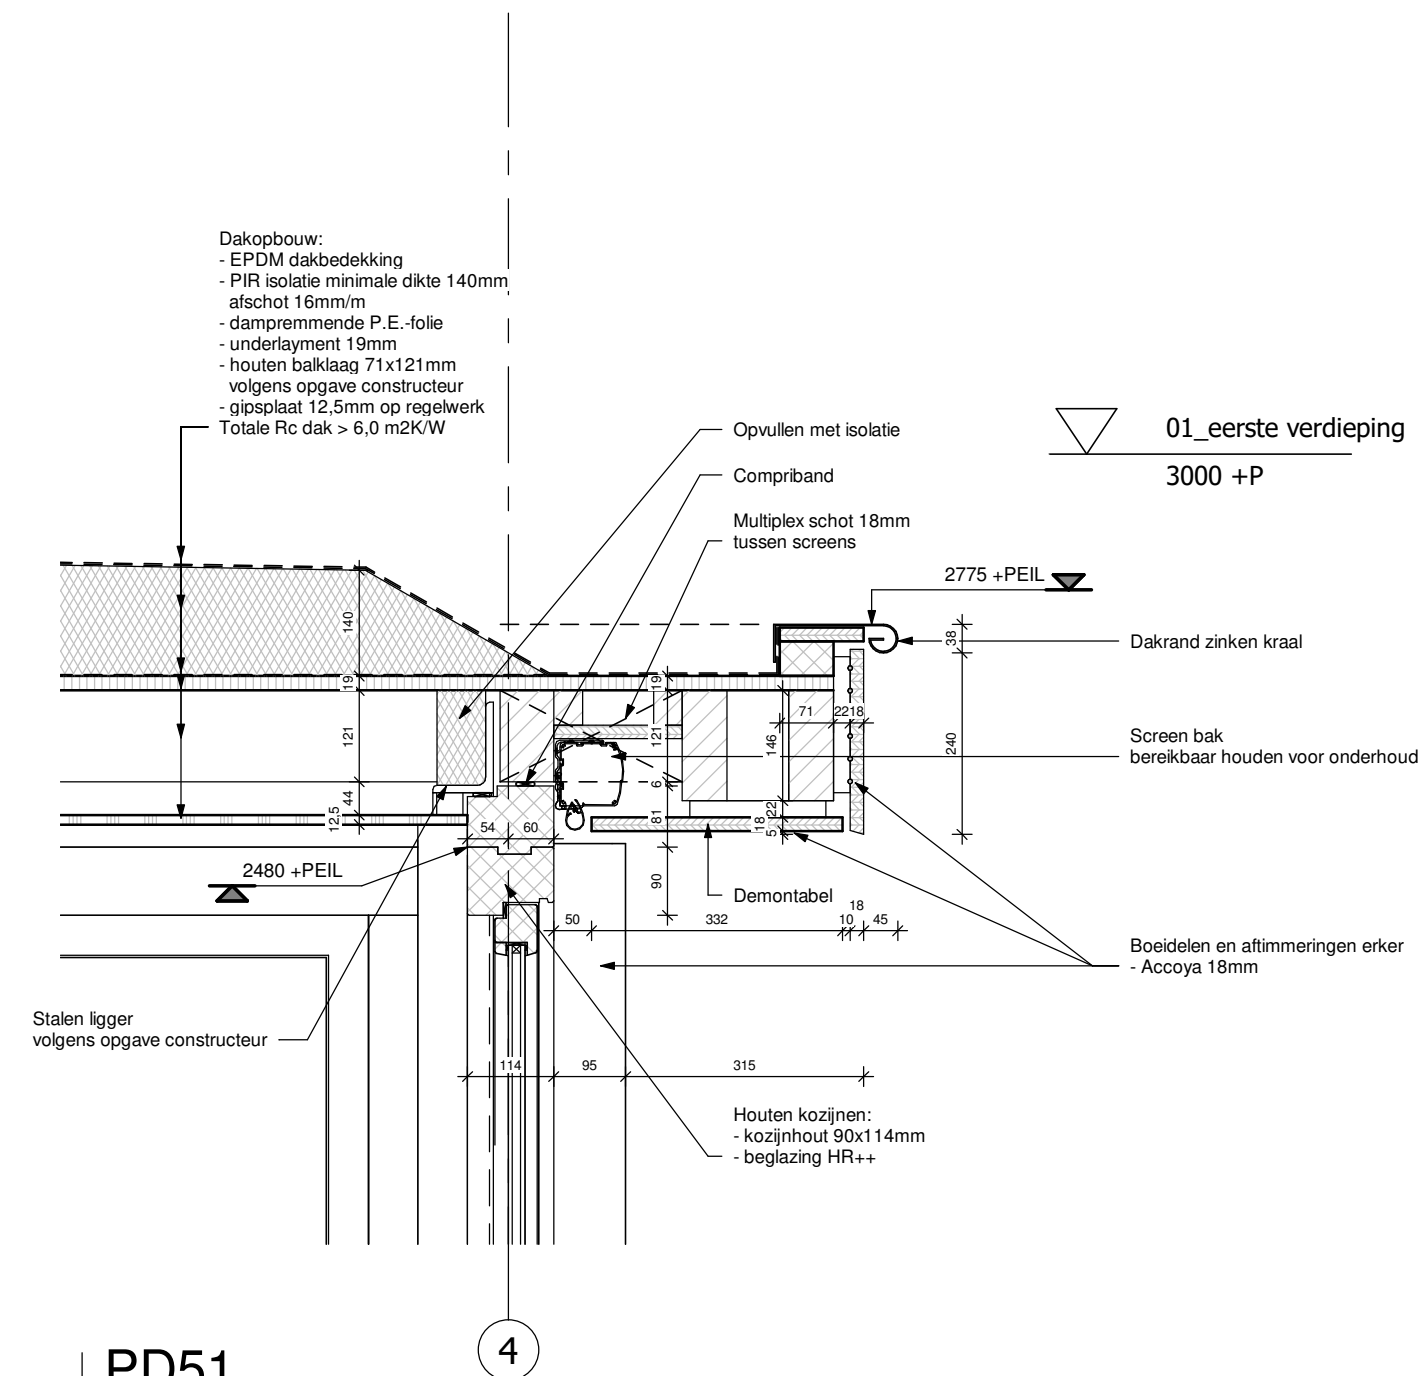


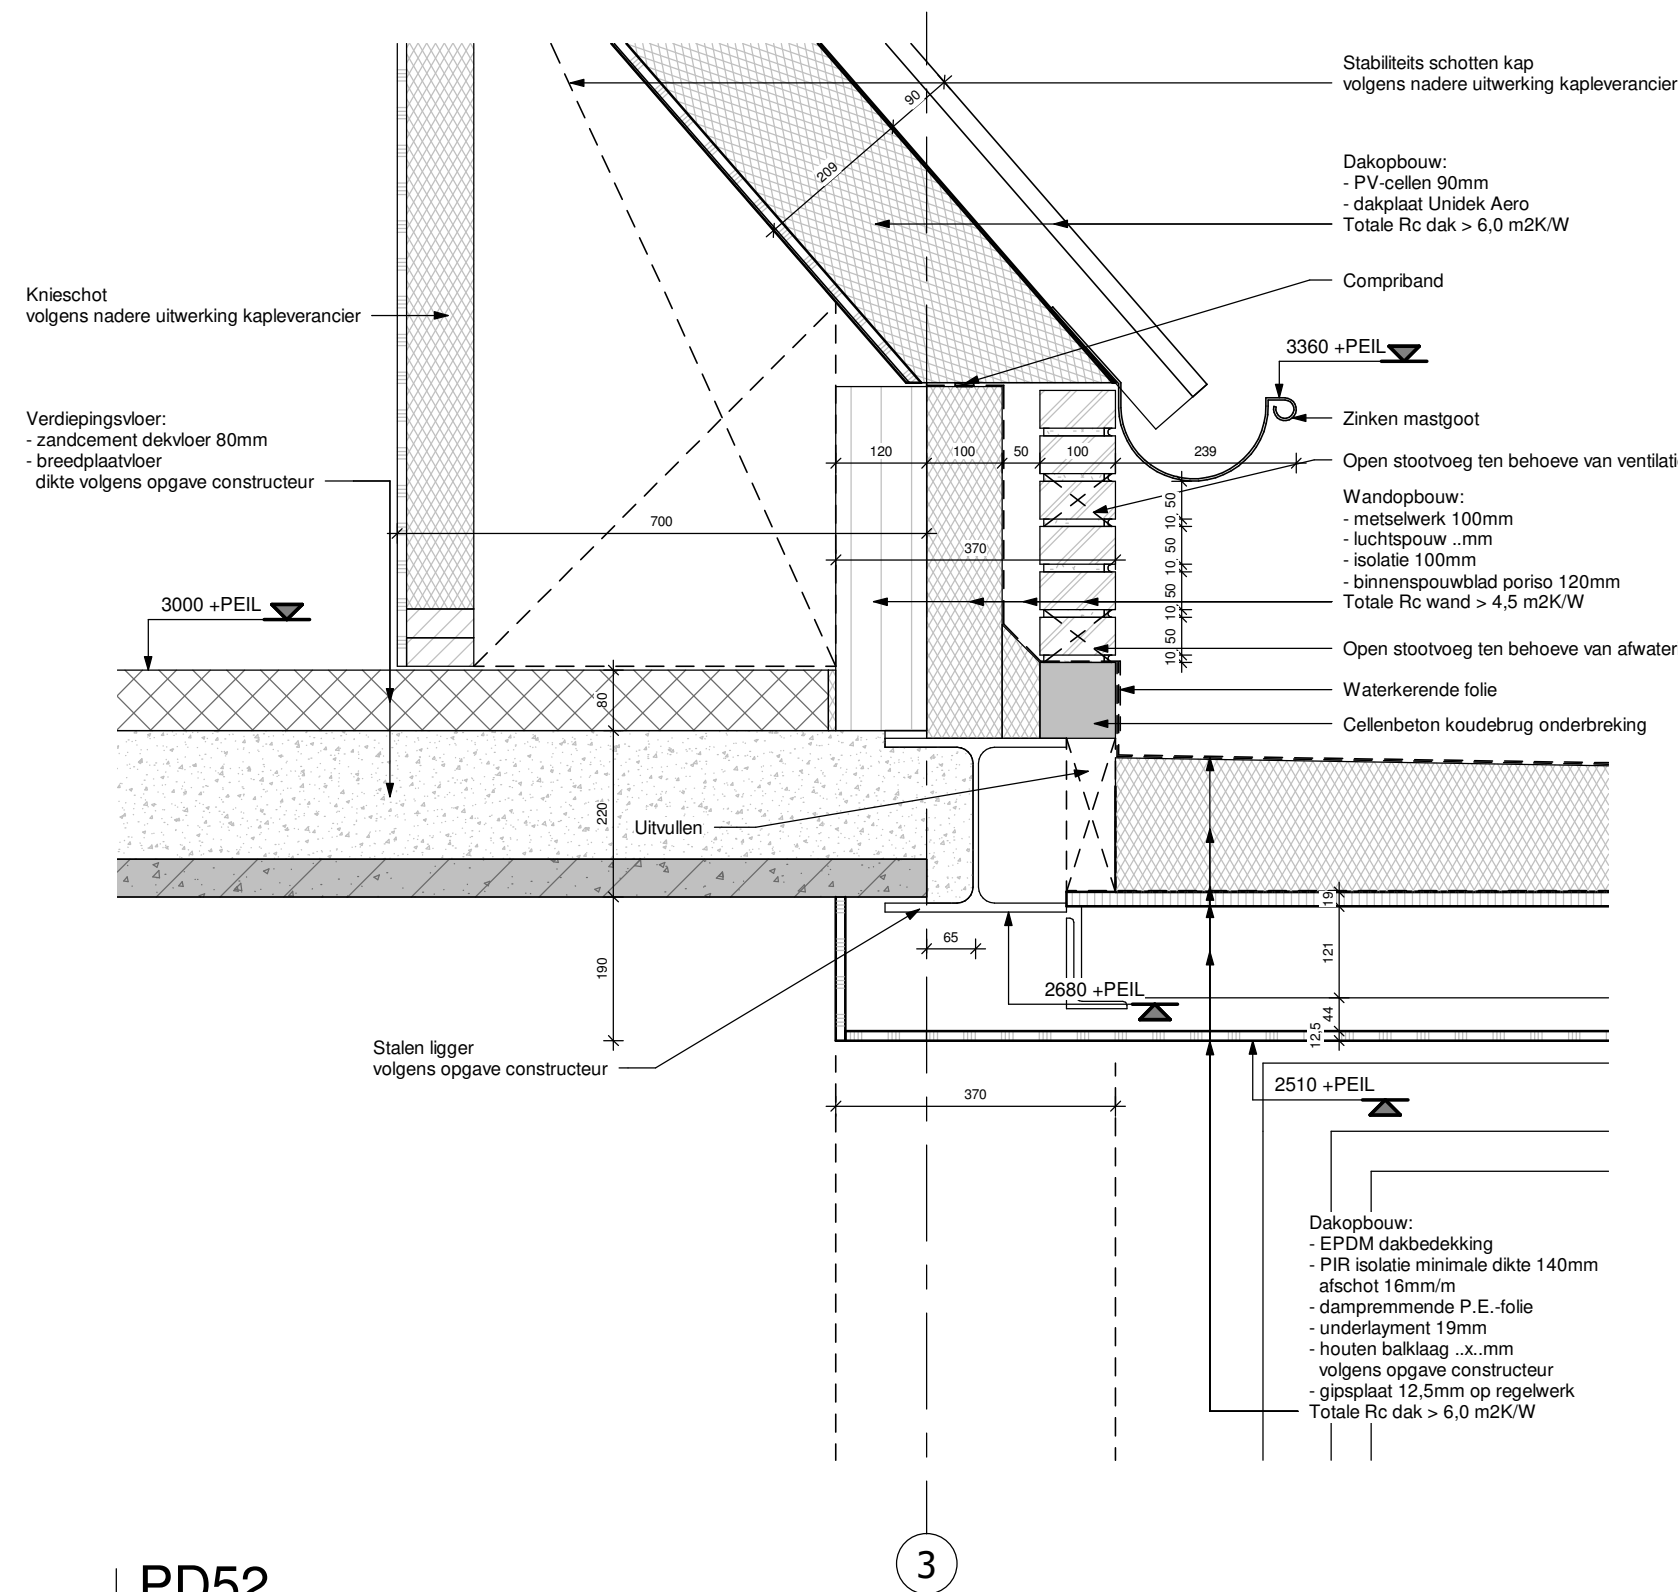


PD53

schaal 1 : 10

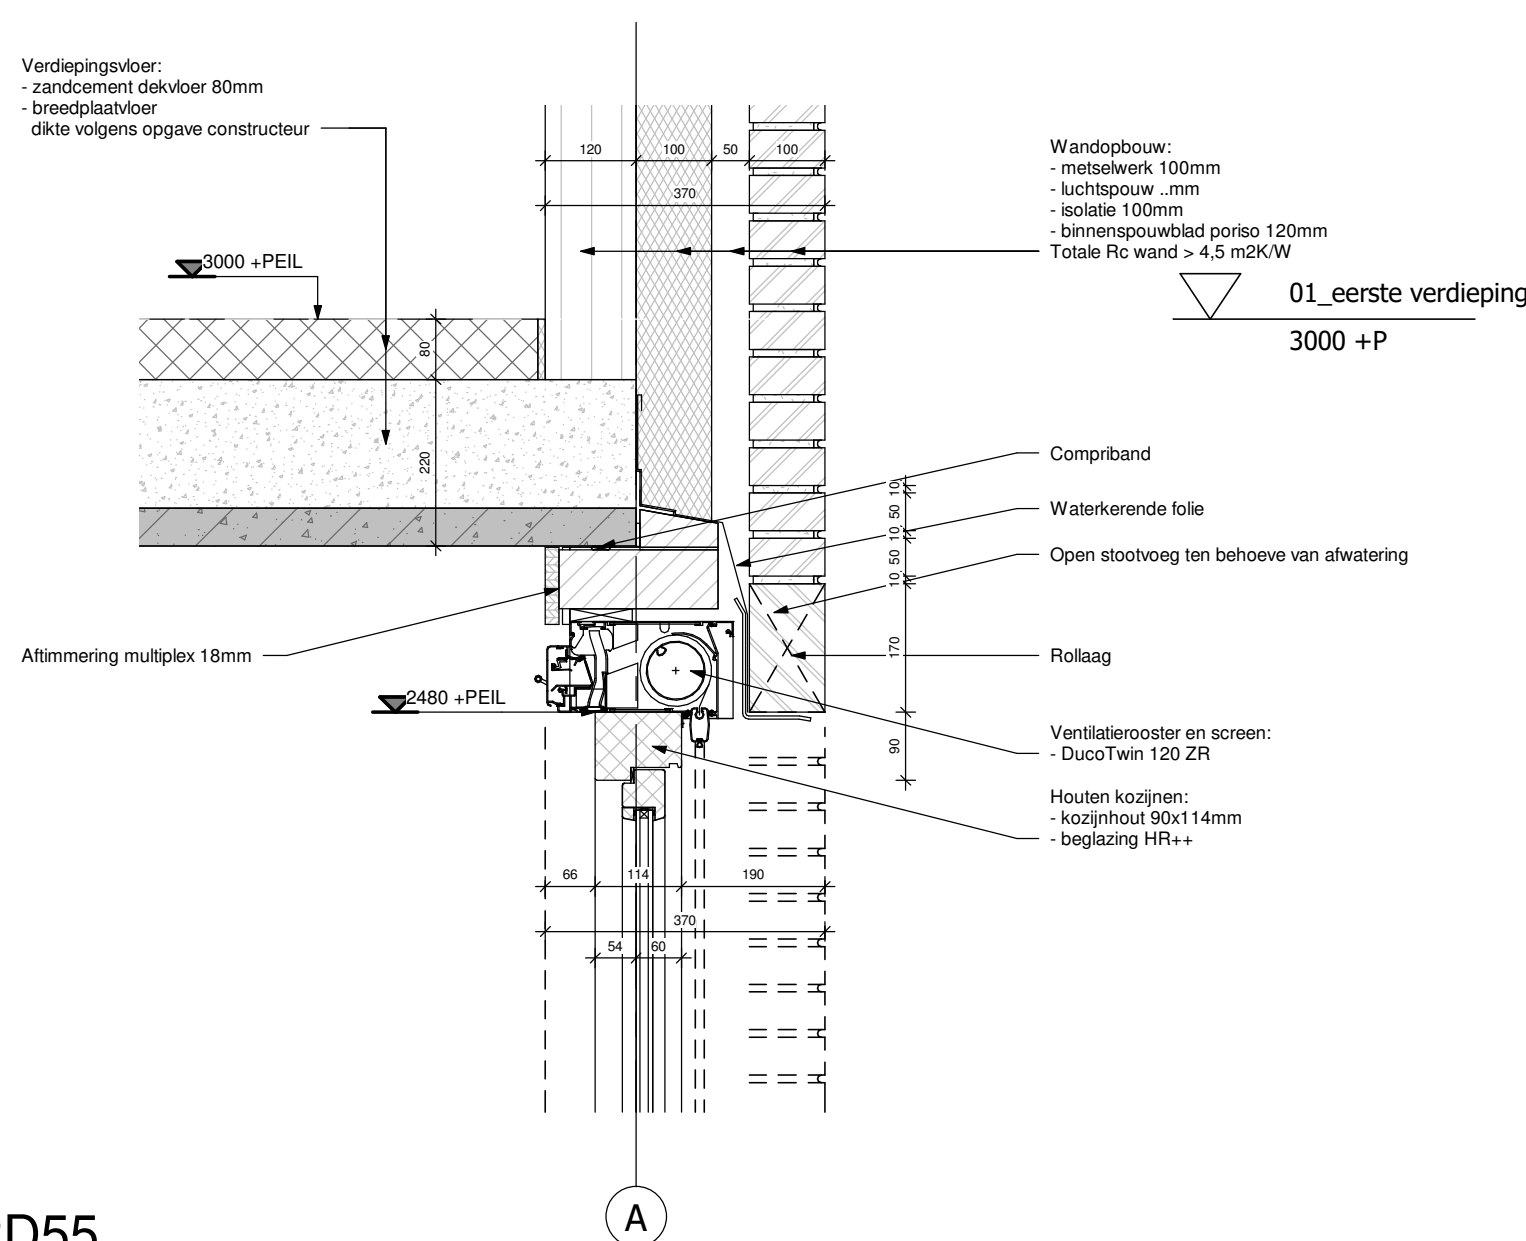


PD55

schaal 1 : 10

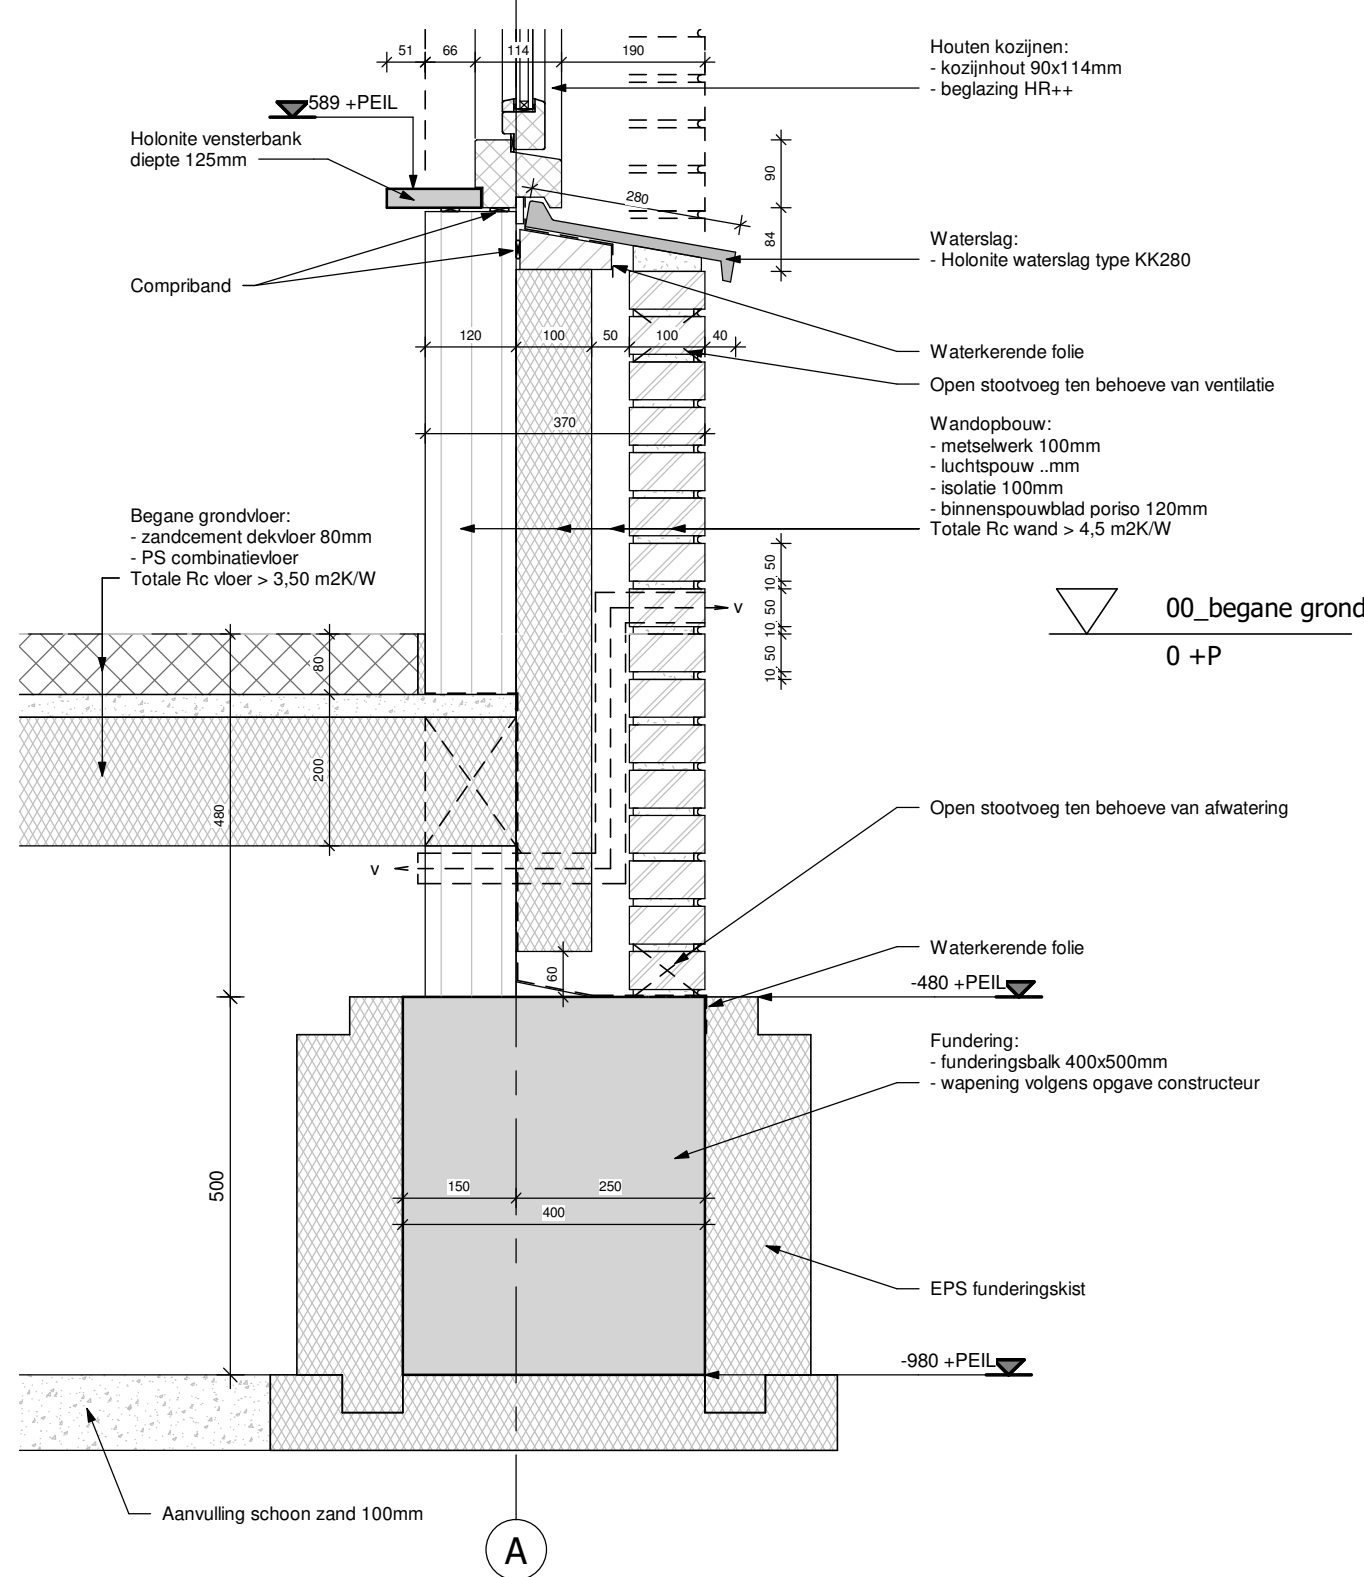

PD52

schaal 1 : 10

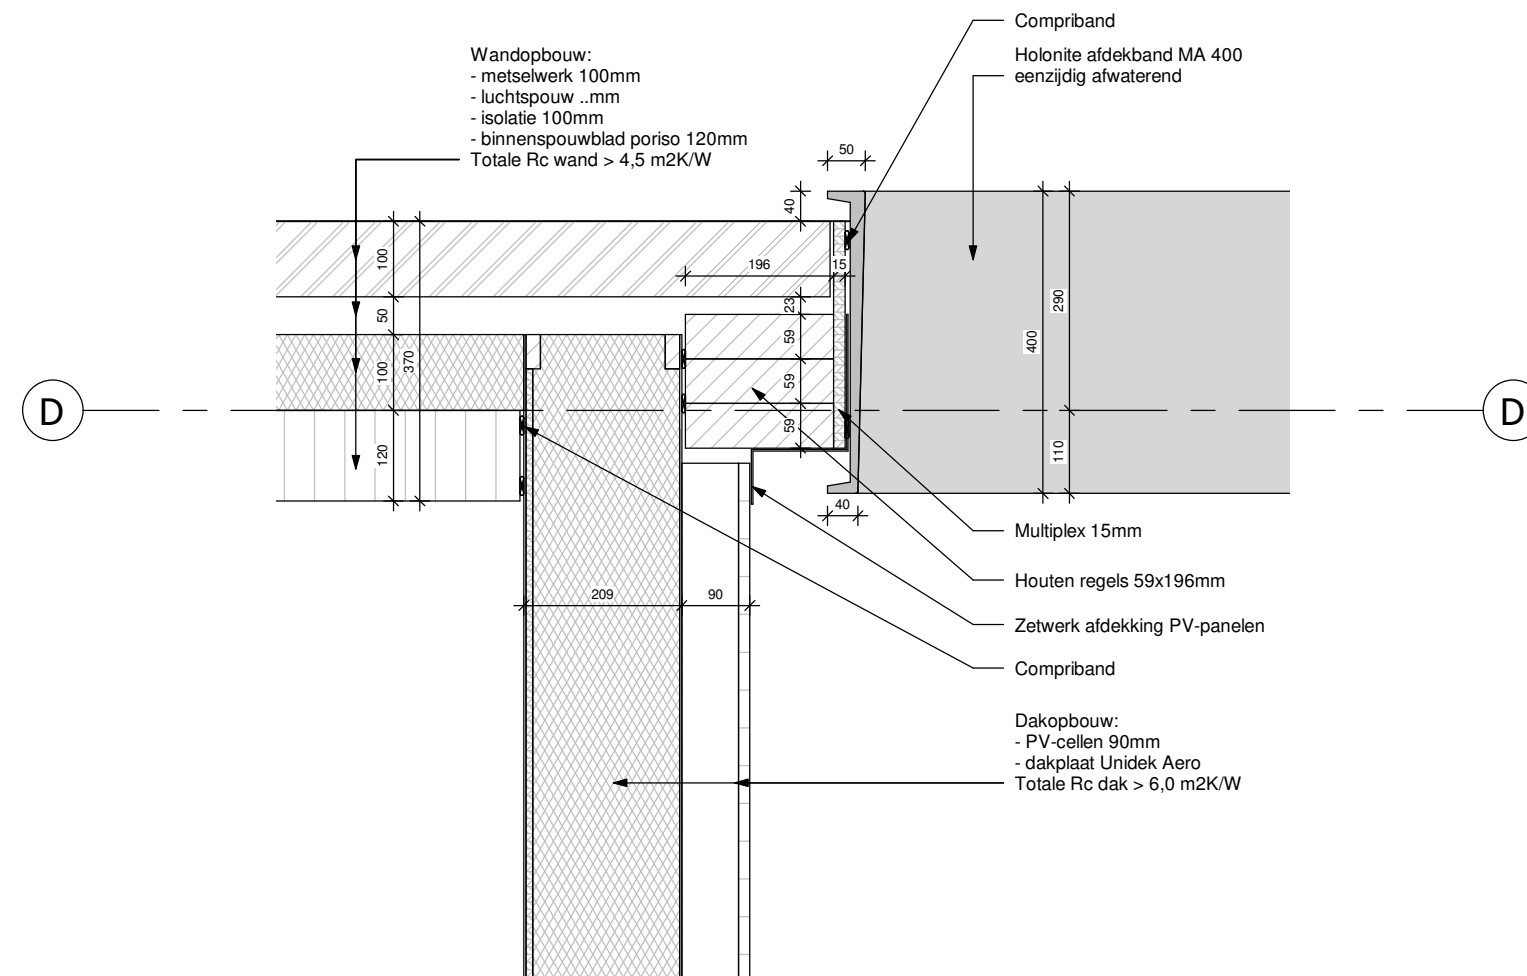


PD02

schaal 1 : 10

PD51

schaal 1 : 10

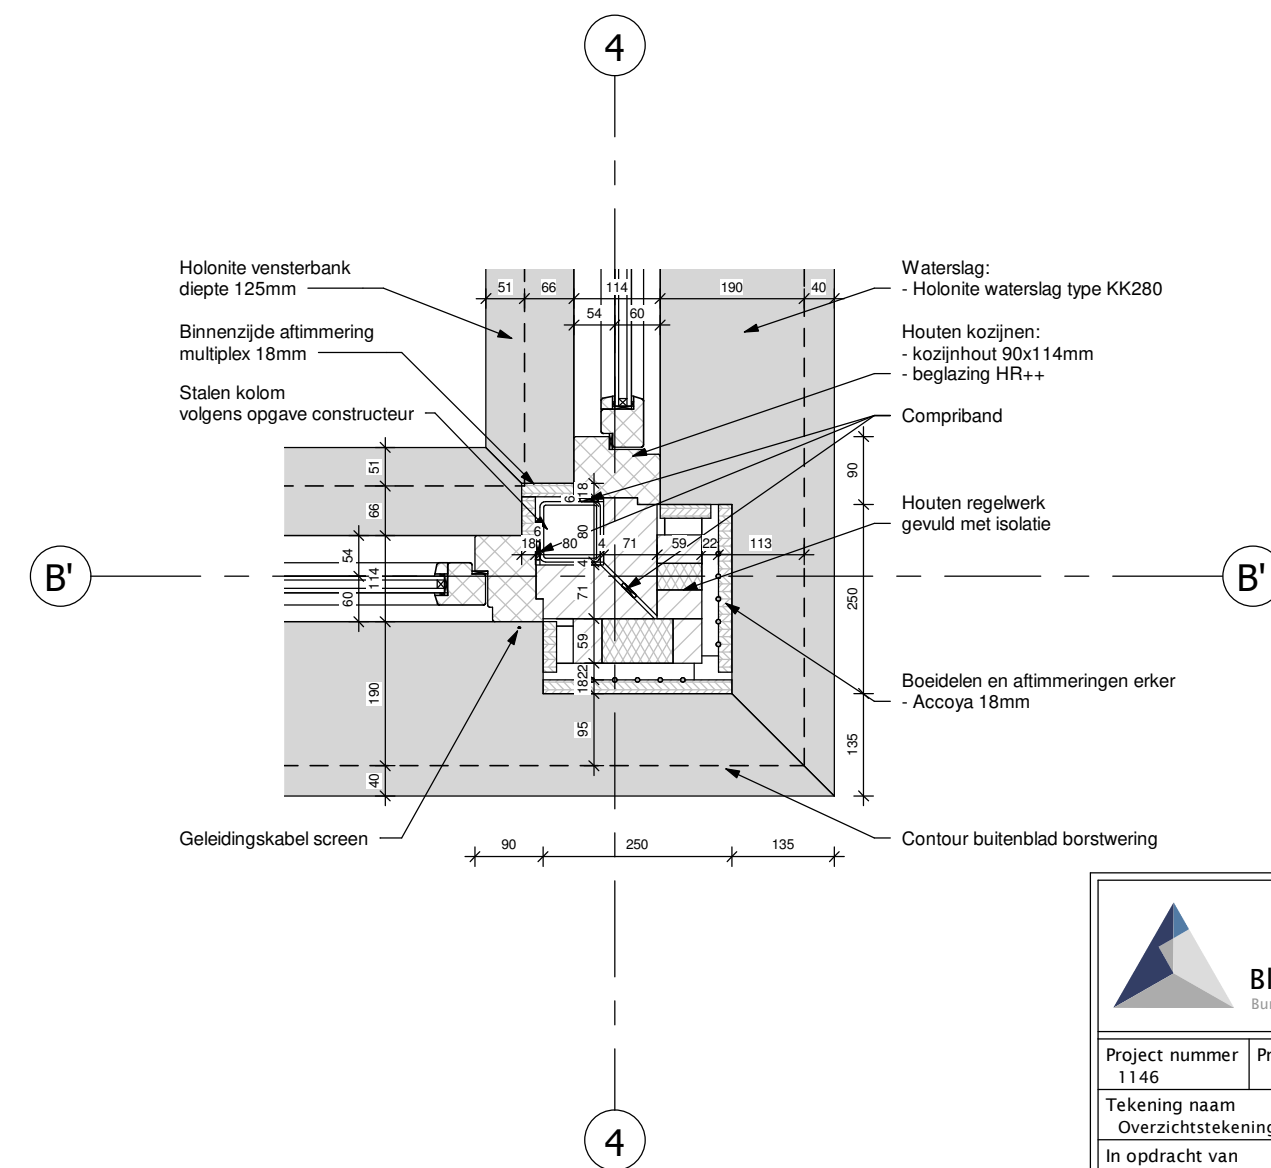

PD01

schaal 1 : 10

PD54

schaal 1 : 10

Aanvulling schoon zand 100mm

 Bloemen Architecten B.V. Bureau voor Architectuur & Bouwmanagement		Wilhelminalaan 18 2405 ED Alphen aan den Rijn Tel (0172) 49 23 87 info@bloemen-architecten.nl www.bloemen-architecten.nl	
Project nummer 1146	Project Nieuwbouw woning Dorpsweg 19 te Hellevoetsluis		
Tekening naam Overzichtstekening principe-details			
In opdracht van De heer R. Geradts			
Formaat A1	Datum 23 februari 2017	 Bloemen Architecten te Alphen aan den Rijn	
Blad E04	Schaal 1 : 10	Wijziging - datum:	
	Getekend BS	omschrijving:	
	File 1146G05-TAU03		