



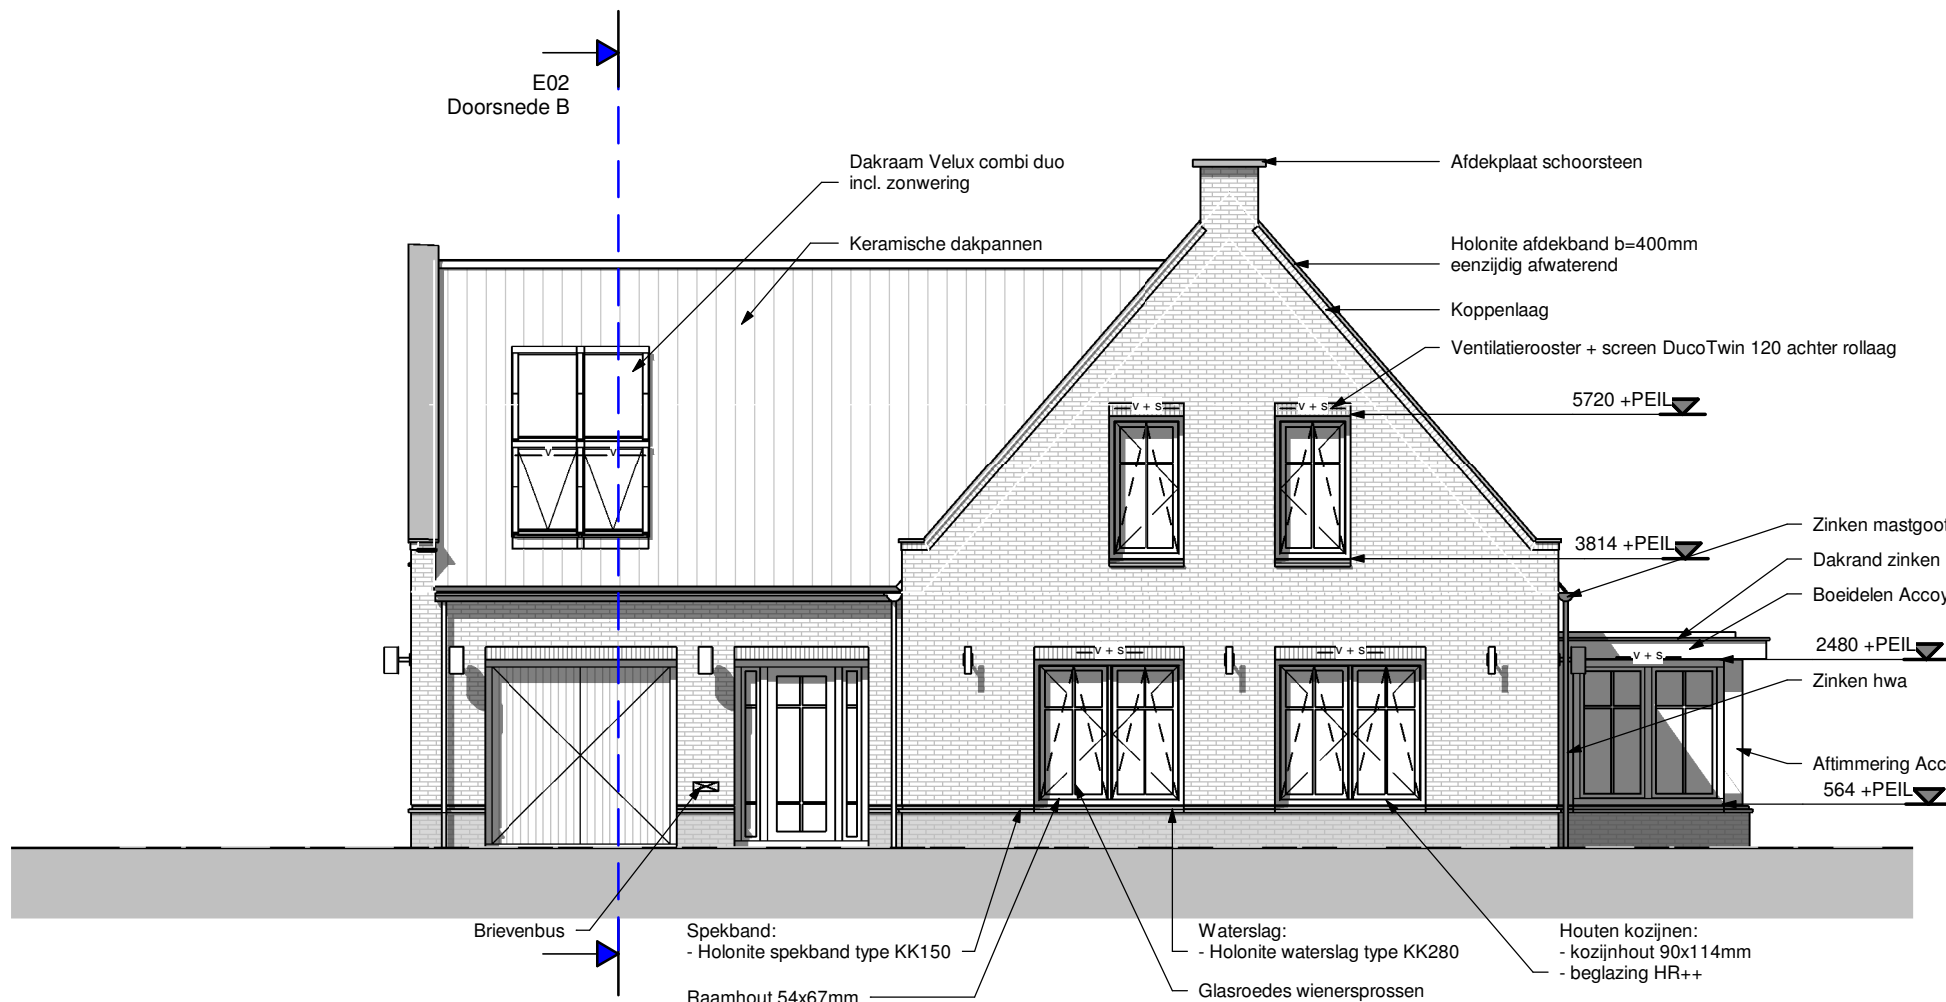


Voorgevel (West)

schaal 1 : 100

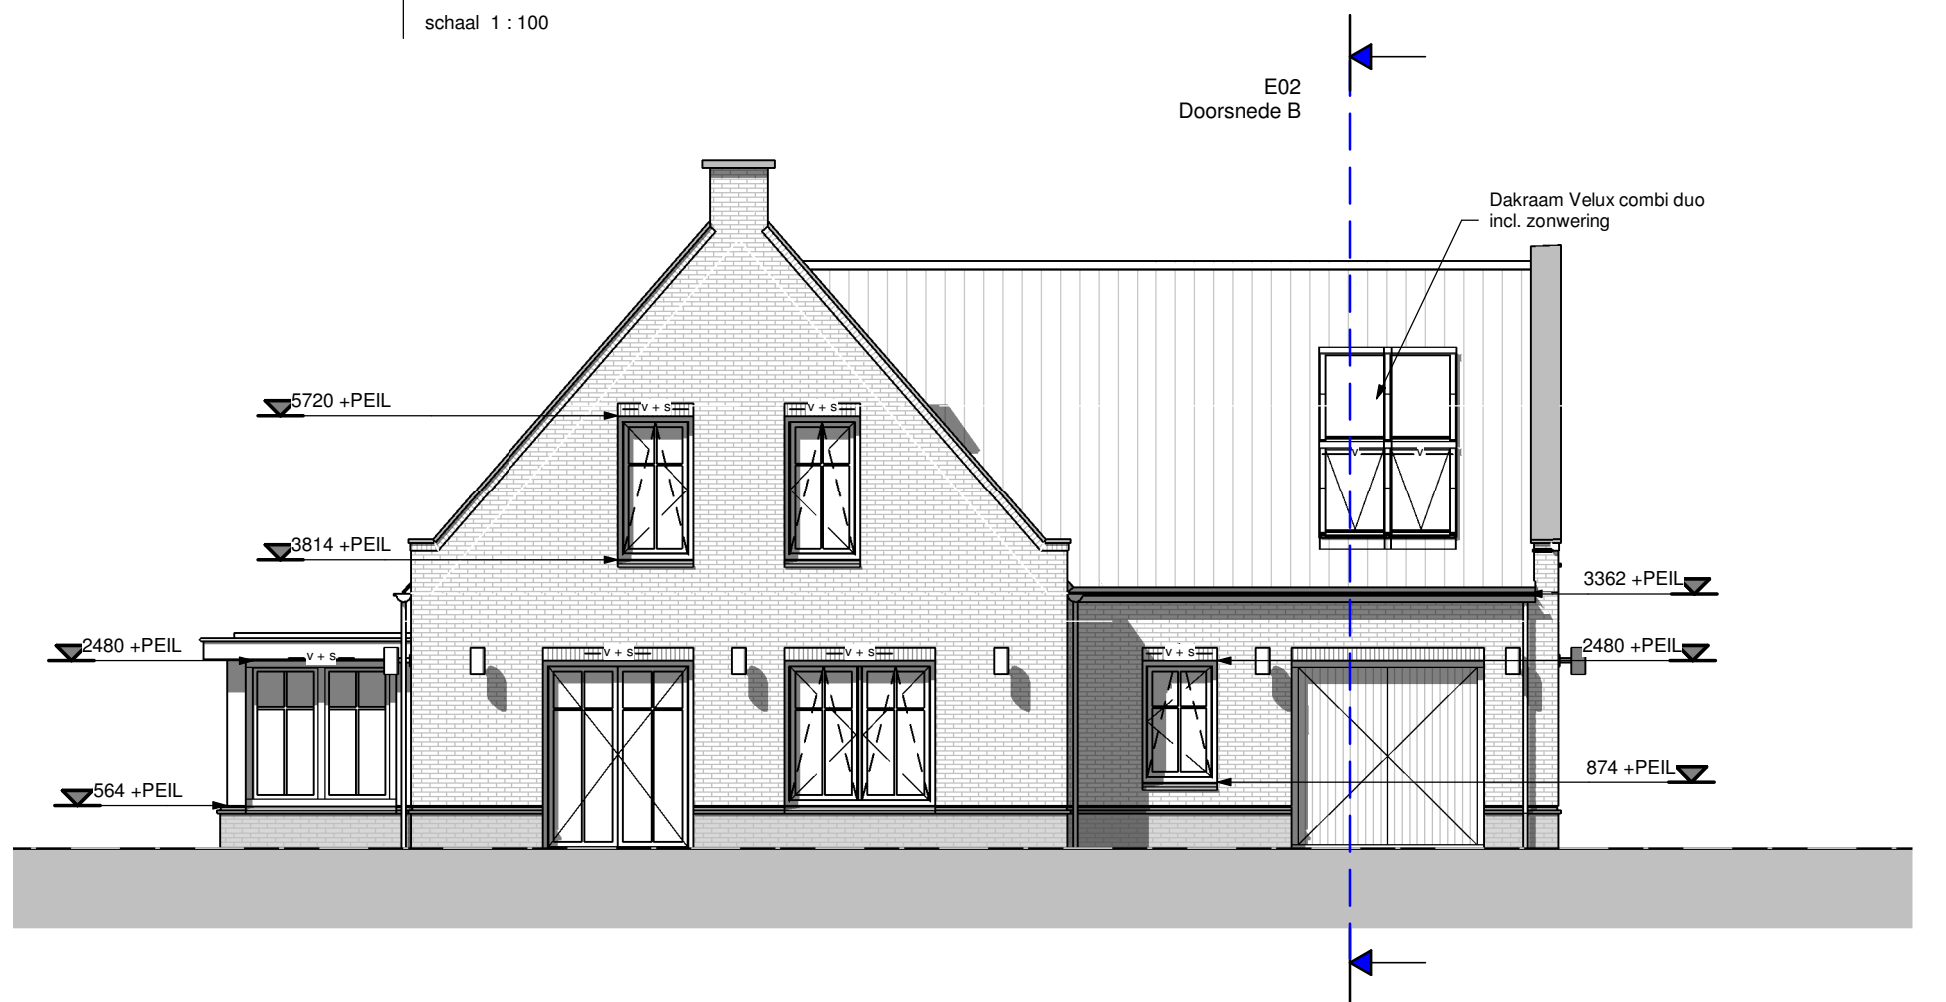

Achtergevel (Oost)

schaal 1 : 100

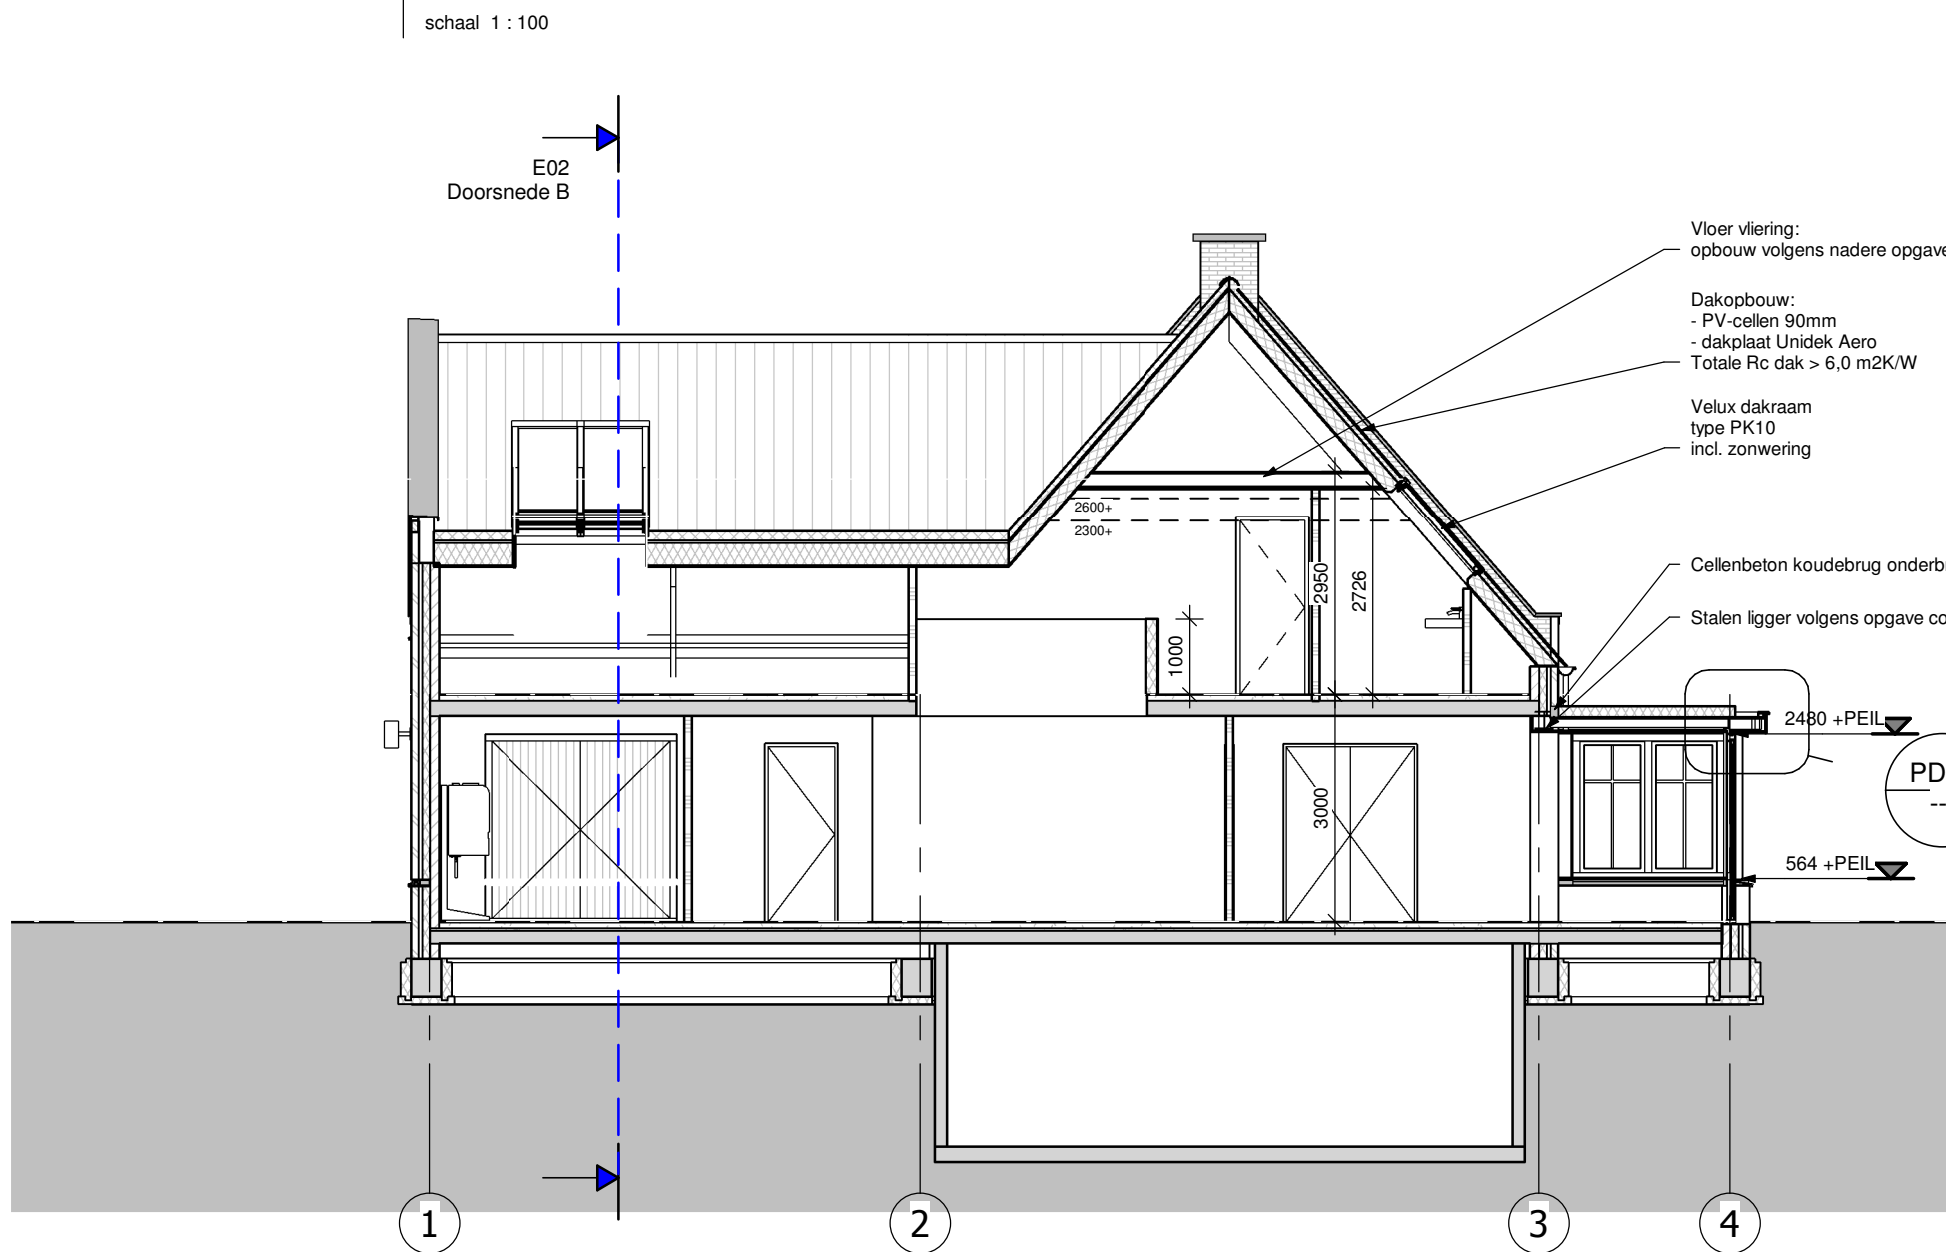

Doorsnede A

schaal 1 : 100



▽ 02_tweede verdieping
5850 +P

▽ 01_eerste verdieping
3000 +P

▽ 00_begane grond
0 +P

▽ 02_tweede verdieping
5850 +P

▽ 01_eerste verdieping
3000 +P

▽ 00_begane grond
0 +P

▽ 02_tweede verdieping
5850 +P


▽ 01_eerste verdieping
3000 +P

▽ 00_begane grond
0 +P




Linker zijgevel (Noord)

schaal 1 : 100

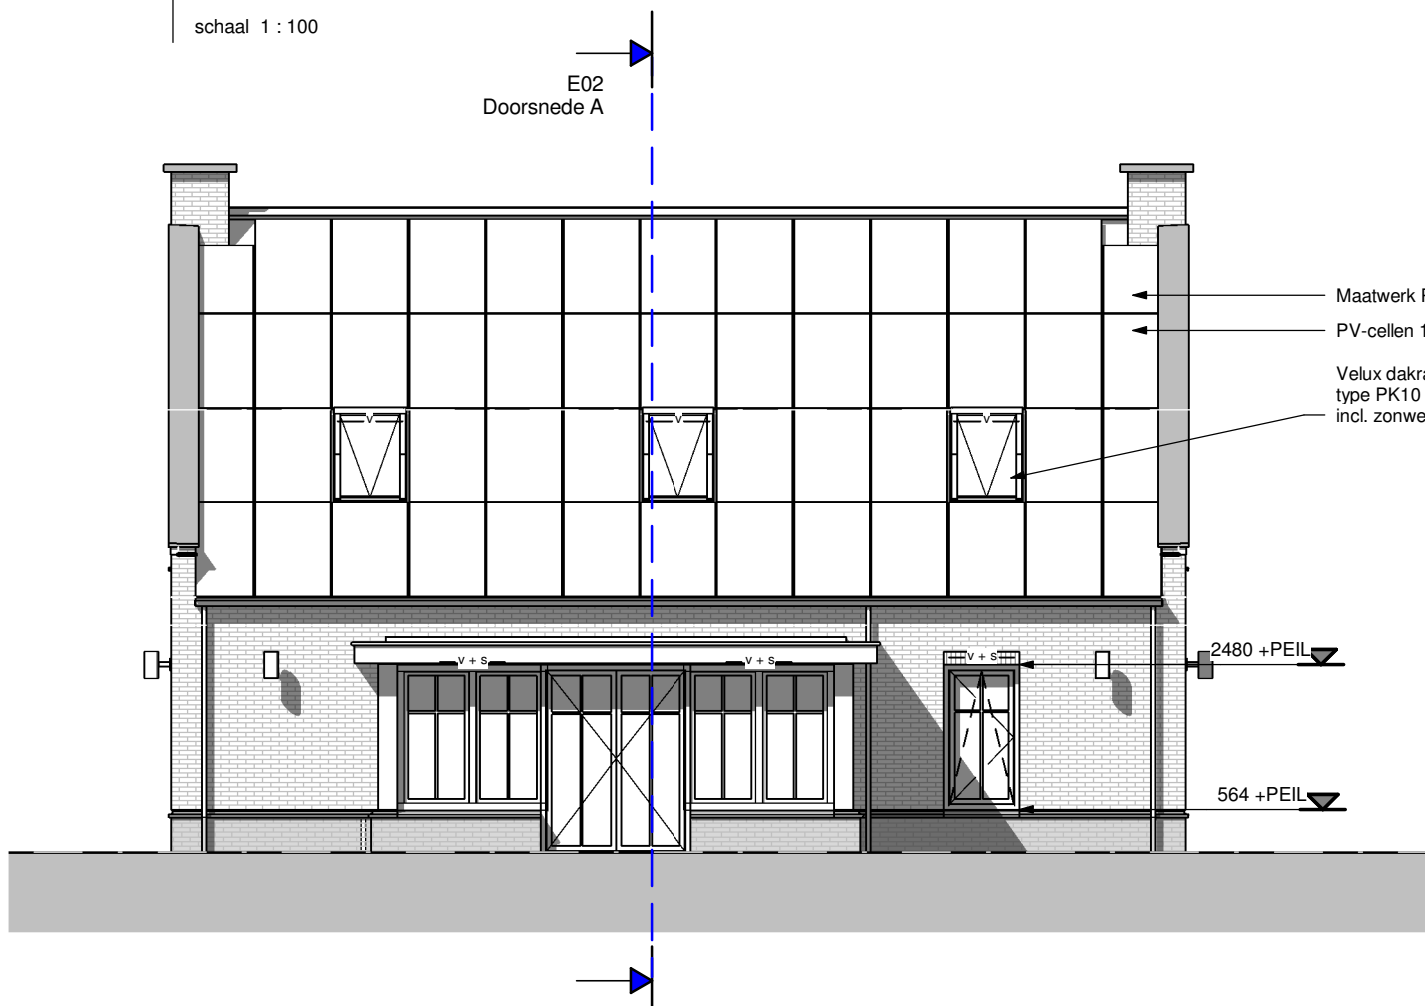

Rechter zijgevel (Zuid)

schaal 1 : 100

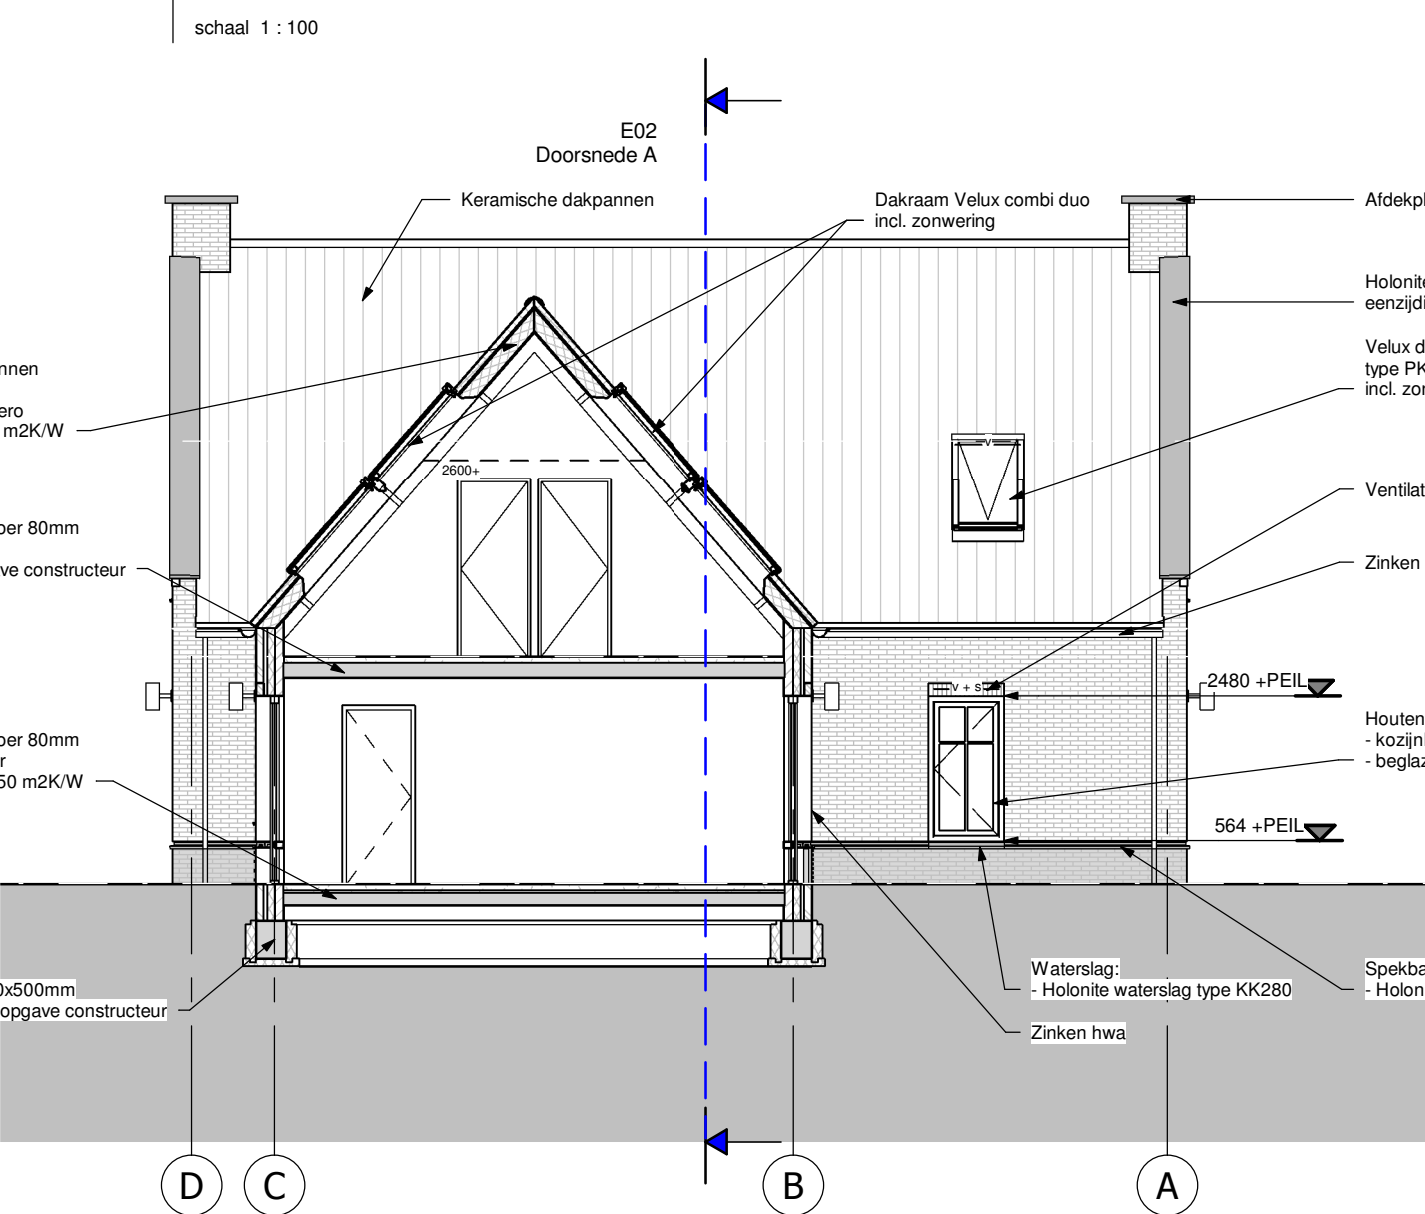

Doorsnede B

schaal 1 : 100



▽ 02_tweede verdieping
5850 +P

▽ 01_eerste verdieping
3000 +P

▽ 00_begane grond
0 +P

▽ 02_tweede verdieping
5850 +P

▽ 01_eerste verdieping
3000 +P

▽ 00_begane grond
0 +P

▽ 02_tweede verdieping
5850 +P

▽ 01_eerste verdieping
3000 +P

▽ 00_begane grond
0 +P

Hoogte horizontale doorsnede = 1.200 mm boven vloerniveau, tenzij anders aangegeven		
Wanden en vloeren sanitaire ruimten betegelen volgens NEN 2778, wanden over minimale hoogte van 1,2m		
Bescherming tegen geluid van installaties, conform NEN 5077 en afdeling 3.2, artikel 3.8 en 3.9 van het bouwbesluit		
Waterinstallatie volgens NEN 1006		
Elektrische installatie volgens NEN 1010		
Ventilatie volgens NEN 1087 en NPR 1088		
Huishoudelijke gasleidinginstallatie volgens NEN 1078		
Beglazing volgens NEN 3569		
Alle nieuwe kozijnen volgens NEN 5096 en voldoen aan weerstandklasse 2 Politiekeurmerk Veilig Wonen		
Het gebouw dient te voldoen aan aan de gestelde eisen voor bescherming tegen ratten en muizen		
Kleuren en materialen volgens formulier aanvraag omgevingsvergunning		
Installatiegegevens volgens opgave installateur, principe volgens tekening		
Alle constructiegegevens volgens opgave constructeur, principe volgens tekening		
RENVOOI		
symbool	omschrijving	afmeting
	spouwmuur, opbouw volgens omschrijving	volgens tekening
	porie binnenspouwblad, volgens omschrijving	120mm
	lichte separatiewanden, volgens omschrijving	100mm
	prefab dakelementen, volgens omschrijving	volgens tekening
	optische rookmelder, conform NEN 2555	-
	zinken hwa	-
	ventilatorooster Velux Ventil+	-
	ventilatorooster DuoTwin 120 ZR, gecombineerd met screen	-
	ventilatie door middel van natuurlijke toevoer roosters en mechanische afzuiging	-
	ventilatie door middel van natuurlijke toevoer roosters en mechanische afzuiging CO2 gestuurd	-

Renvooi

schaal 1 : 100

Controle 55% regel (Artikel 4.2 Bouwbesluit):

• GO begane grond = 141 m² VG begane grond = 89 m²
• GO 1e verdieping = 142 m² VG 1e verdieping = 73 m²
• GO totaal = 285 m² VG totaal = 162 m²

• (162 / 285) x 100% = 57% Voldoet

		Bloemen /rchitecten B 1 Bureau voor Architectuur 2 Bouwmanagement		ihelminlaan 8** Tekeningsnaam: 2 werkdagen Tel: 1*850 (1*) *5 info@bloemen-architecten.nl *** Bloemen architecten.nl
Projectnummer	Project			
#19	4ieu+bouw+oning Dorp+cy #1 te BellevoetBlus			
Tekening naam	Tekening naam			
2werkdagen	2werkdagen			
In opdracht van	In opdracht van			
De heer G. Geradts	De heer G. Geradts			
Formaat		Datum	#\$ februari #*#\$	
A3		Schaal	# 3 #**	
Blad	Getekend	BS		
1	File	#*# 98G**	Tf: %	

		Bloemen /rchitecten te Tjiphen aan den Dijn	
1	180mm	datum	ontwerpsrijt