



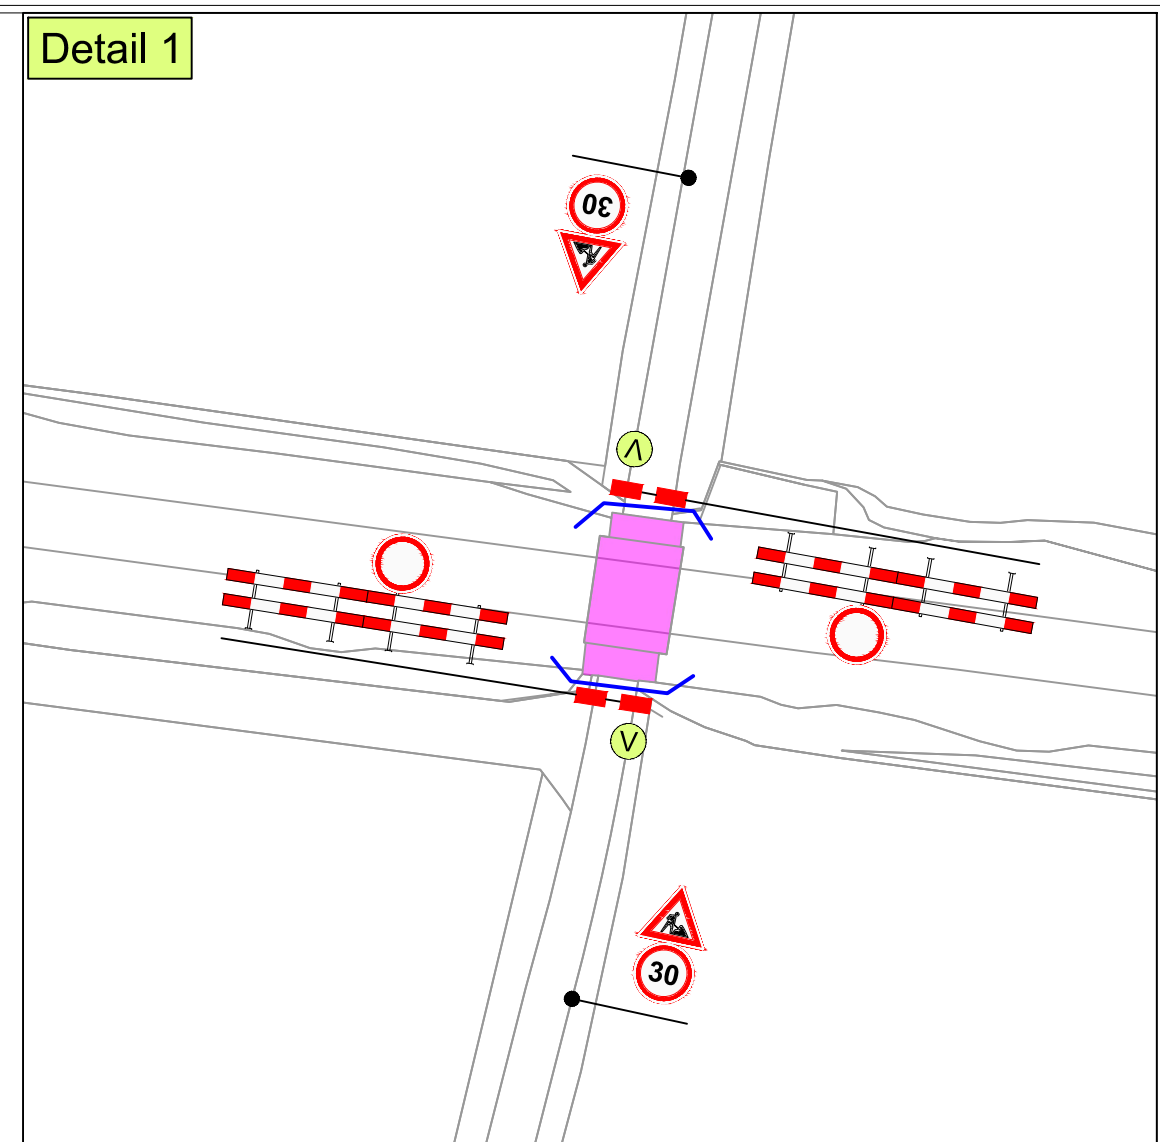

-  Werkvak
-  Bouwhekken
-  Vooraankondiging:

Spoorovergang dicht van DD-MM t/m DD-MM

Project / omschrijving:
Gemeente Leudal
Baexem
Oudenhofweg
Uitvoerperiode:
Van DD-MM t/m DD-MM
Van 00:00 uur tot : 00:00uur

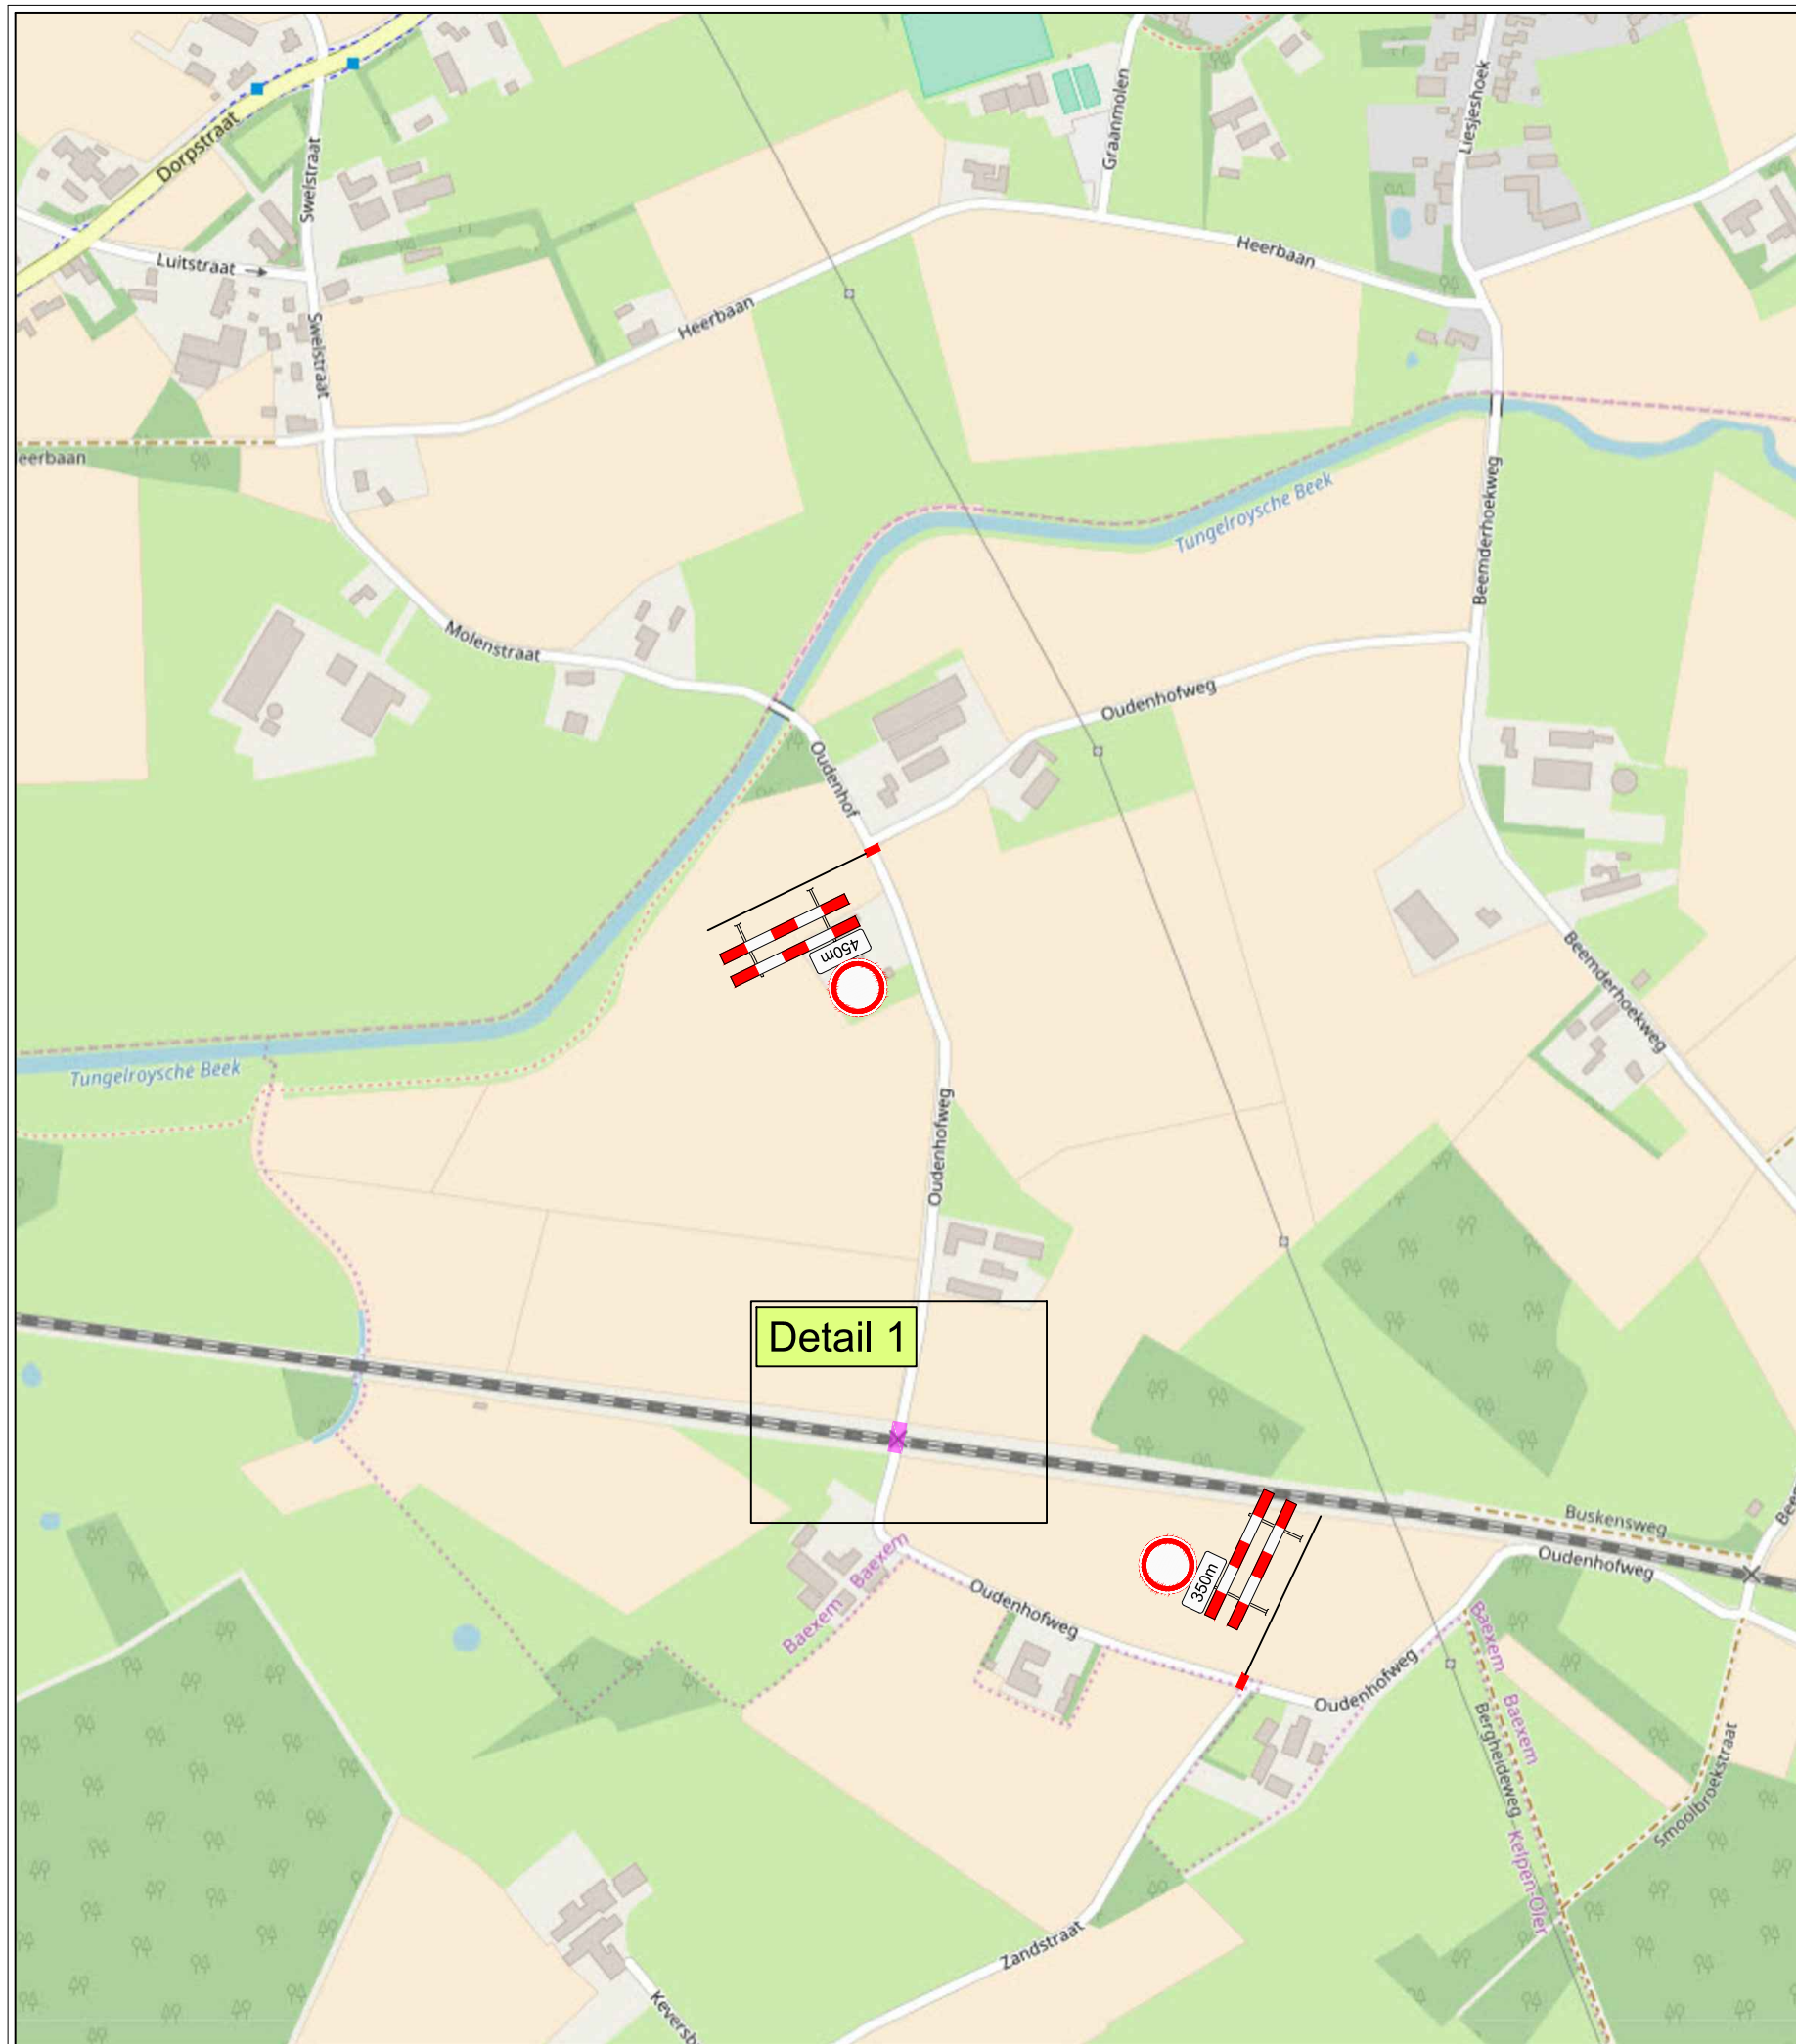

Ontworpen: E. van Nijen Datum: 02-02-2018	Getekend: E. van Nijen Datum: 02-02-2018	Gecontroleerd: M. Beelen Datum: 02-02-2018	Schaal: Formaat: Versie: NVT A3 1	Tekeningnummer : ENI 18.0052.18
---	--	--	--	------------------------------------