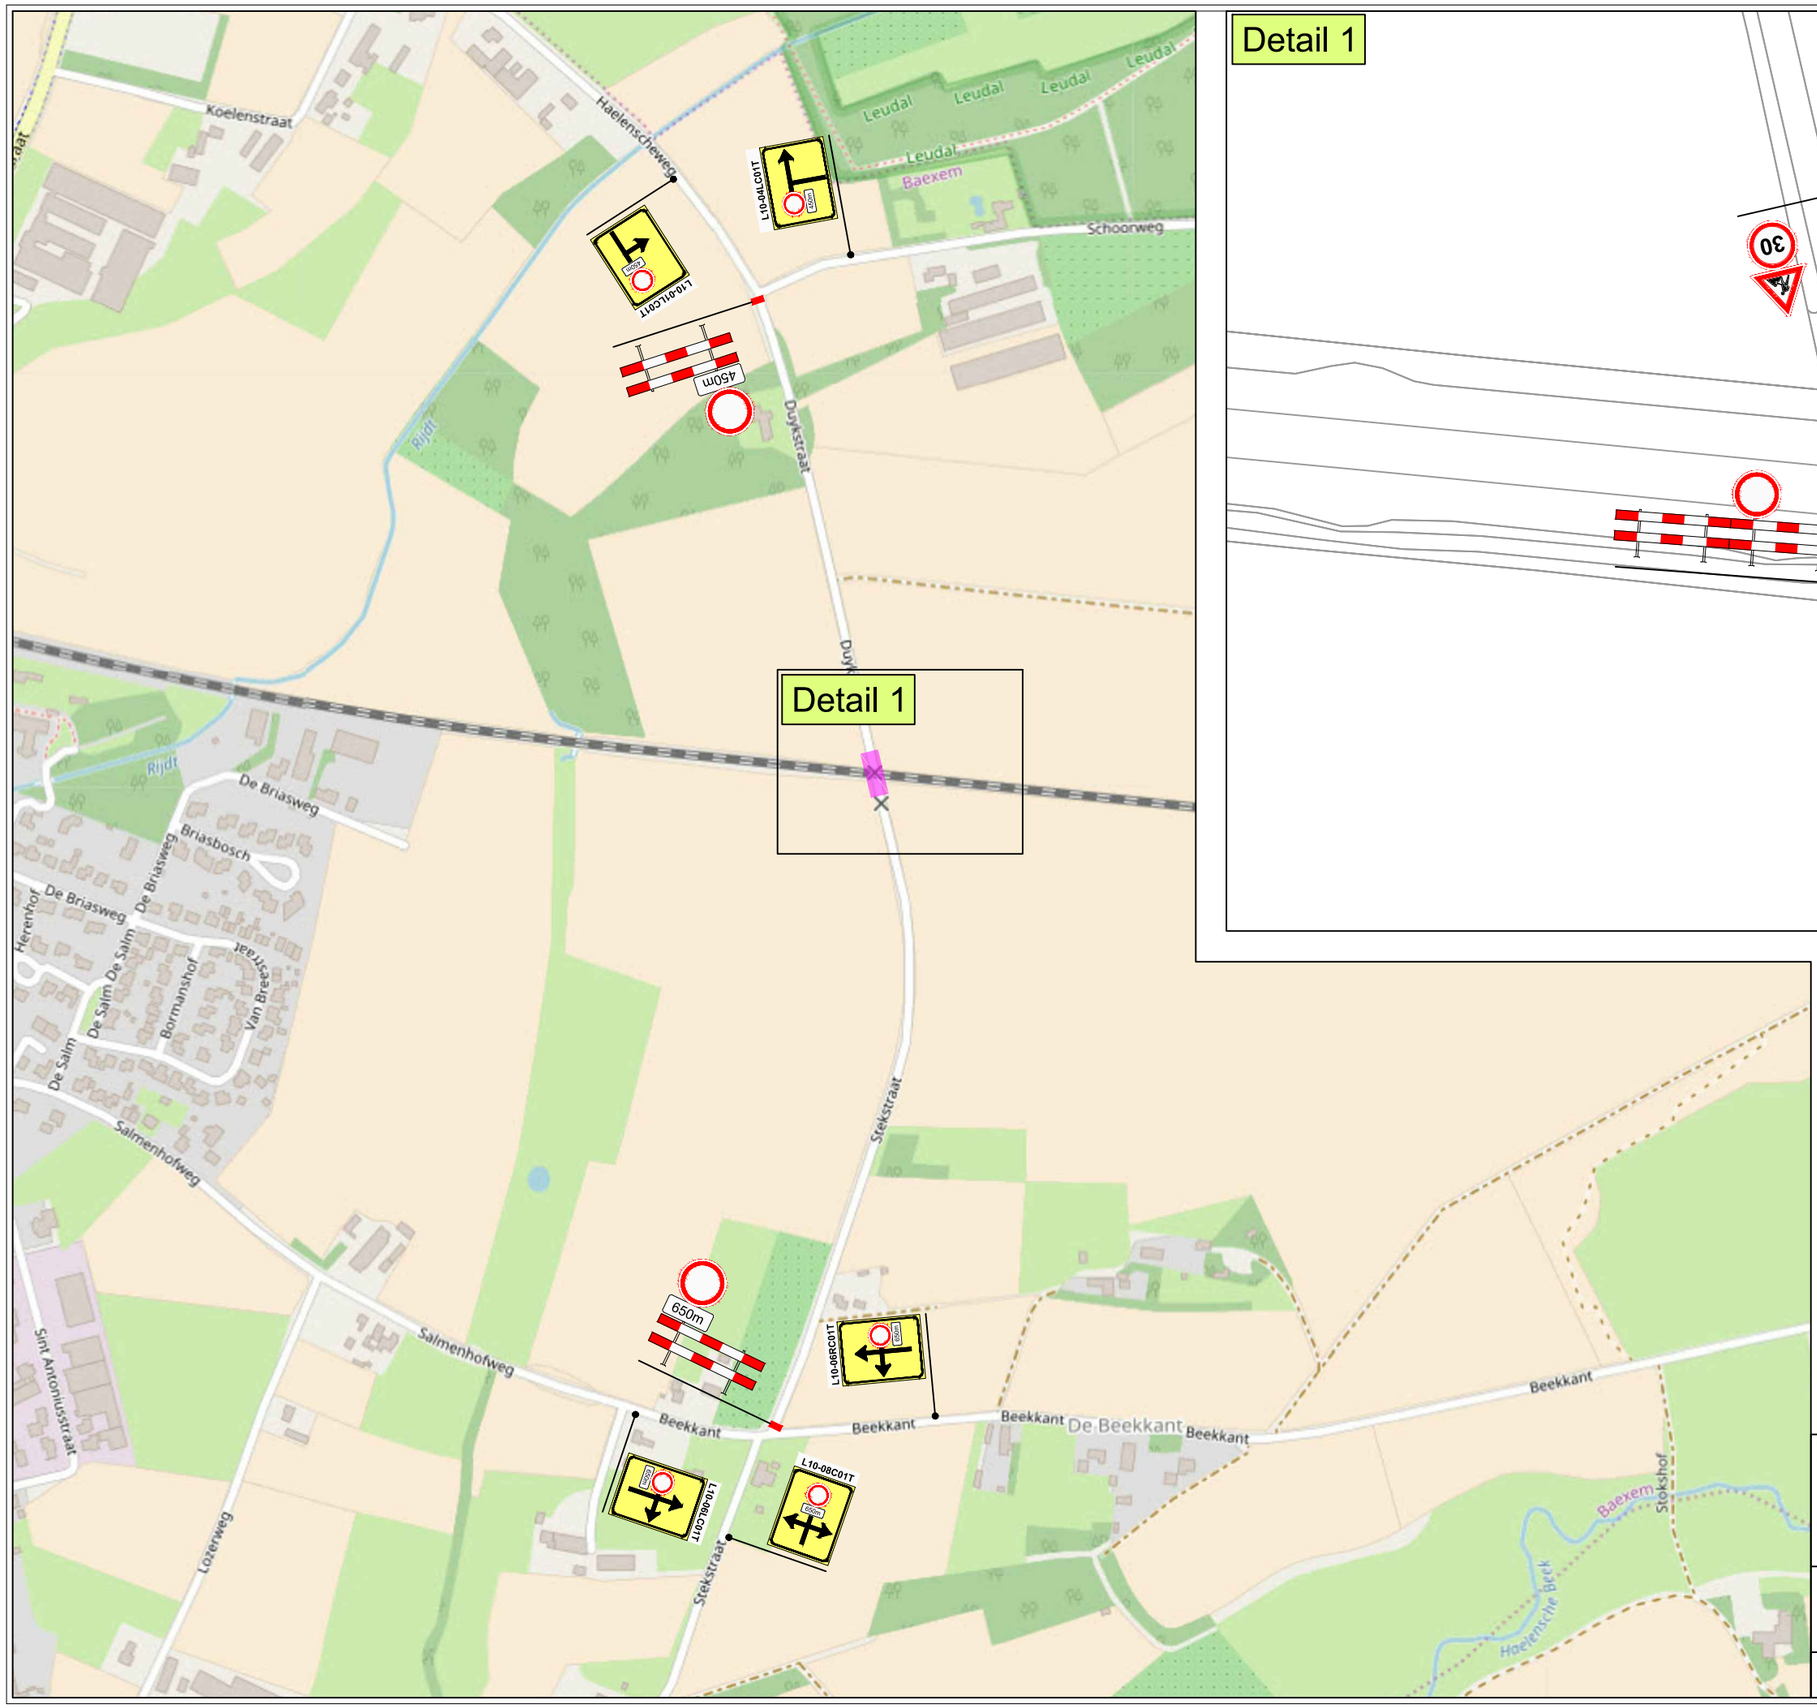

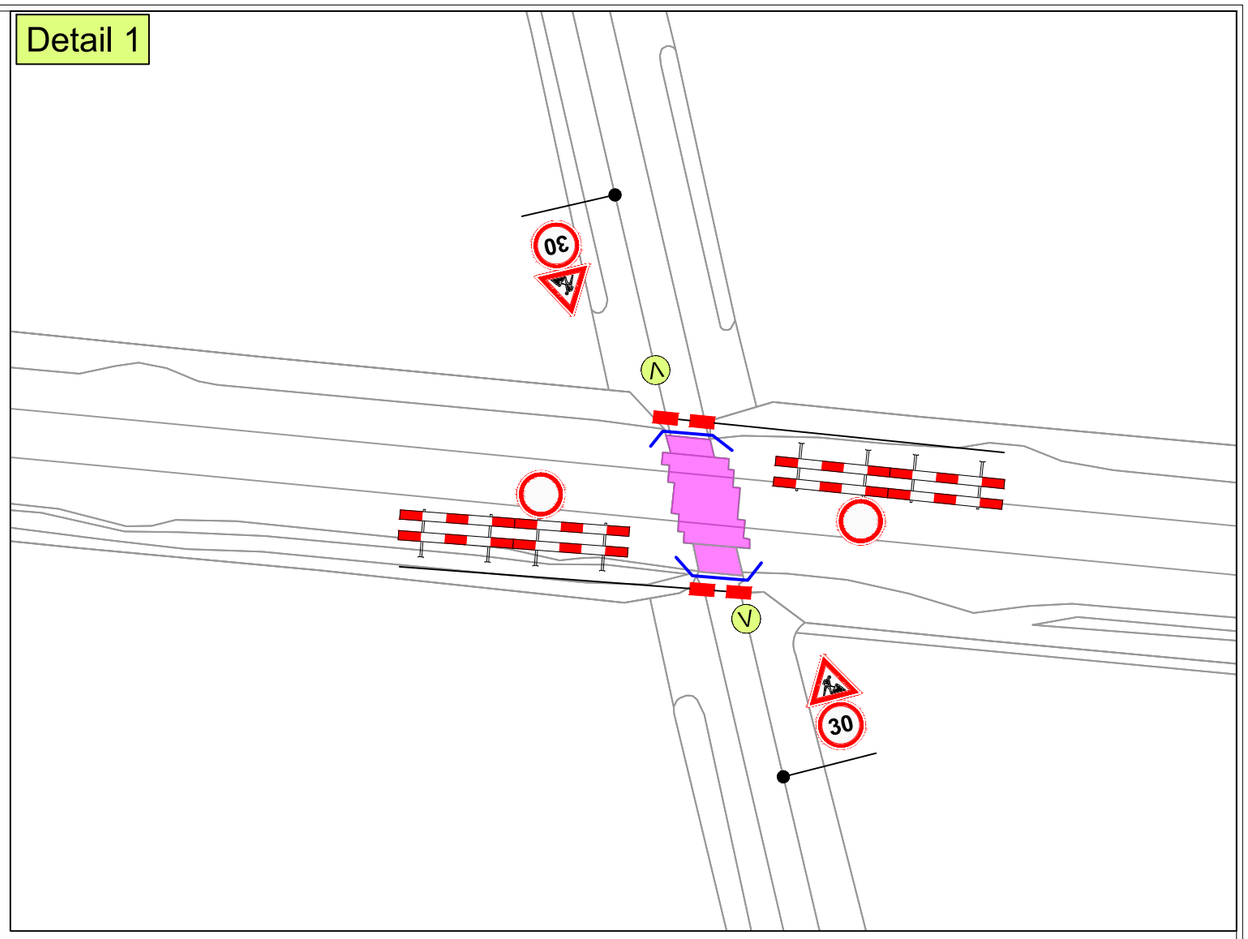

Werkvak

Bouwhekken

Vooraankondiging:

Spoorover-gang dicht van DD-MM t/m DD-MM

Project / omschrijving:
Gemeente Weert
Baexem
Duykstraat

Uitvoerperiode:
Van DD-MM t/m DD-MM
Van 00:00 uur tot : 00:00uur

Gemeente leudal

Strukton Rail

BUKO. INFRASUPPORT

Ontworpen:	Getekend:	Gecontroleerd:	Schaal: NVT	Tekeningnummer :
E. van Nijen	E. van Nijen	M. Beelen	Formaat: A3	ENI 18.0052.21
Datum: 02-02-2018	Datum: 02-02-2018	Datum: 02-02-2018	Versie: 1	