
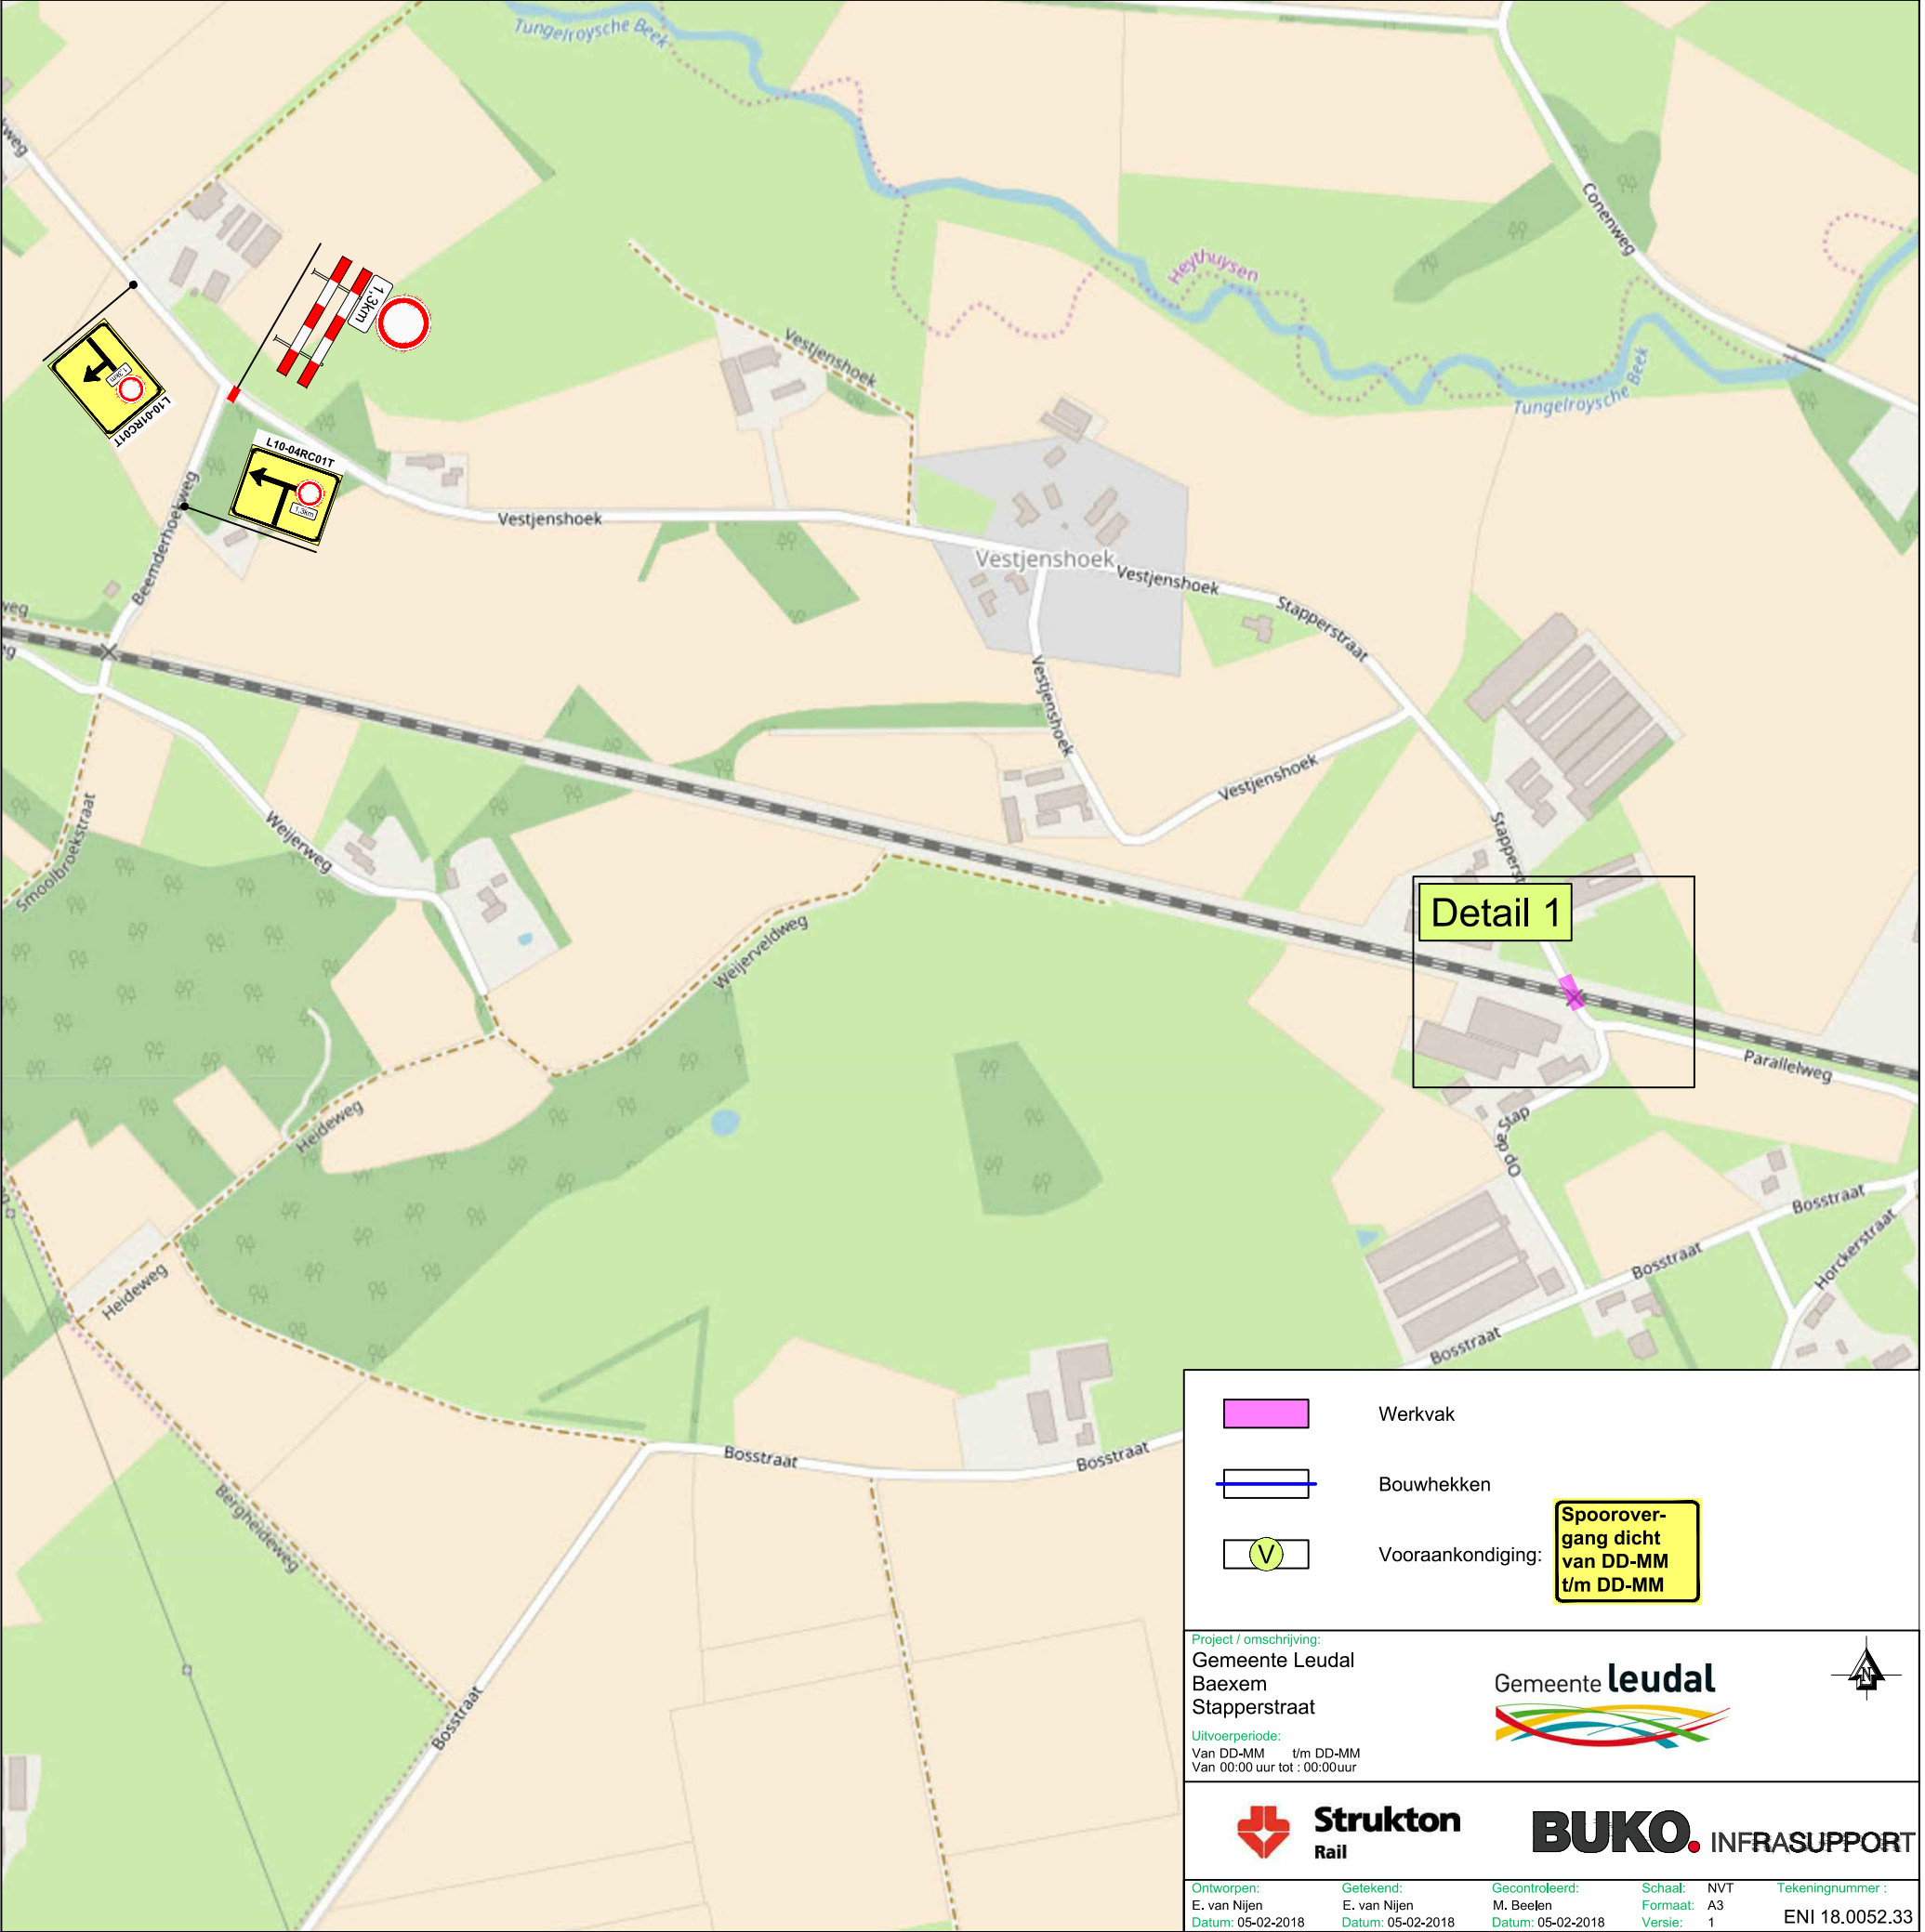


Detail 1
Schematische weergave
Geen GBKN ondergrond beschikbaar

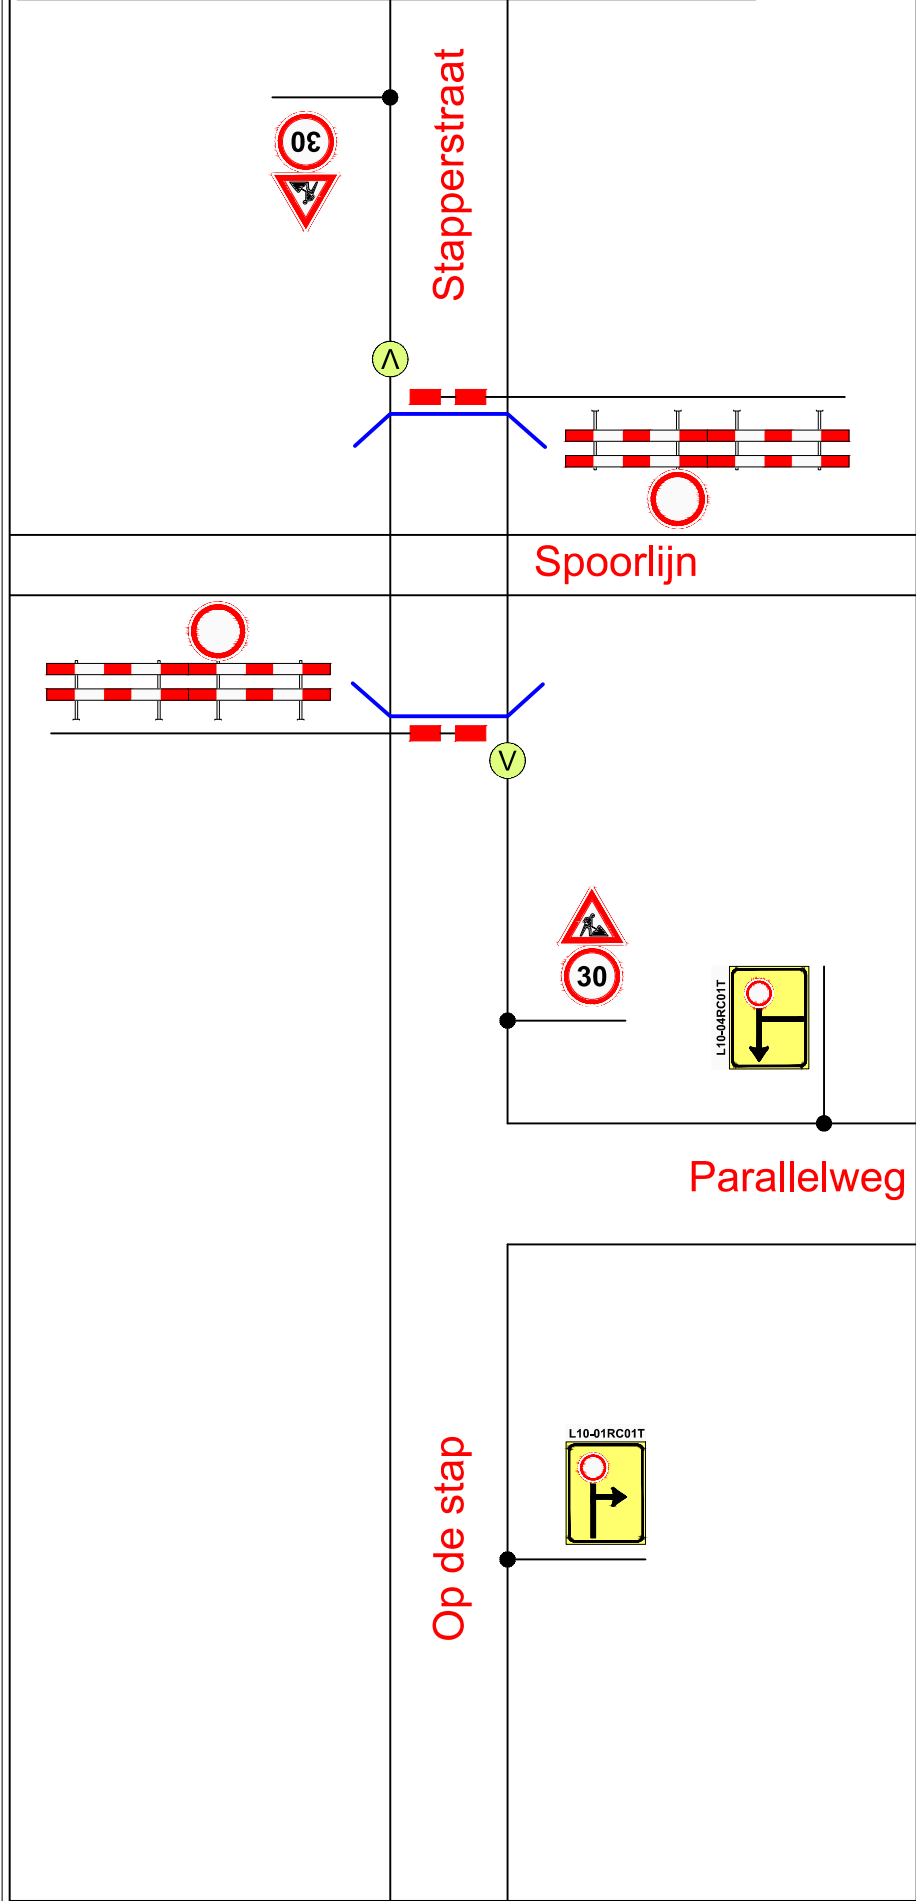

	Werkvak
	Bouwhekken
	Vooraankondiging:
Spoorovergang dicht van DD-MM t/m DD-MM	
Project / omschrijving: Gemeente Leudal Baexem Stapperstraat	
Uitvoerperiode: Van DD-MM t/m DD-MM Van 00:00 uur tot : 00:00uur	
Gemeente leudal	
Strukton Rail	
BUKO. INFRA SUPPORT	
Ontworpen: E. van Nijen Datum: 05-02-2018	Getekend: E. van Nijen Datum: 05-02-2018
Gecontroleerd: M. Beelen Datum: 05-02-2018	Schaal: NVT Formaat: A3 Versie: 1
Tekeningnummer : ENI 18.0052.33	