


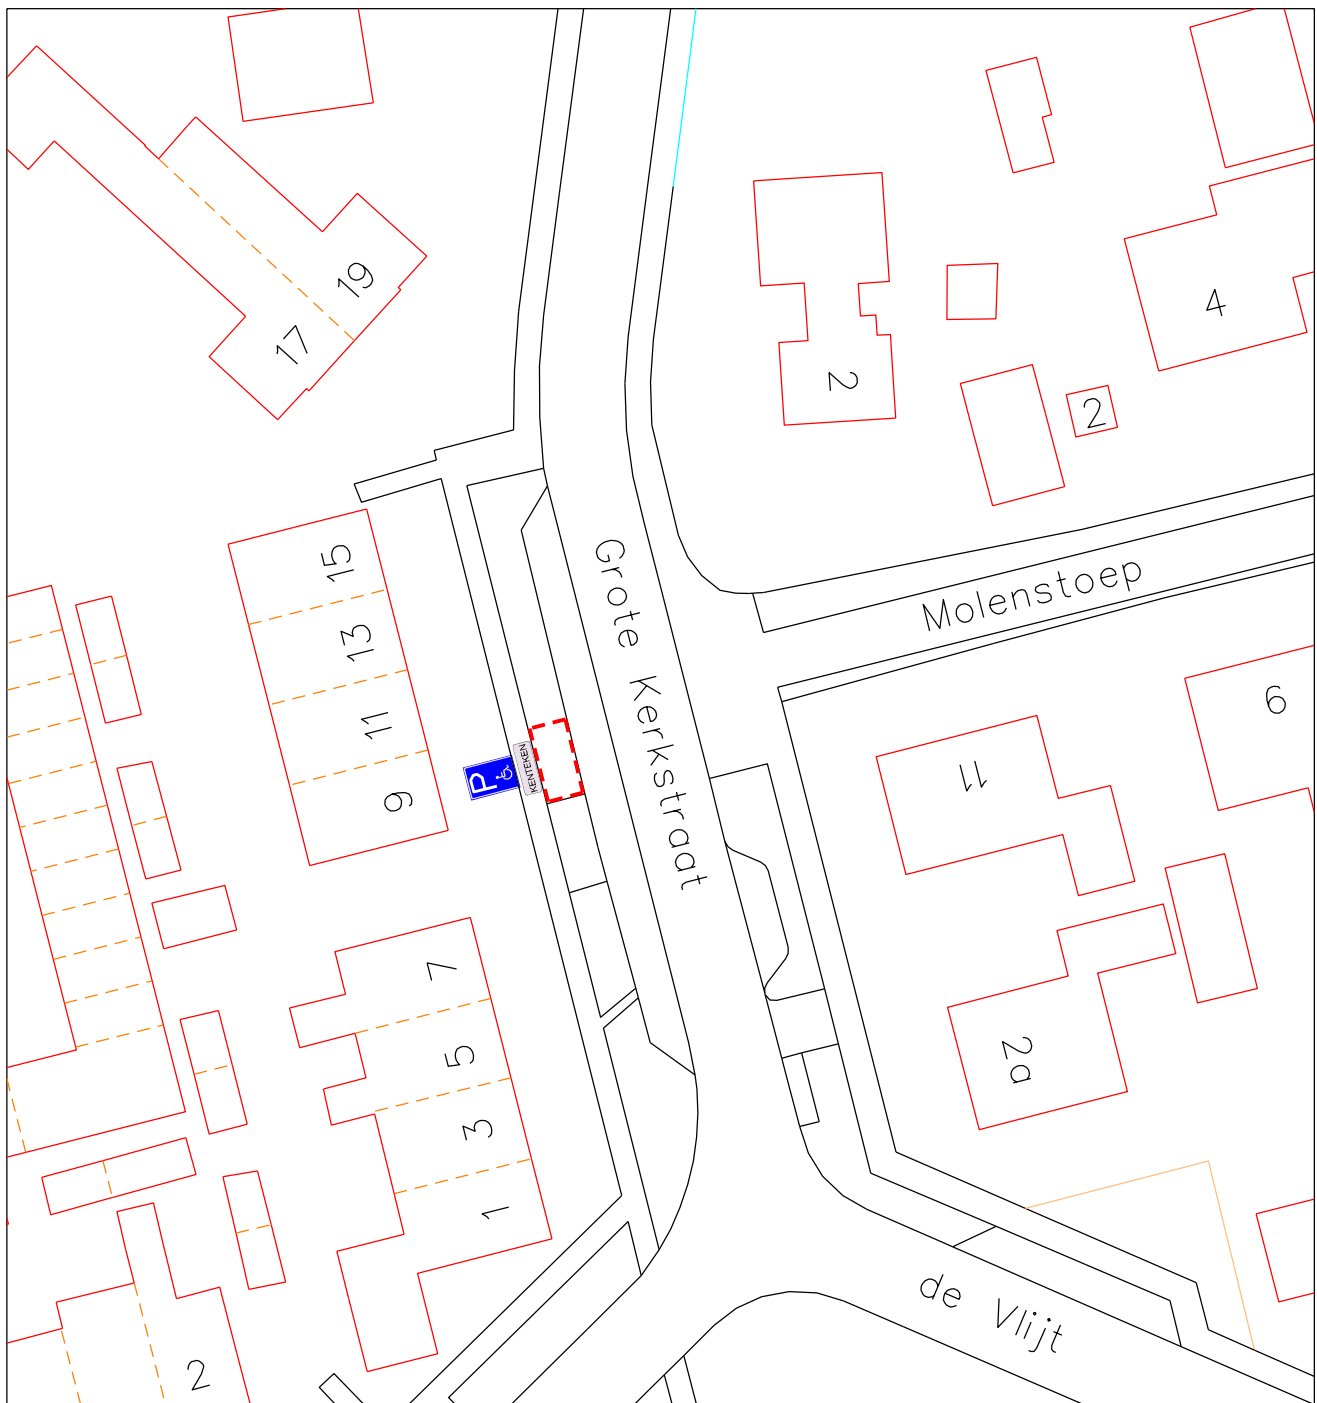

GEMEENTE AALBURG

afdeling: **OW**

Postbus 40 4260 AA Wijk en Aalburg
Tel. 0416-698700 E-mail: gemeente@aalburg.nl

datum: 14-02-2018

schaal: 1 : 500

formaat: A 4

onderwerp:

Gehandicaptenparkeerplaats ter hoogte van
de Grote Kerkstraat nr. 9 te Wijk en Aalburg

get.: TNNP

gezien:

tek.nr:

1.7-01-2018

gewijzigd:

datum:

bestandsnaam:

1.7-01-2018 instel...dgn