
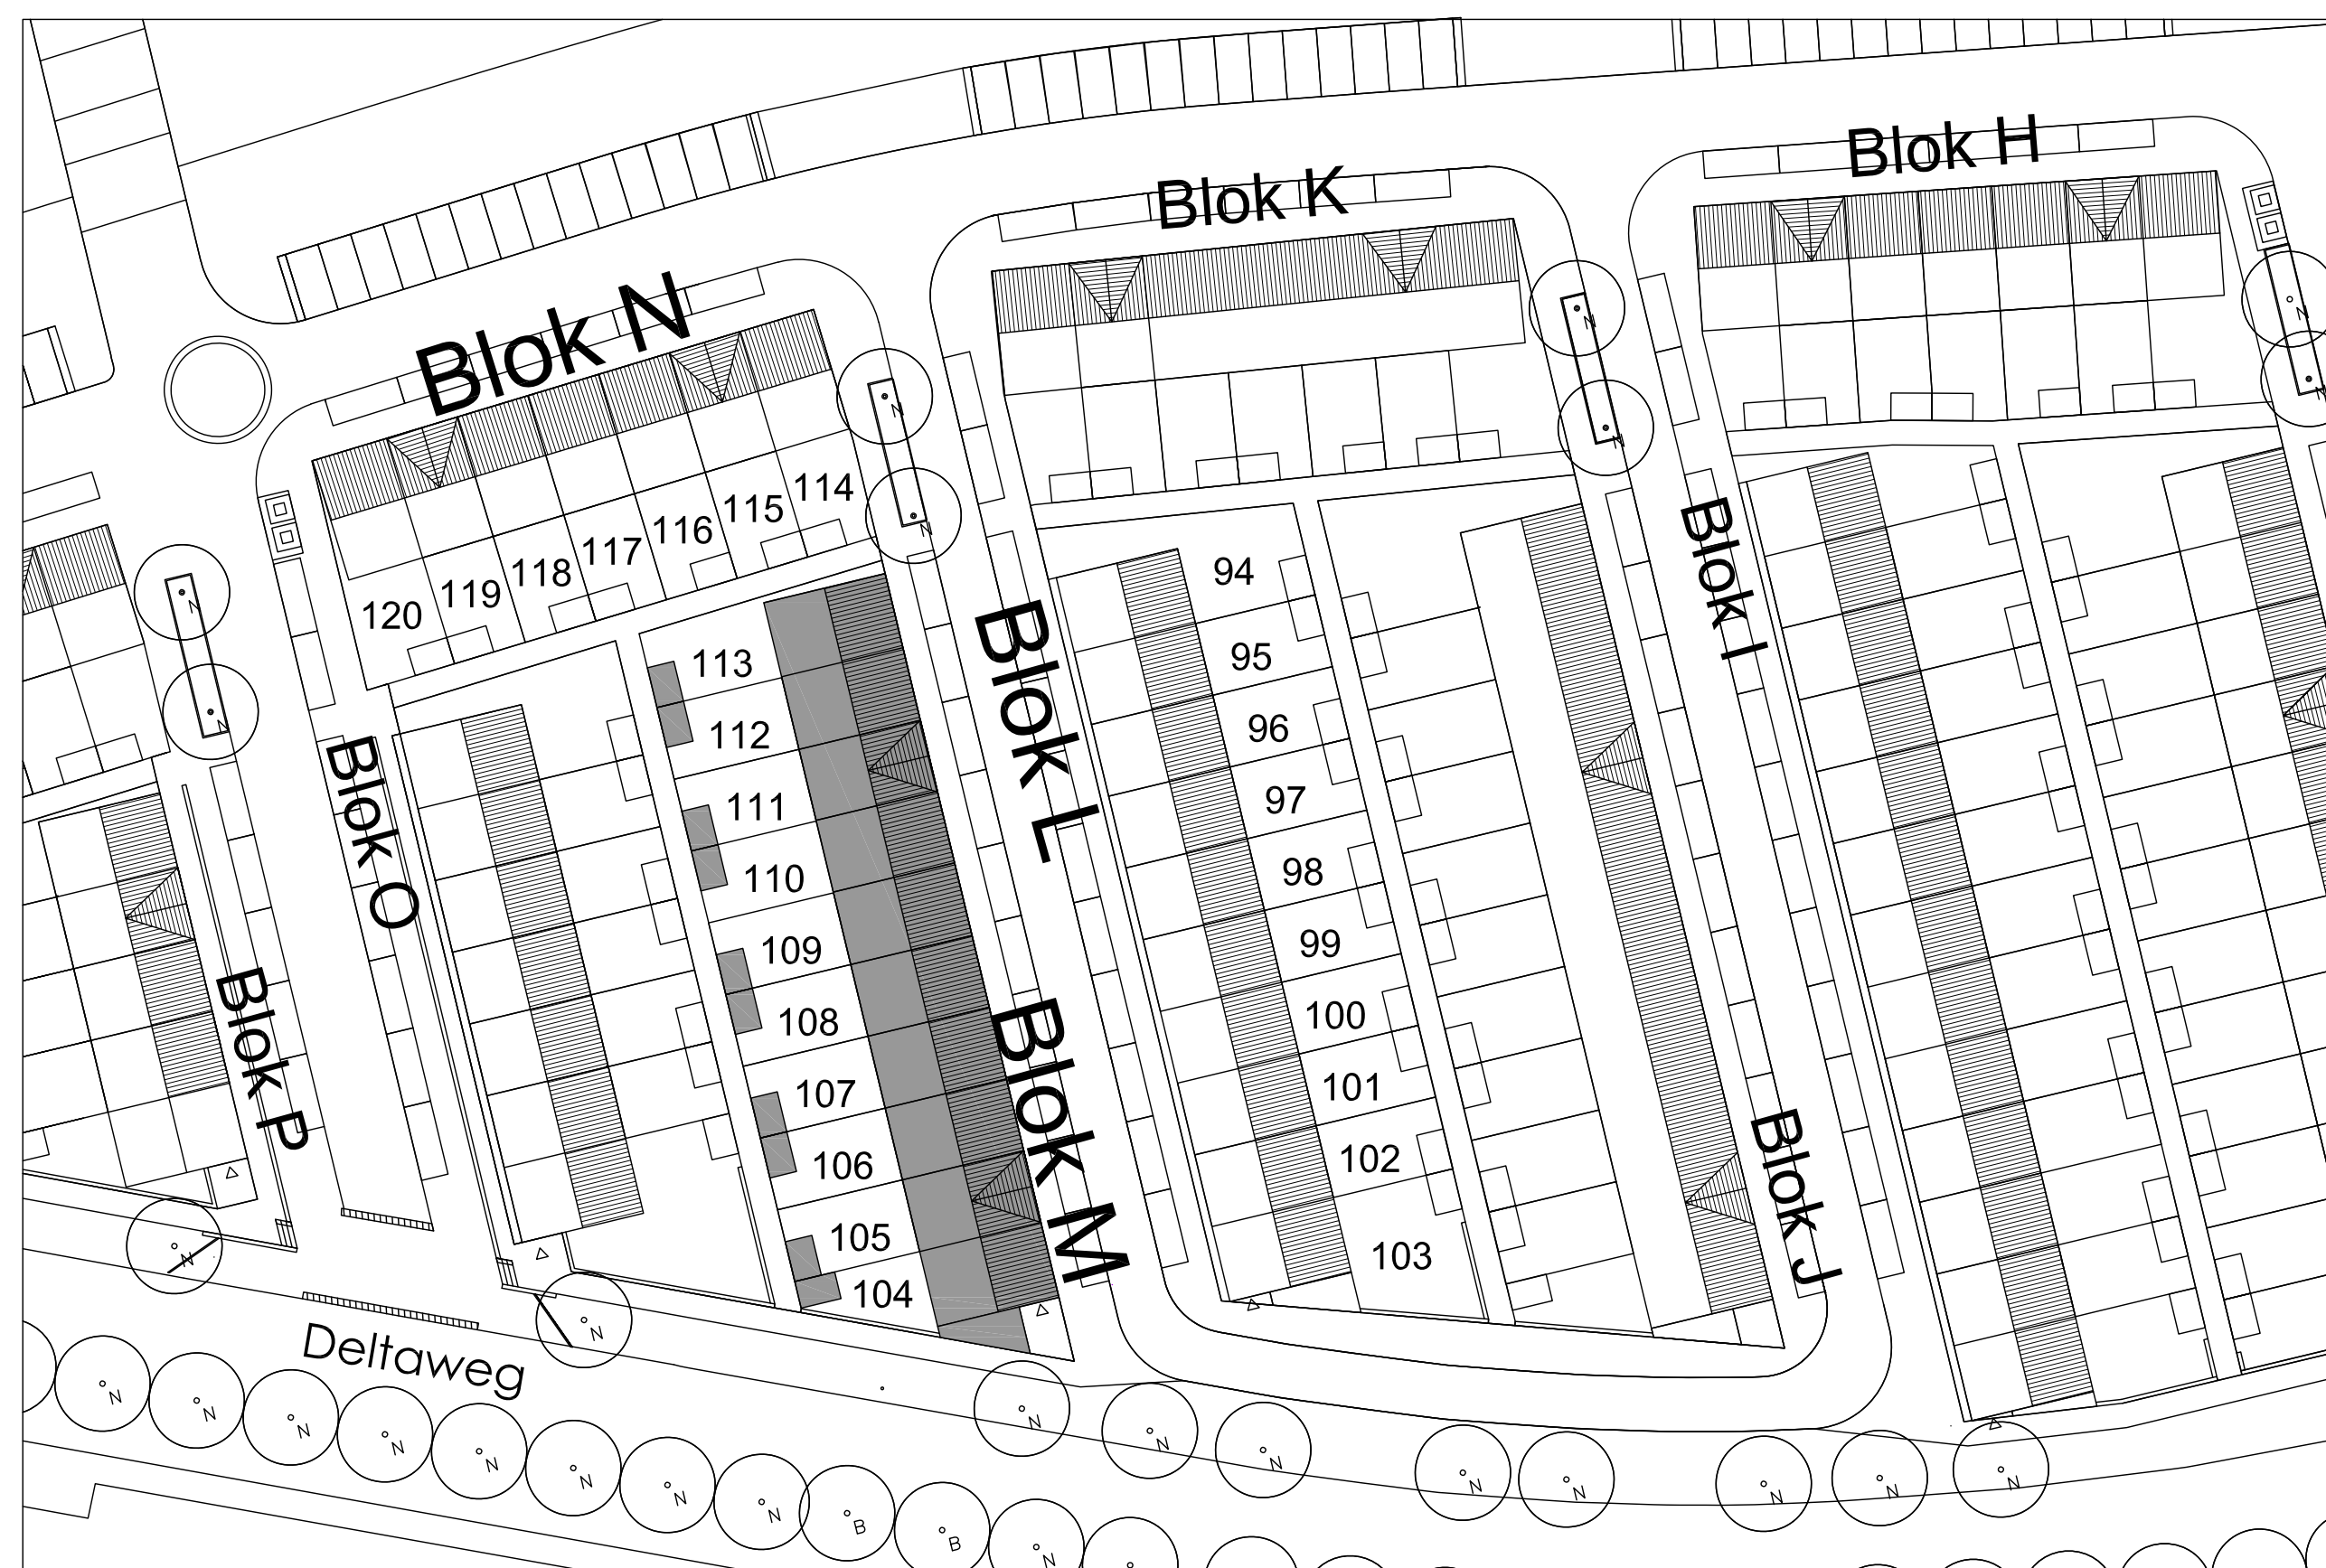
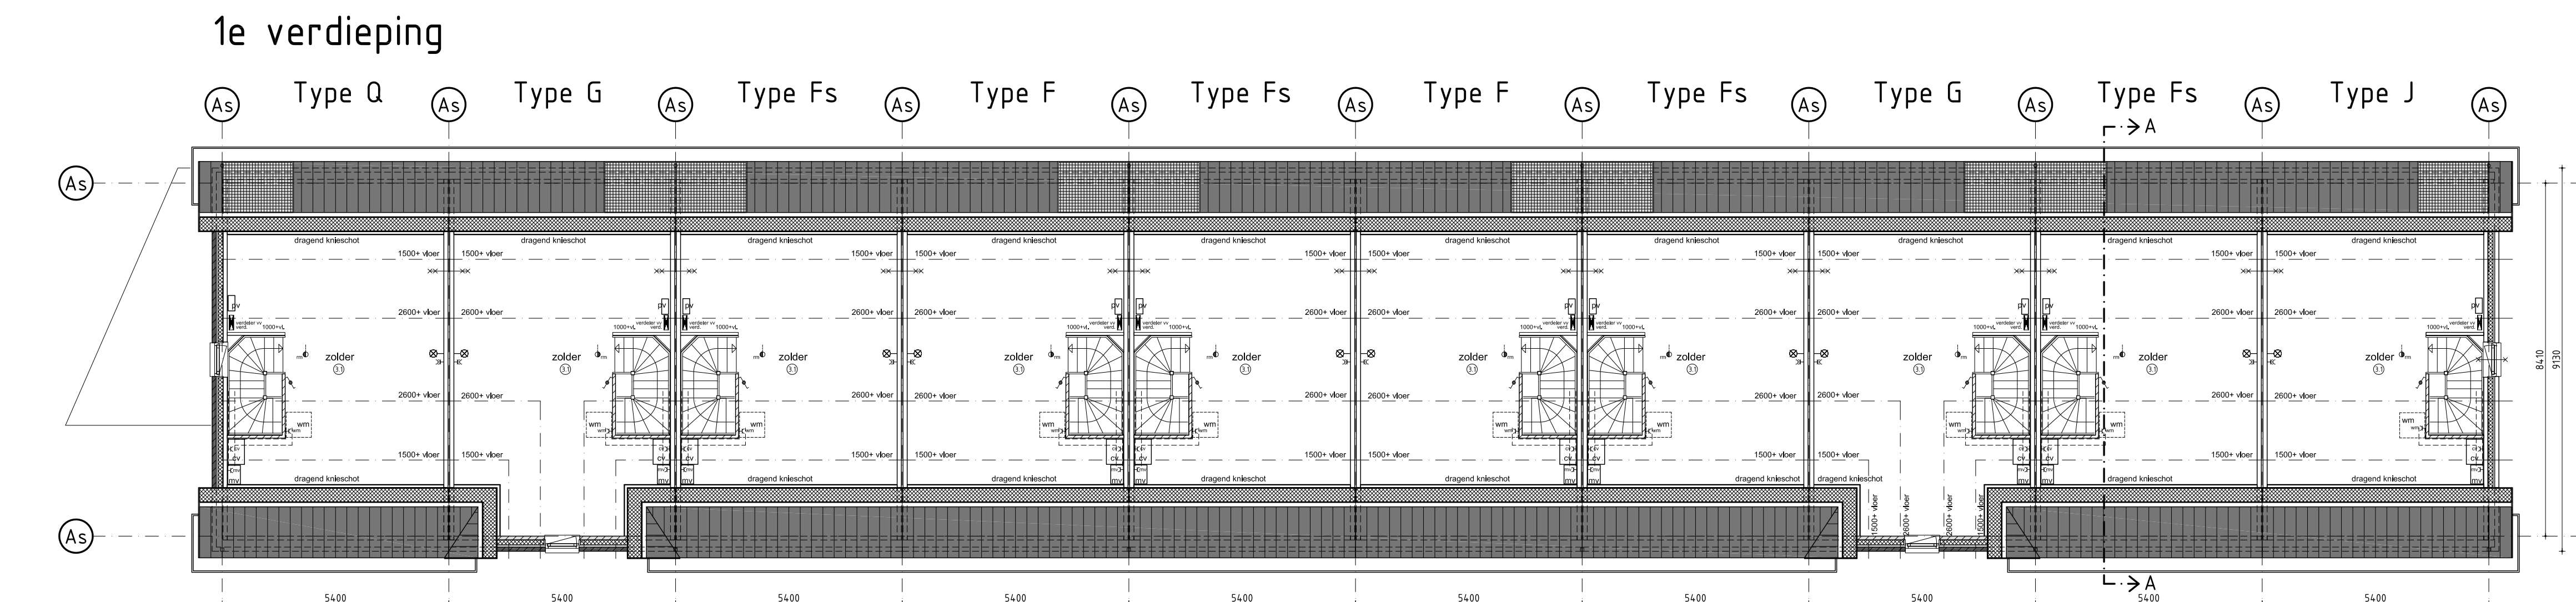
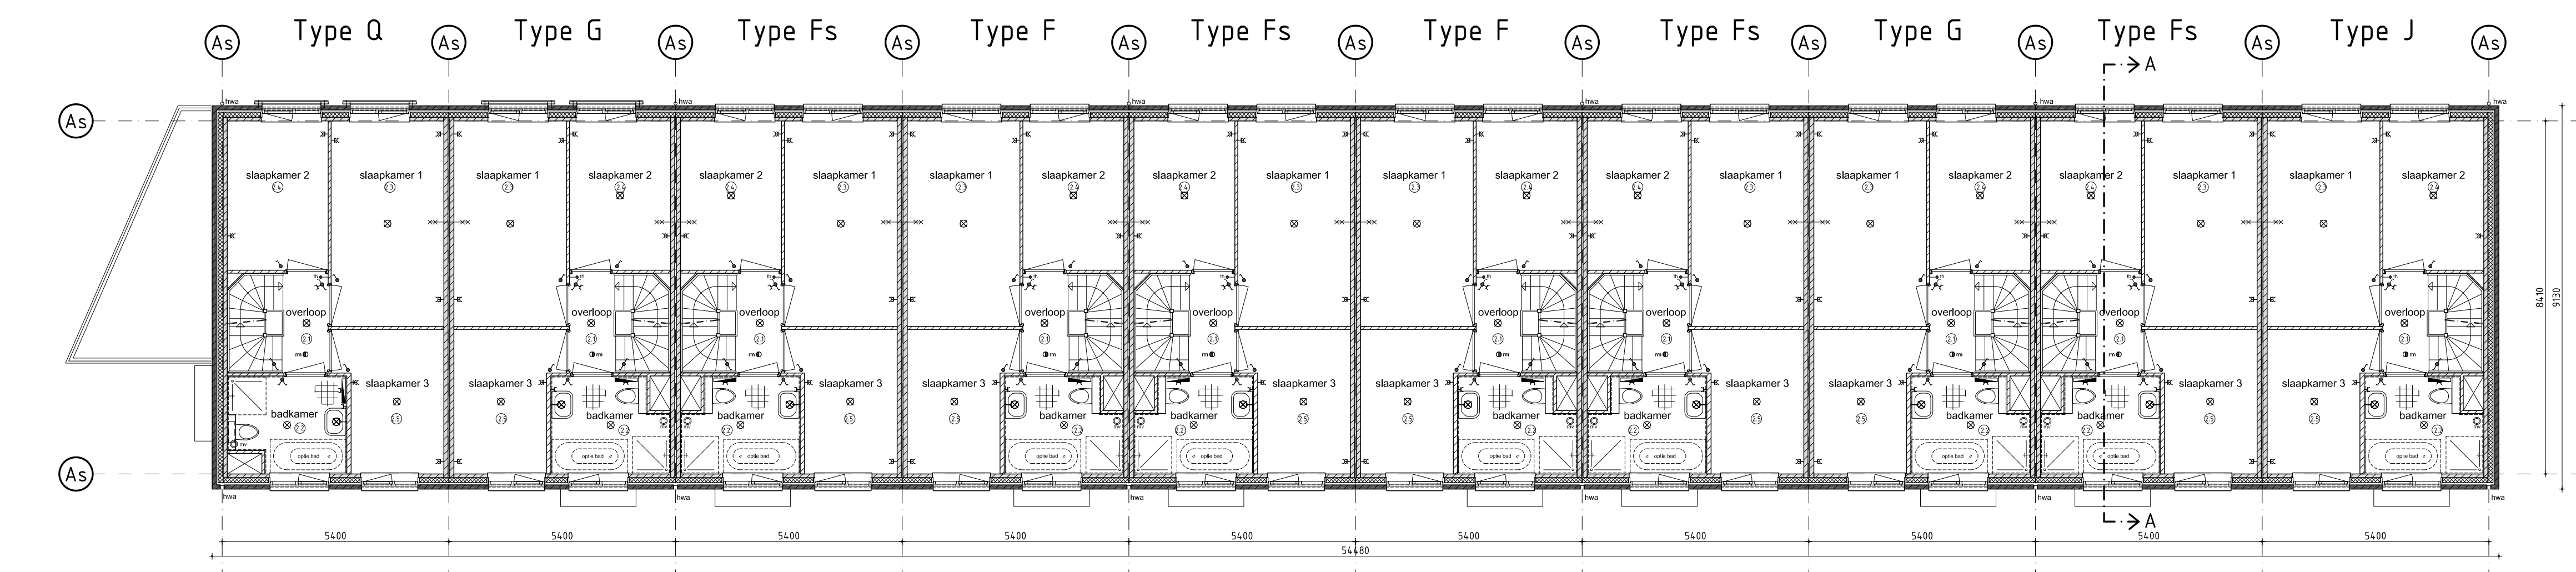
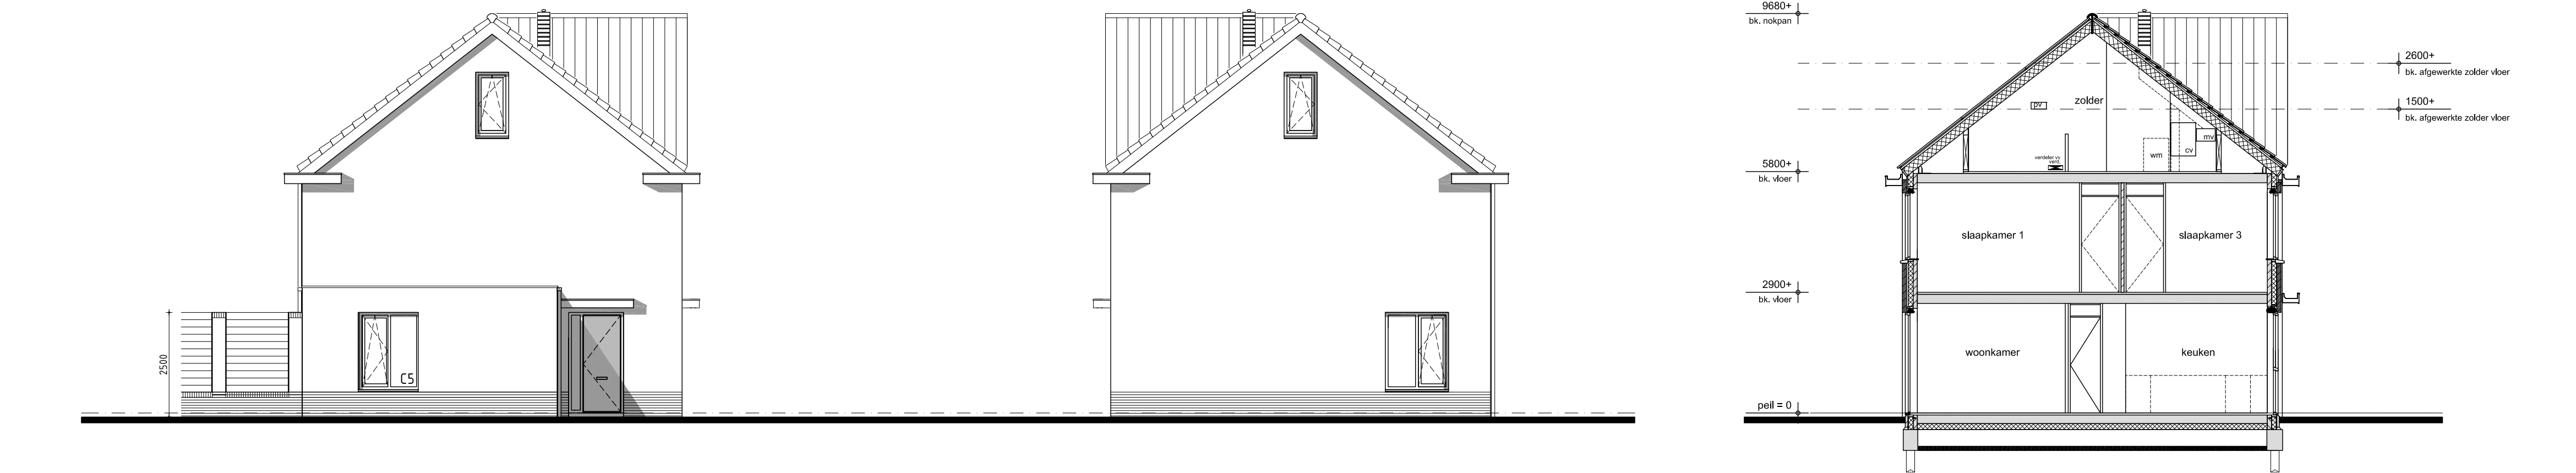
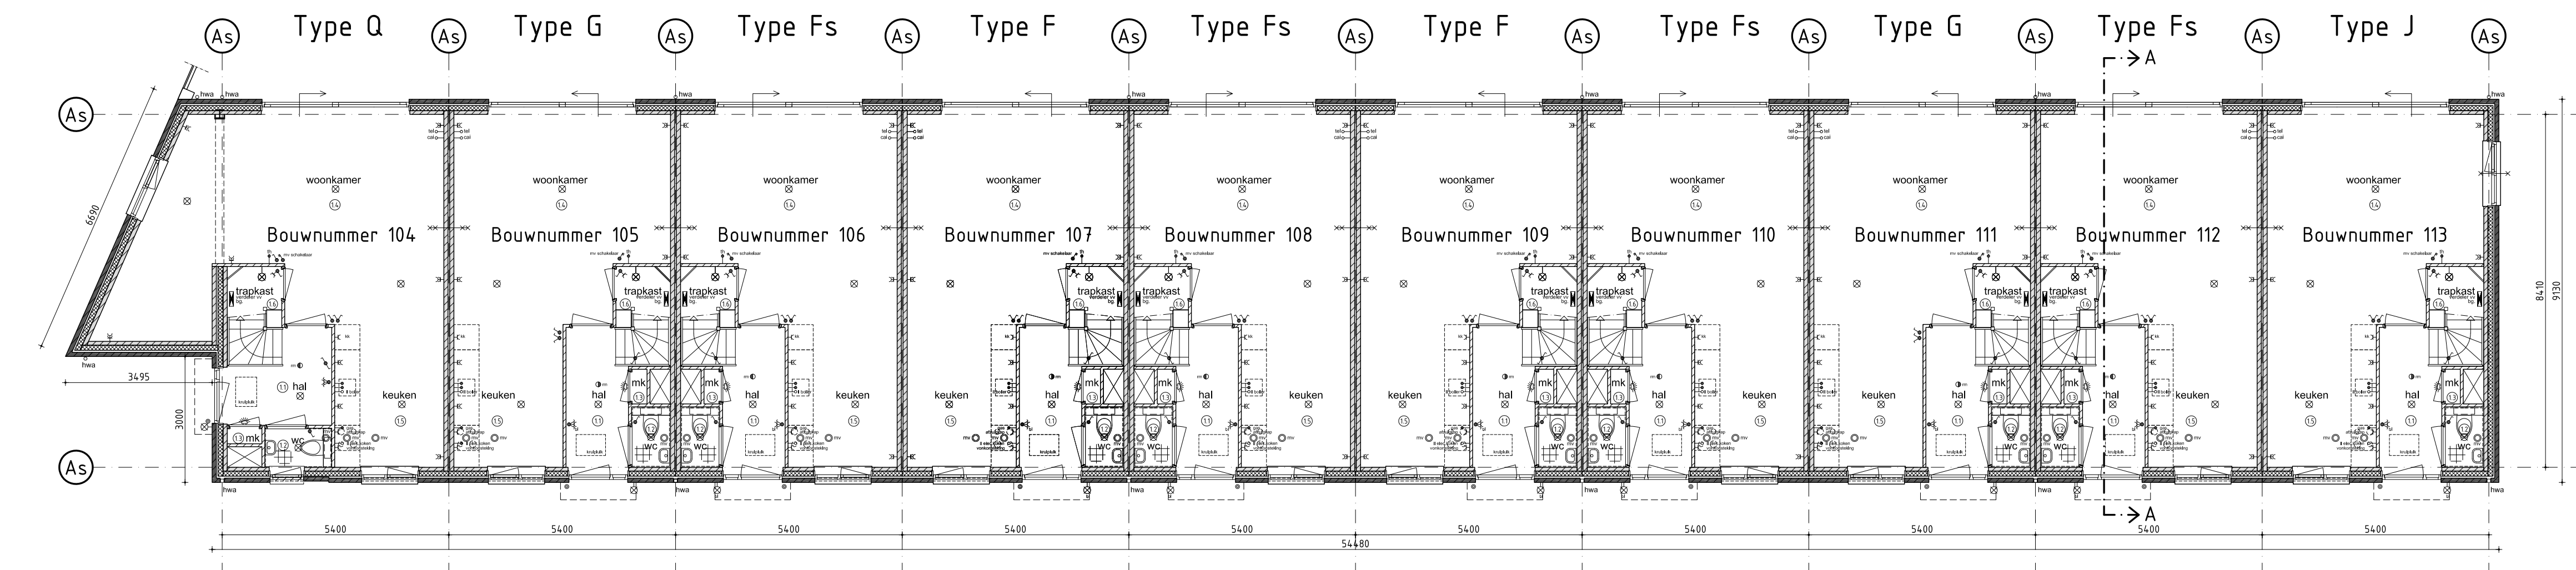
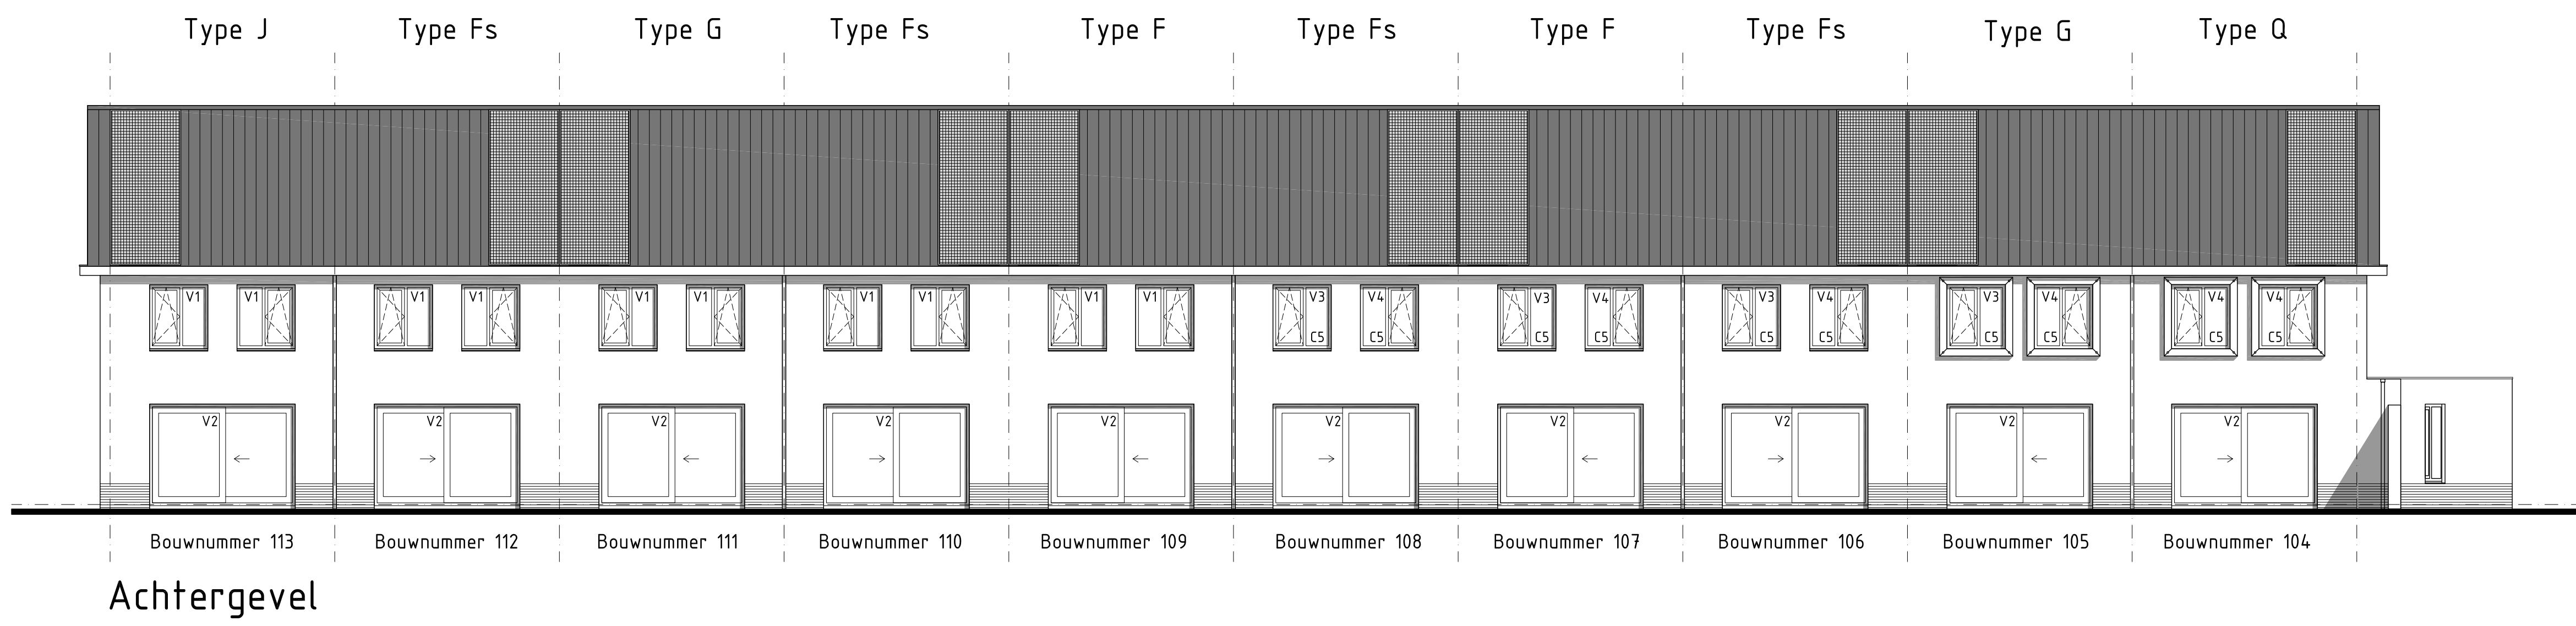


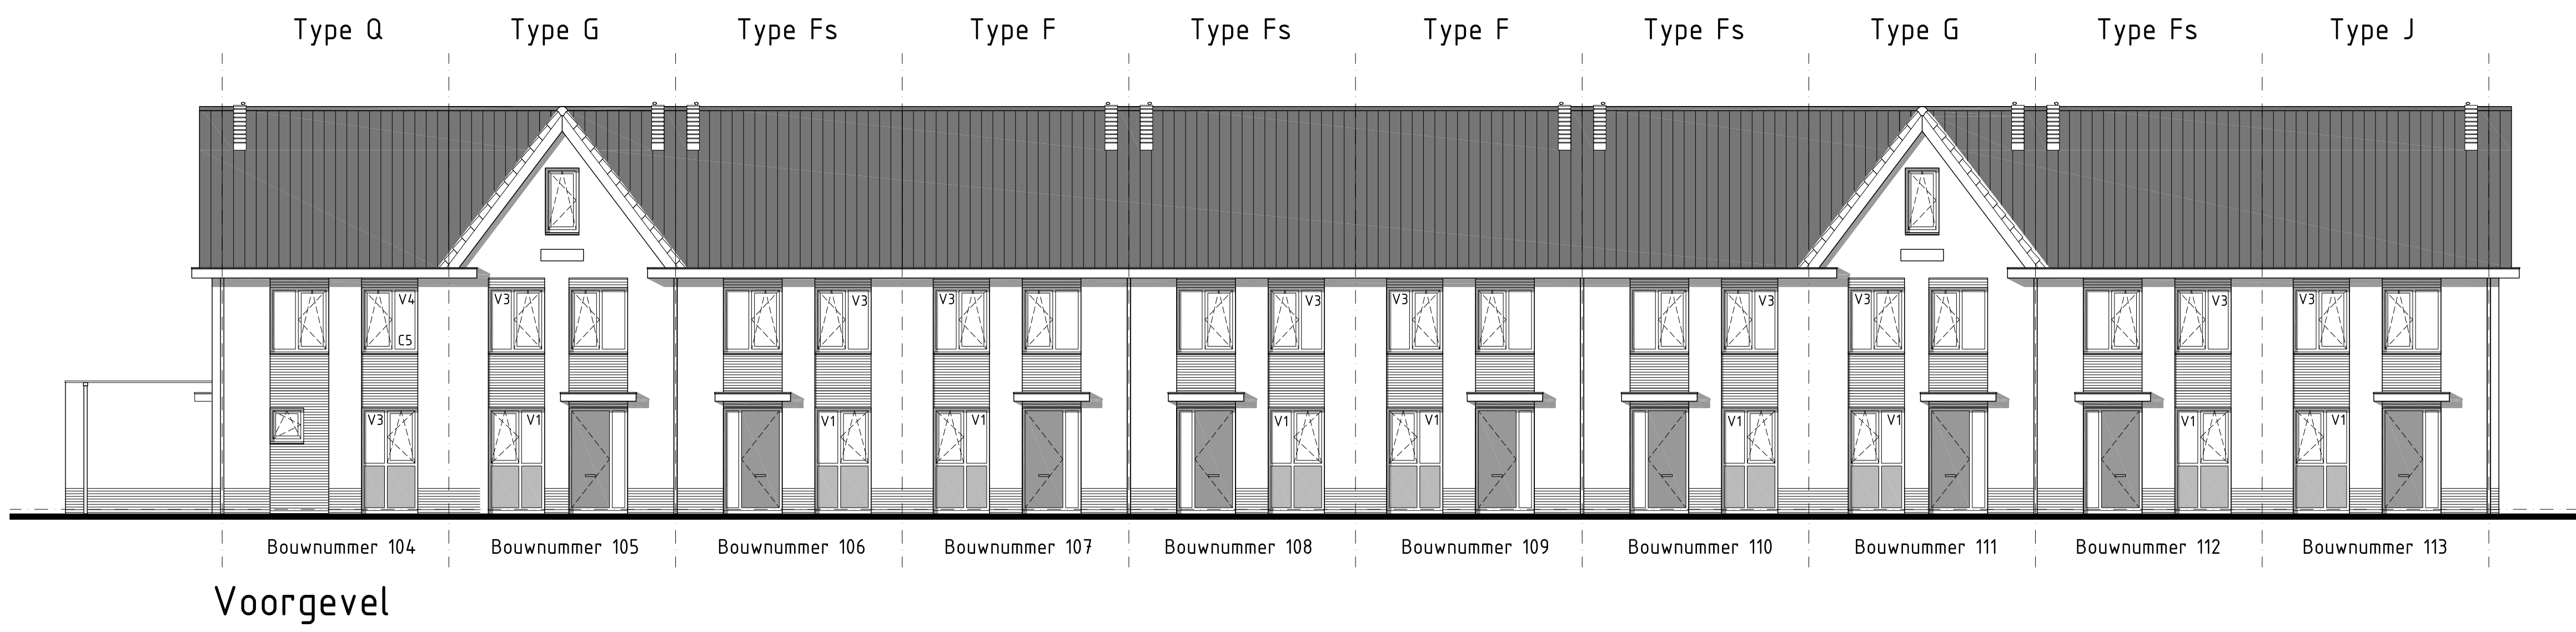

Kleur- en materiaal staat		kleur
onderdeel	materiaal	
woning		
gevelmetselwerk	baksteen	bruin/rood/mangaan
voeg	cement	lichtgrijs
gevelmetselwerk vlakken	baksteen	wit
voeg	cement	wit
trasraam	baksteen	bruin/rood/mangaan
voeg	cement	donkergrijs
dakpannen	keramisch	mat zwart-antraciet
gevelkozijnen	hout	RAL 7024
draaiende delen	hout	RAL 7000
voordeur	hout	RAL 7000
paneel in kozijn	hout	RAL 7000
goot	aluminium	RAL 7047
luffet	aluminium	RAL 7047
hwa	pvc	RAL 7024
raandorpels	beton	lichtgrijs
binnendeurskozijnen	staal	wit
binnendeuren	board honingraat	wit
berging		
gevel	vuren, bezaagd	natuurl, geïmpregneerd
deur	hout met draadglas	RAL 7000
erfafscheiding		
metselwerk	baksteen	bruin/rood/mangaan
voeg	cement	lichtgrijs
baksteen	bruin/rood/mangaan	plint
voeg	cement	donkergrijs
vakken	kunststof	donkergrijs

algemeen	ruimte begane grond
- stabiliteit : vlg. berekening constructeur	(1) = verkeersruimte : entree
- betonconstructie : vlg. berek. en tek.	(2) = toilet/badruimte : w.c.
- staalconstructie : vlg. berek. en tek.	(3) = meterruimte : meterkast
- houtconstructie : vlg. berek. en tek.	(4) = verblijfsruimte : woonkamer
- ventilatie : vlg. NEN1067 en NPR1088	(5) = verblijfsruimte : keuken
- isolatie : vlg. NEN2555	(6) = bergruimte : trapkast
- elektrische instal. : vlg. NEN1010	
- rookmelders : vlg. NEN2555	ruimte verdieping
- gasinstallatie : vlg. NEN1018	(7) = verkeersruimte : overloop
- waterinstallatie : vlg. NEN1006	(8) = toilet/badruimte : badkamer
- pufheleumerk : vlg. NEN1006	(9) = verblijfsruimte : slaapkamer 1
- geheel : vlg. bouwbesluit	(10) = verblijfsruimte : slaapkamer 2
	(11) = verblijfsruimte : slaapkamer 3
	zolder
	(12) = bergruimte : zolder

renvooi trap	renvooi
- hoogte : 2900	- 100mm gevelmetselwerk
- aanfrede : 220 mm.	- 120mm isolatie
- opfrede : 100,25 mm.	- 90/100mm pefab beton
- vloer : n.v.t.	- 70mm lichte scheidingwand
- hekwerk : 1000 mm-vloer	- rookmelder
- vloersparijng : art. 2.33 bouwbesluit	- 30 minuten brandverend
	- 60 minuten brandverend
	- afzuigpunt mechanische ventilatie
	- verdelers vloerverwarming
	- radiator
	- opstelplaats wasmachine
	- CV ketel
	- mechanische afzuigunit
	- PV verdelers
	- V1 - BUVA TopStream 14 - ZR
	- V2 - BUVA TopStream 21 - ZR
	- V3 - BUVA AcouStream 14 VD - ZR
	- V4 - BUVA SusStream Luna 14 - ZR
	- V5 - BUVA SusStream Suna 12 - ZR
	- C1 - Saint Gobain Glass, Climatop Acoustic 38/36 (RAJab 30,9dB)
	- C2 - Saint Gobain Glass, Climatop Silence 48/44 (RAJab 31,6dB)
	- C3 - Saint Gobain Glass, Climatop Silence 49/46 (RAJab 31,8dB)
	- C4 - Saint Gobain Glass, Climatop Silence 49/49 (RAJab 31,8dB)
	- C5 - 4/16/8 (RAJab 31,8dB)
	- zone PV-panelen (aanfai n.t.b.)

project:	schale:	formaat:	geekend:
141 WONINGEN te VLAARDINGEN	1:500	140 x 190 mm.	CS
BLOK H bouwnummers 104 t/m 113	datum:	overdijkt:	staalnummer:
onderwerp: Plattegronden, gevels en doorsnede A-A	01-11-2017	15-02-2017	B.2
aanvraag ONGEVINGSVERGUNNING	opdrachtgever:	telefoon:	fax:
DEFINITIEF	SHAWAG 32	674-386 470	674-386 141
status	postcode:	3101 HV HEEK van HOLLAND	e-mail:

project:	schale:	formaat:	geekend:
141 WONINGEN te VLAARDINGEN	1:500	140 x 190 mm.	CS
BLOK H bouwnummers 104 t/m 113	datum:	overdijkt:	staalnummer:
onderwerp: Plattegronden, gevels en doorsnede A-A	01-11-2017	15-02-2017	B.2
aanvraag ONGEVINGSVERGUNNING	opdrachtgever:	telefoon:	fax:
status	SHAWAG 32	674-386 470	674-386 141
DEFINITIEF	postcode:	3101 HV HEEK van HOLLAND	e-mail: