


nieuw aan te planten:

- meidoorn struweelhaag:
(meidoorn, hondsroos, Gelderse roos)
- 7 Inlandse Eik, maat 14-16
- raster van gekloofd eiken palen

Uitvoering uiterlijk
1-3-2019

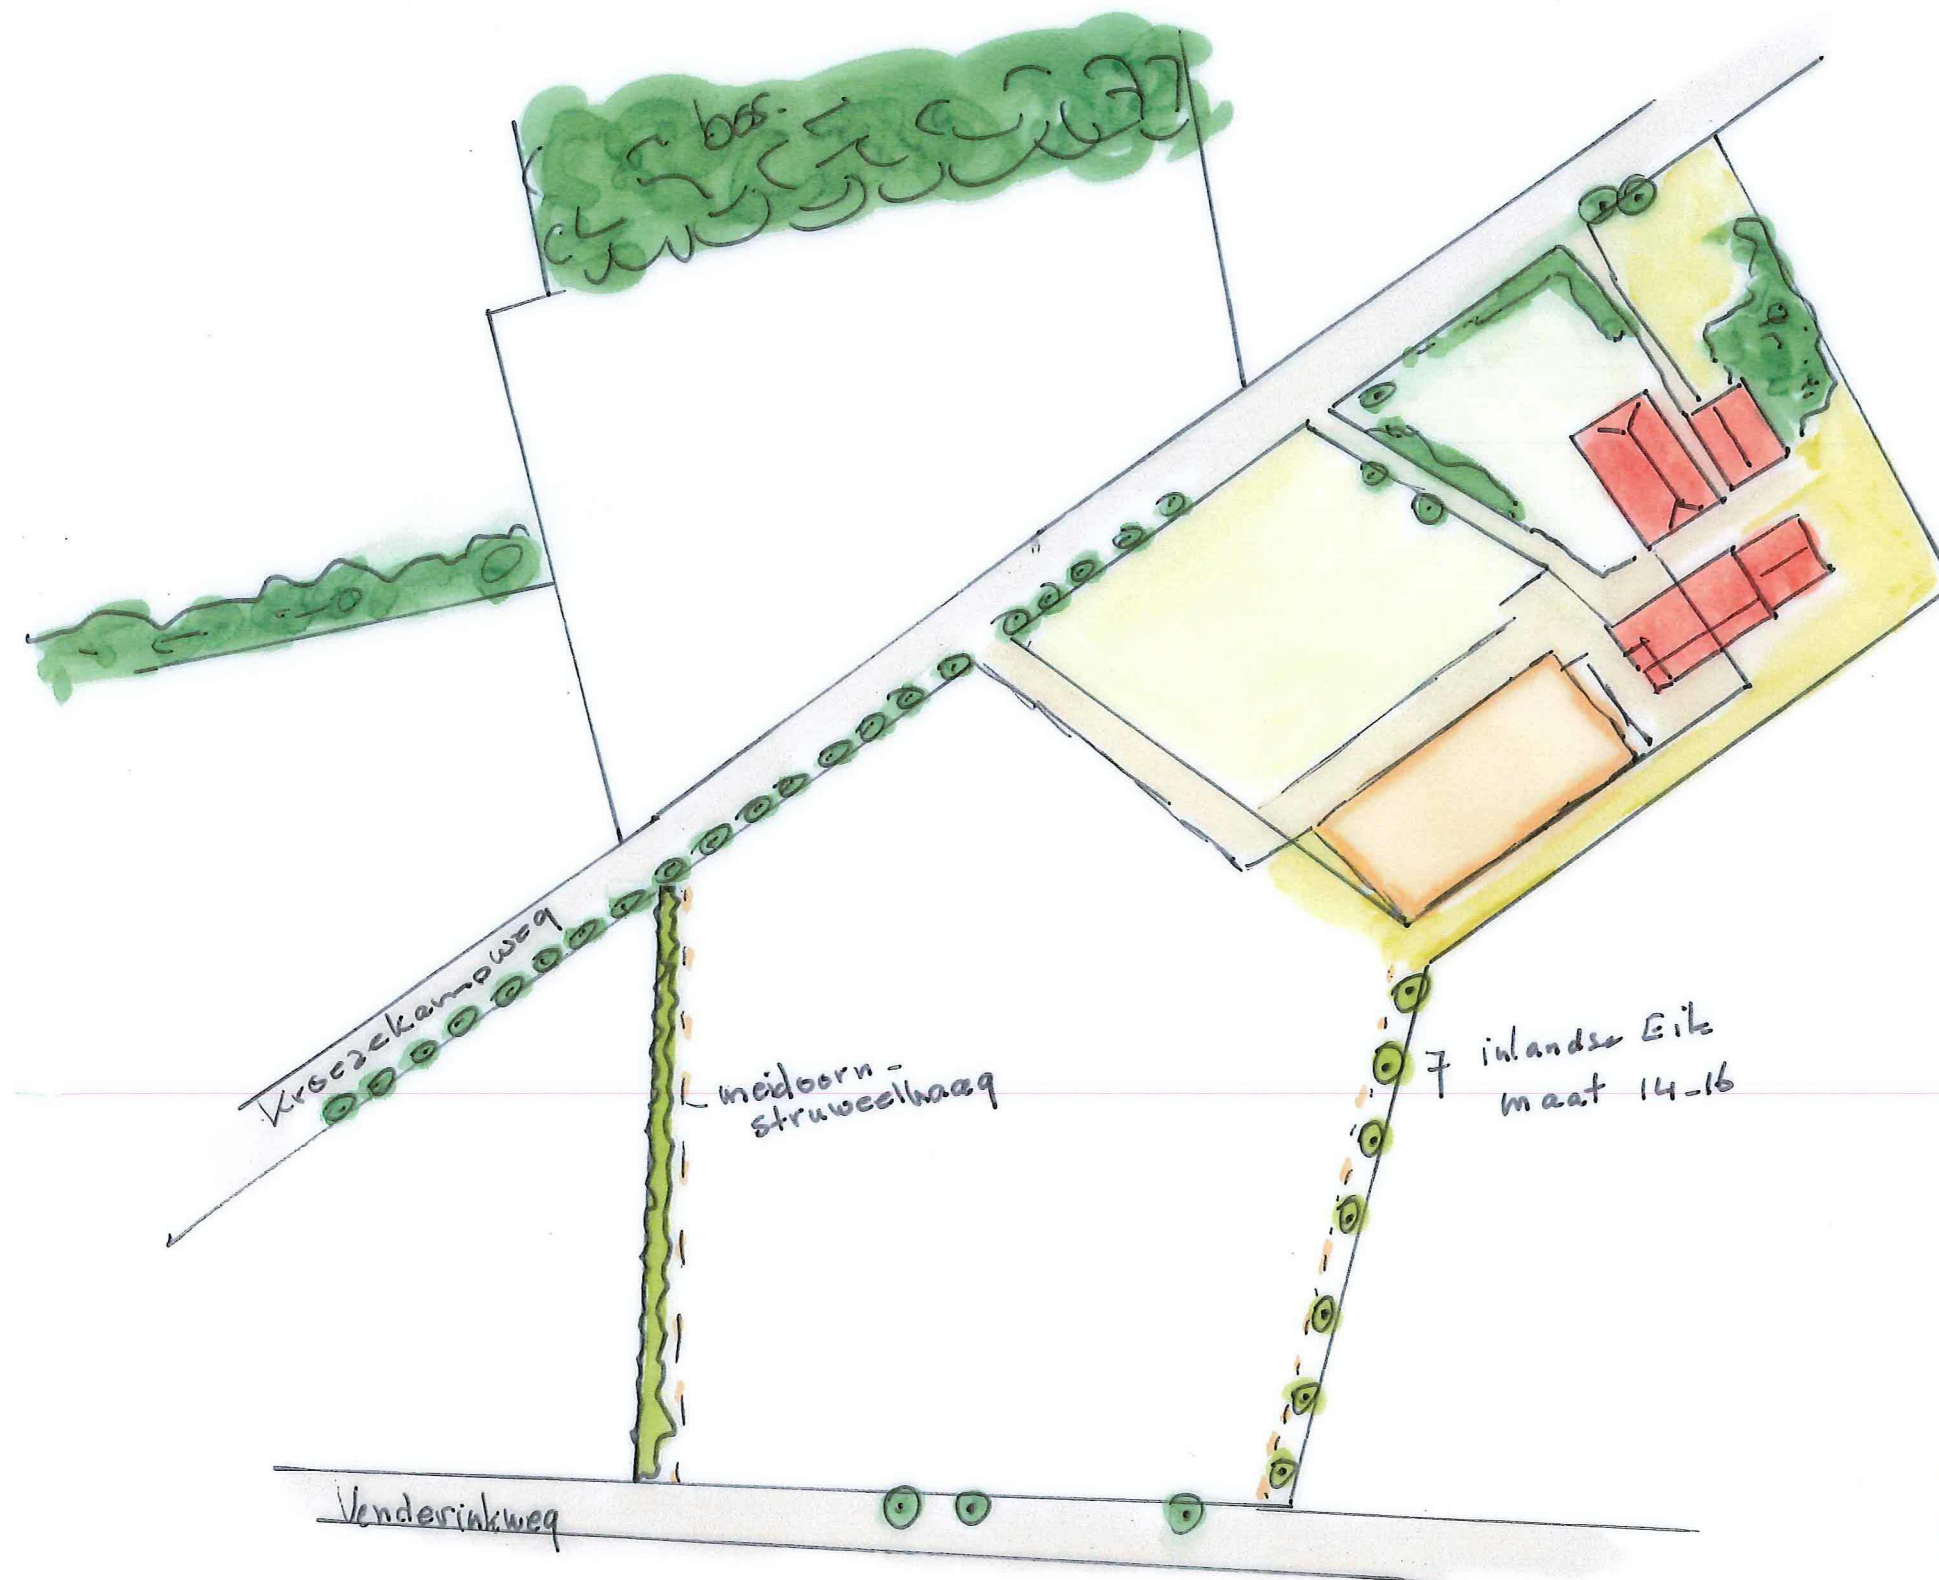

4.1.18



landschappelijke inpassing
Kroezekampweg 1A, Zelhem
akke. d.d.

handtekening aanvrager: