


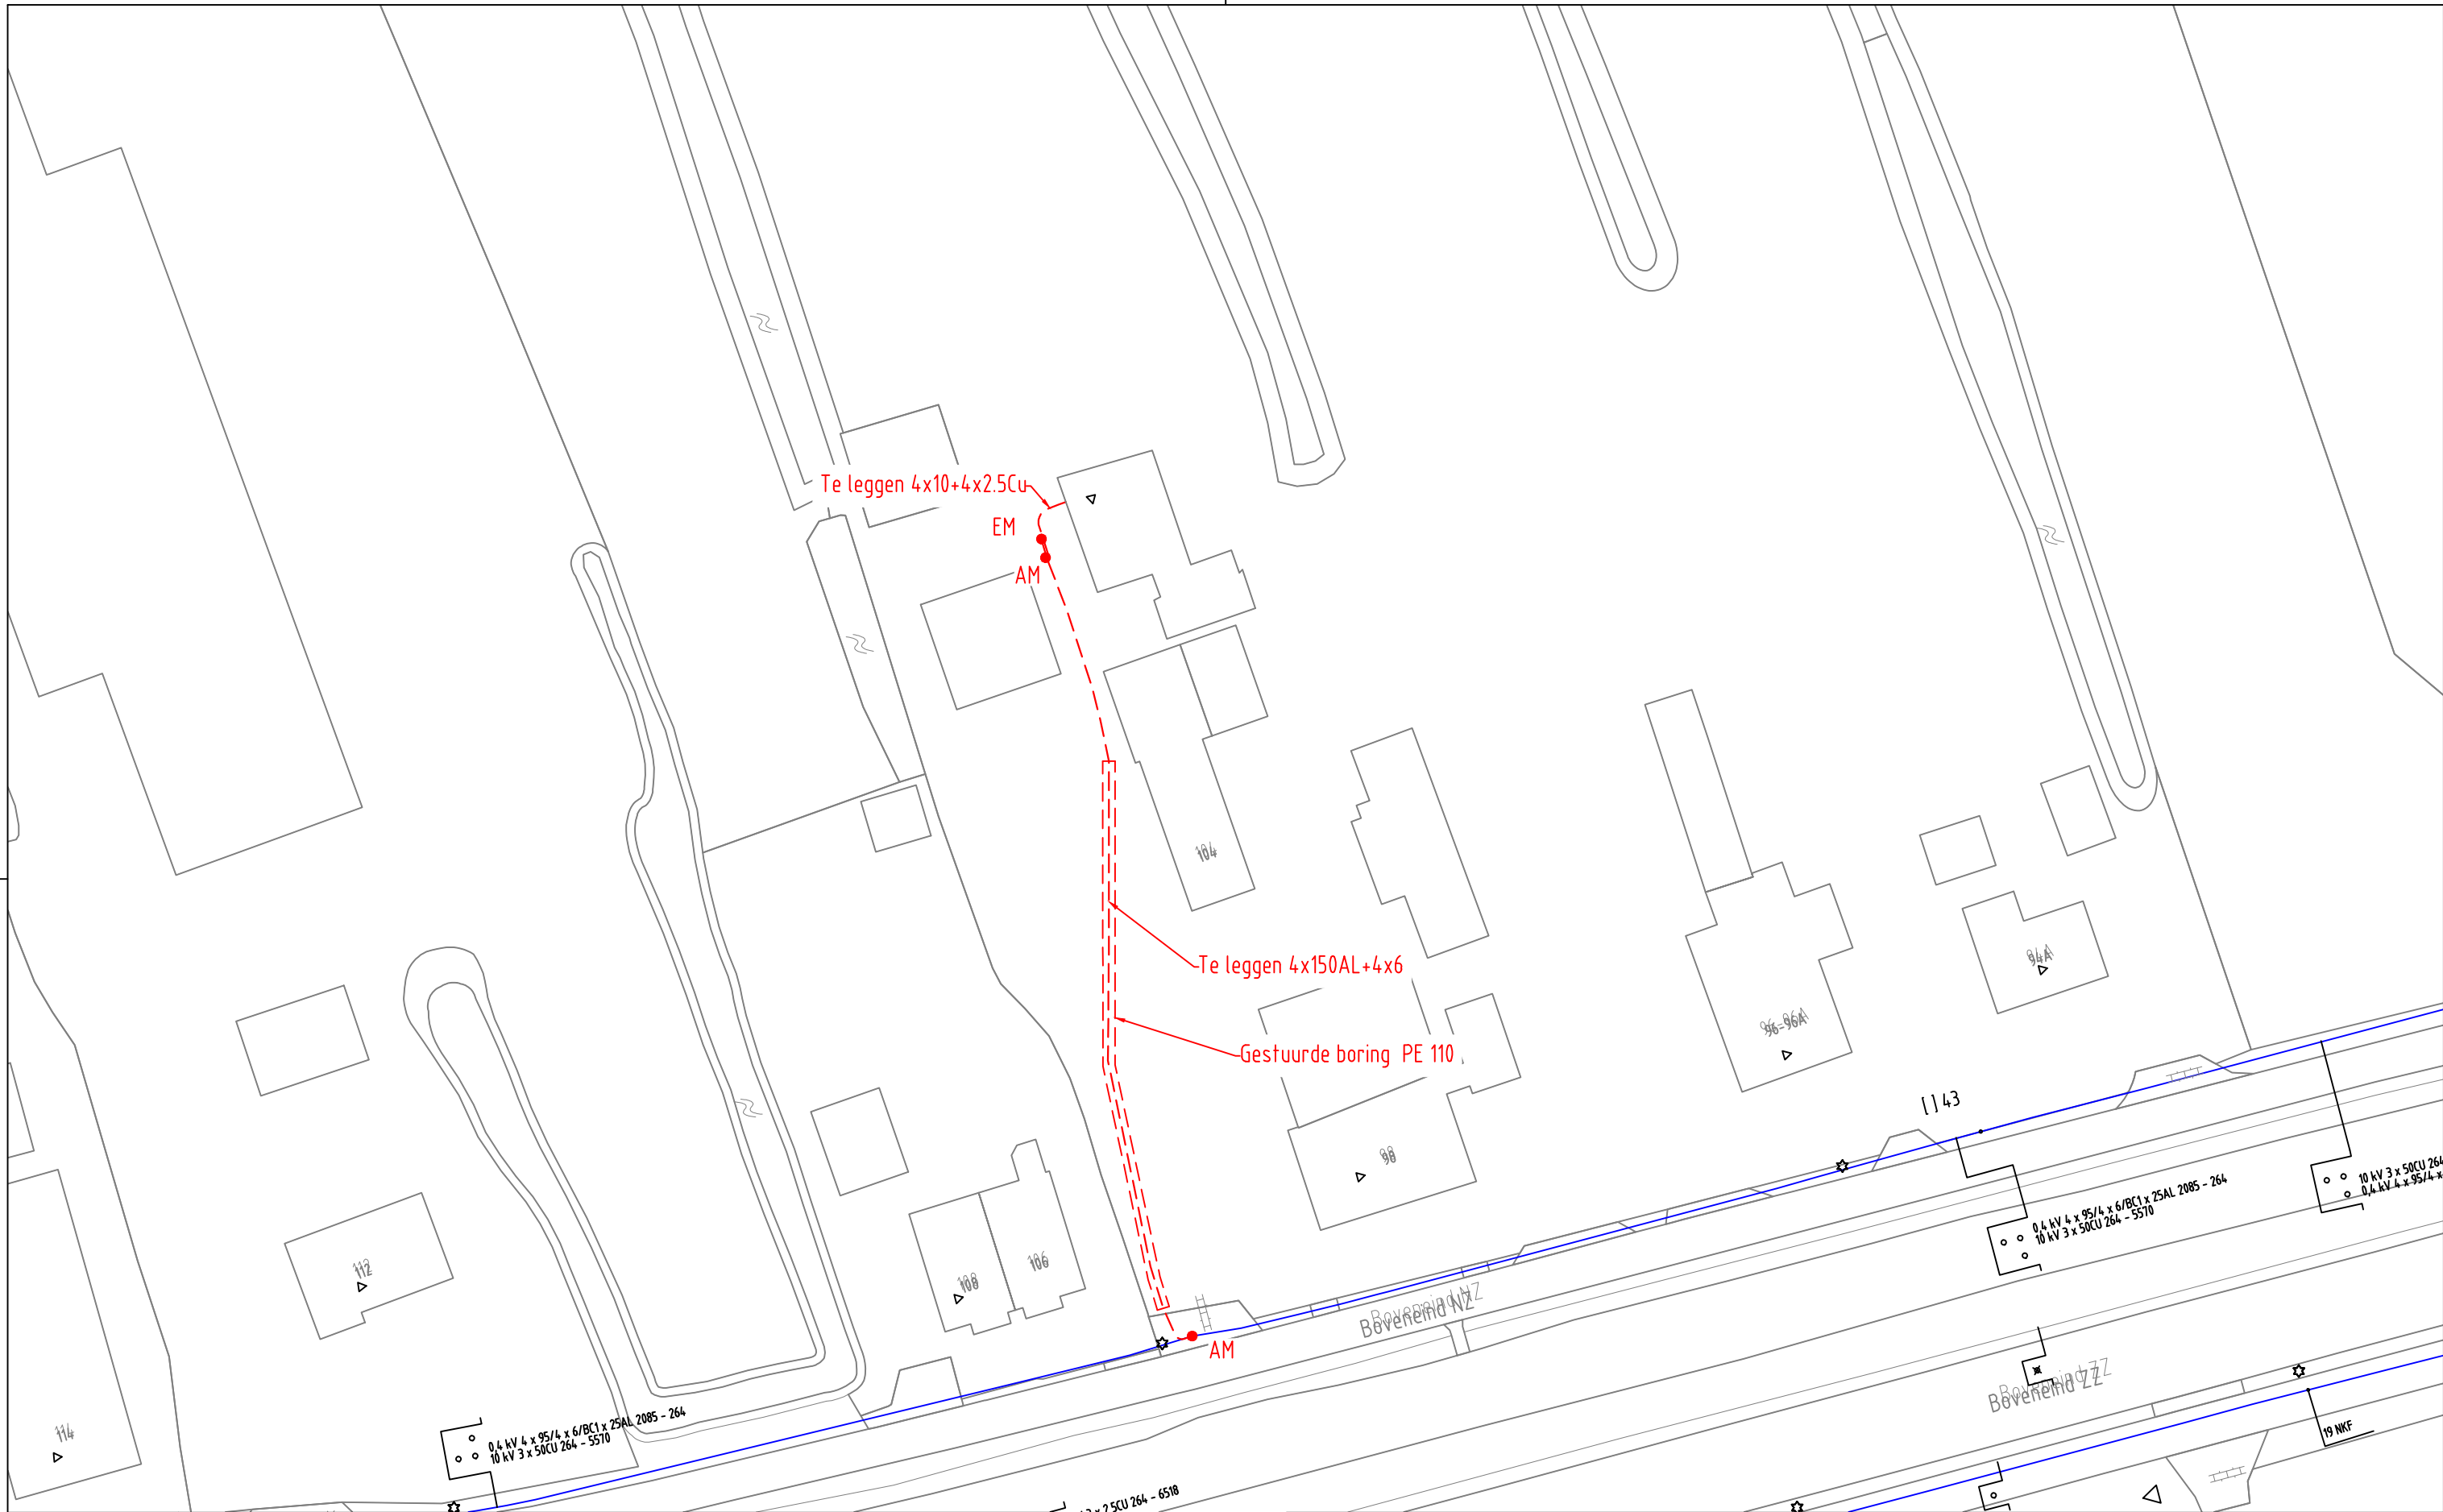

ELEKTRA NIEUW	LS-kast	Station	Leveringspunt	Laadpaal	OV mast
	Mast bovengronds	Mof	Bescherming	Abc Tekst	Zinkerbord
ELEKTRA BESTAAND	---- Kabel nieuw	+++ Kabel te rijden	/// Kabel te rooien	/// Buiten Bedrijf	— Kadaster
	LS-kast	Station	Leveringspunt	OV mast	Mast bovengronds
	0,4 kV/OV	0,4 kV	OV	3 kV	6 kV
	23 kV	25 kV	50 kV	66 kV	150 kV
	Buiten Bedrijf	Telecom	Aardkabel	Gelijkspanning	

Opmerkingen/Tracélengte;

STEDIN	Aanpassing LS net Boveneind NZ 104, Benschop Plantekening	Wijz: 2	Get: M.M.L.
		Datum: 28/12/2017	Gec: M.M.L.
		Project: 50100529	
		Documentsoort: Detailontwerp/Vergunning E	
		Documentnr: 930000036381	
		Status: In bewerking	