



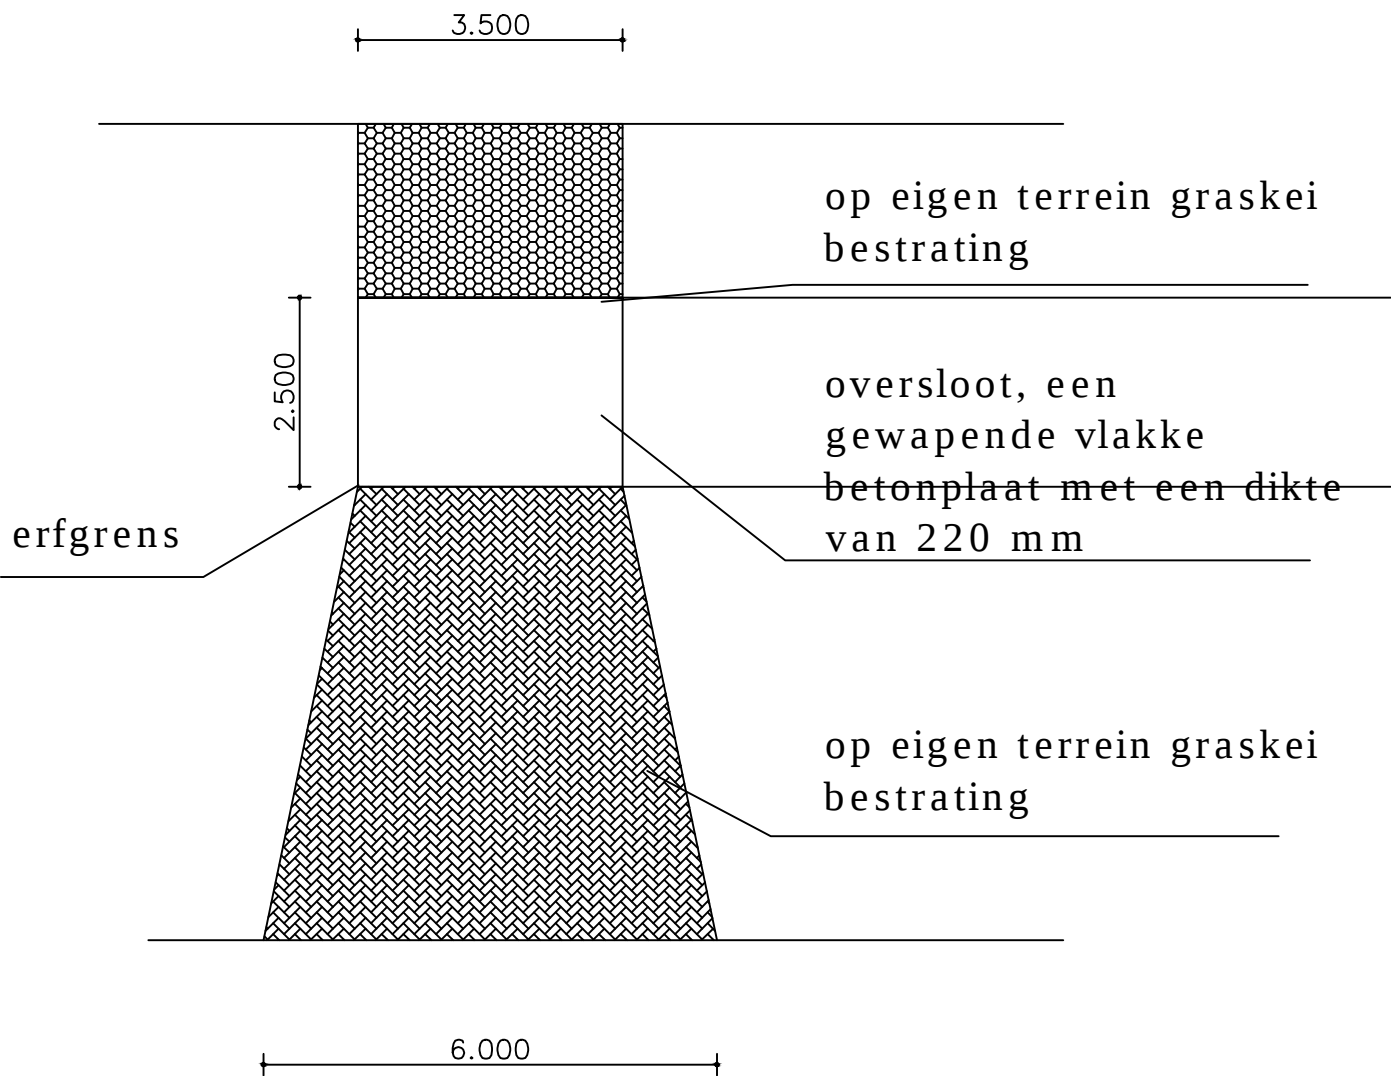

Juiste maatvoering uitrit in het werk te bepalen. Uitrit geheel in samenspraak met het waterschap te realiseren

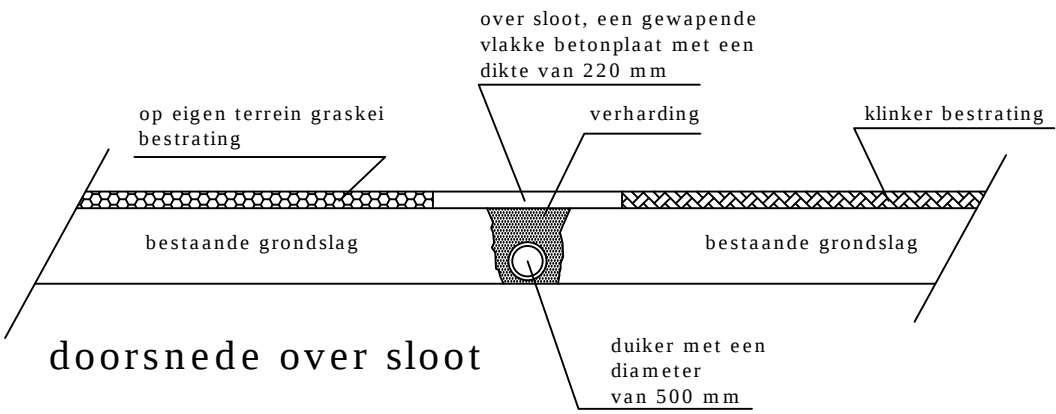

Principe inrit/uitrit Trip



V.B.A.



project : Plan voor het realiseren van kattenhotel
aan de Kaaidijk 1B te Schalkwijk
opdrachtgever : Silvia Verkuil
onderwerp : Terreinplan met nieuwe uitrit

Verhoef Bouwkundig Adviesbureau & Architectuur

Bachlaan 21
1272 EJ Huizen
E-mail: ajv@vba-bv.nl
Mobiel: 0653454625

17.005

schaal 1:100 gewijzigd 1. 29-08-2017 6.
datum 28-06-2017 2. 21-09-2017 7.
getekend AJV 3. 28-11-2017 8.
door formaat A2 4. 9.
bestandsnaam 17.005-OMV100TT.dwg 5.

tekeningnummer
:



OMV.100TT