


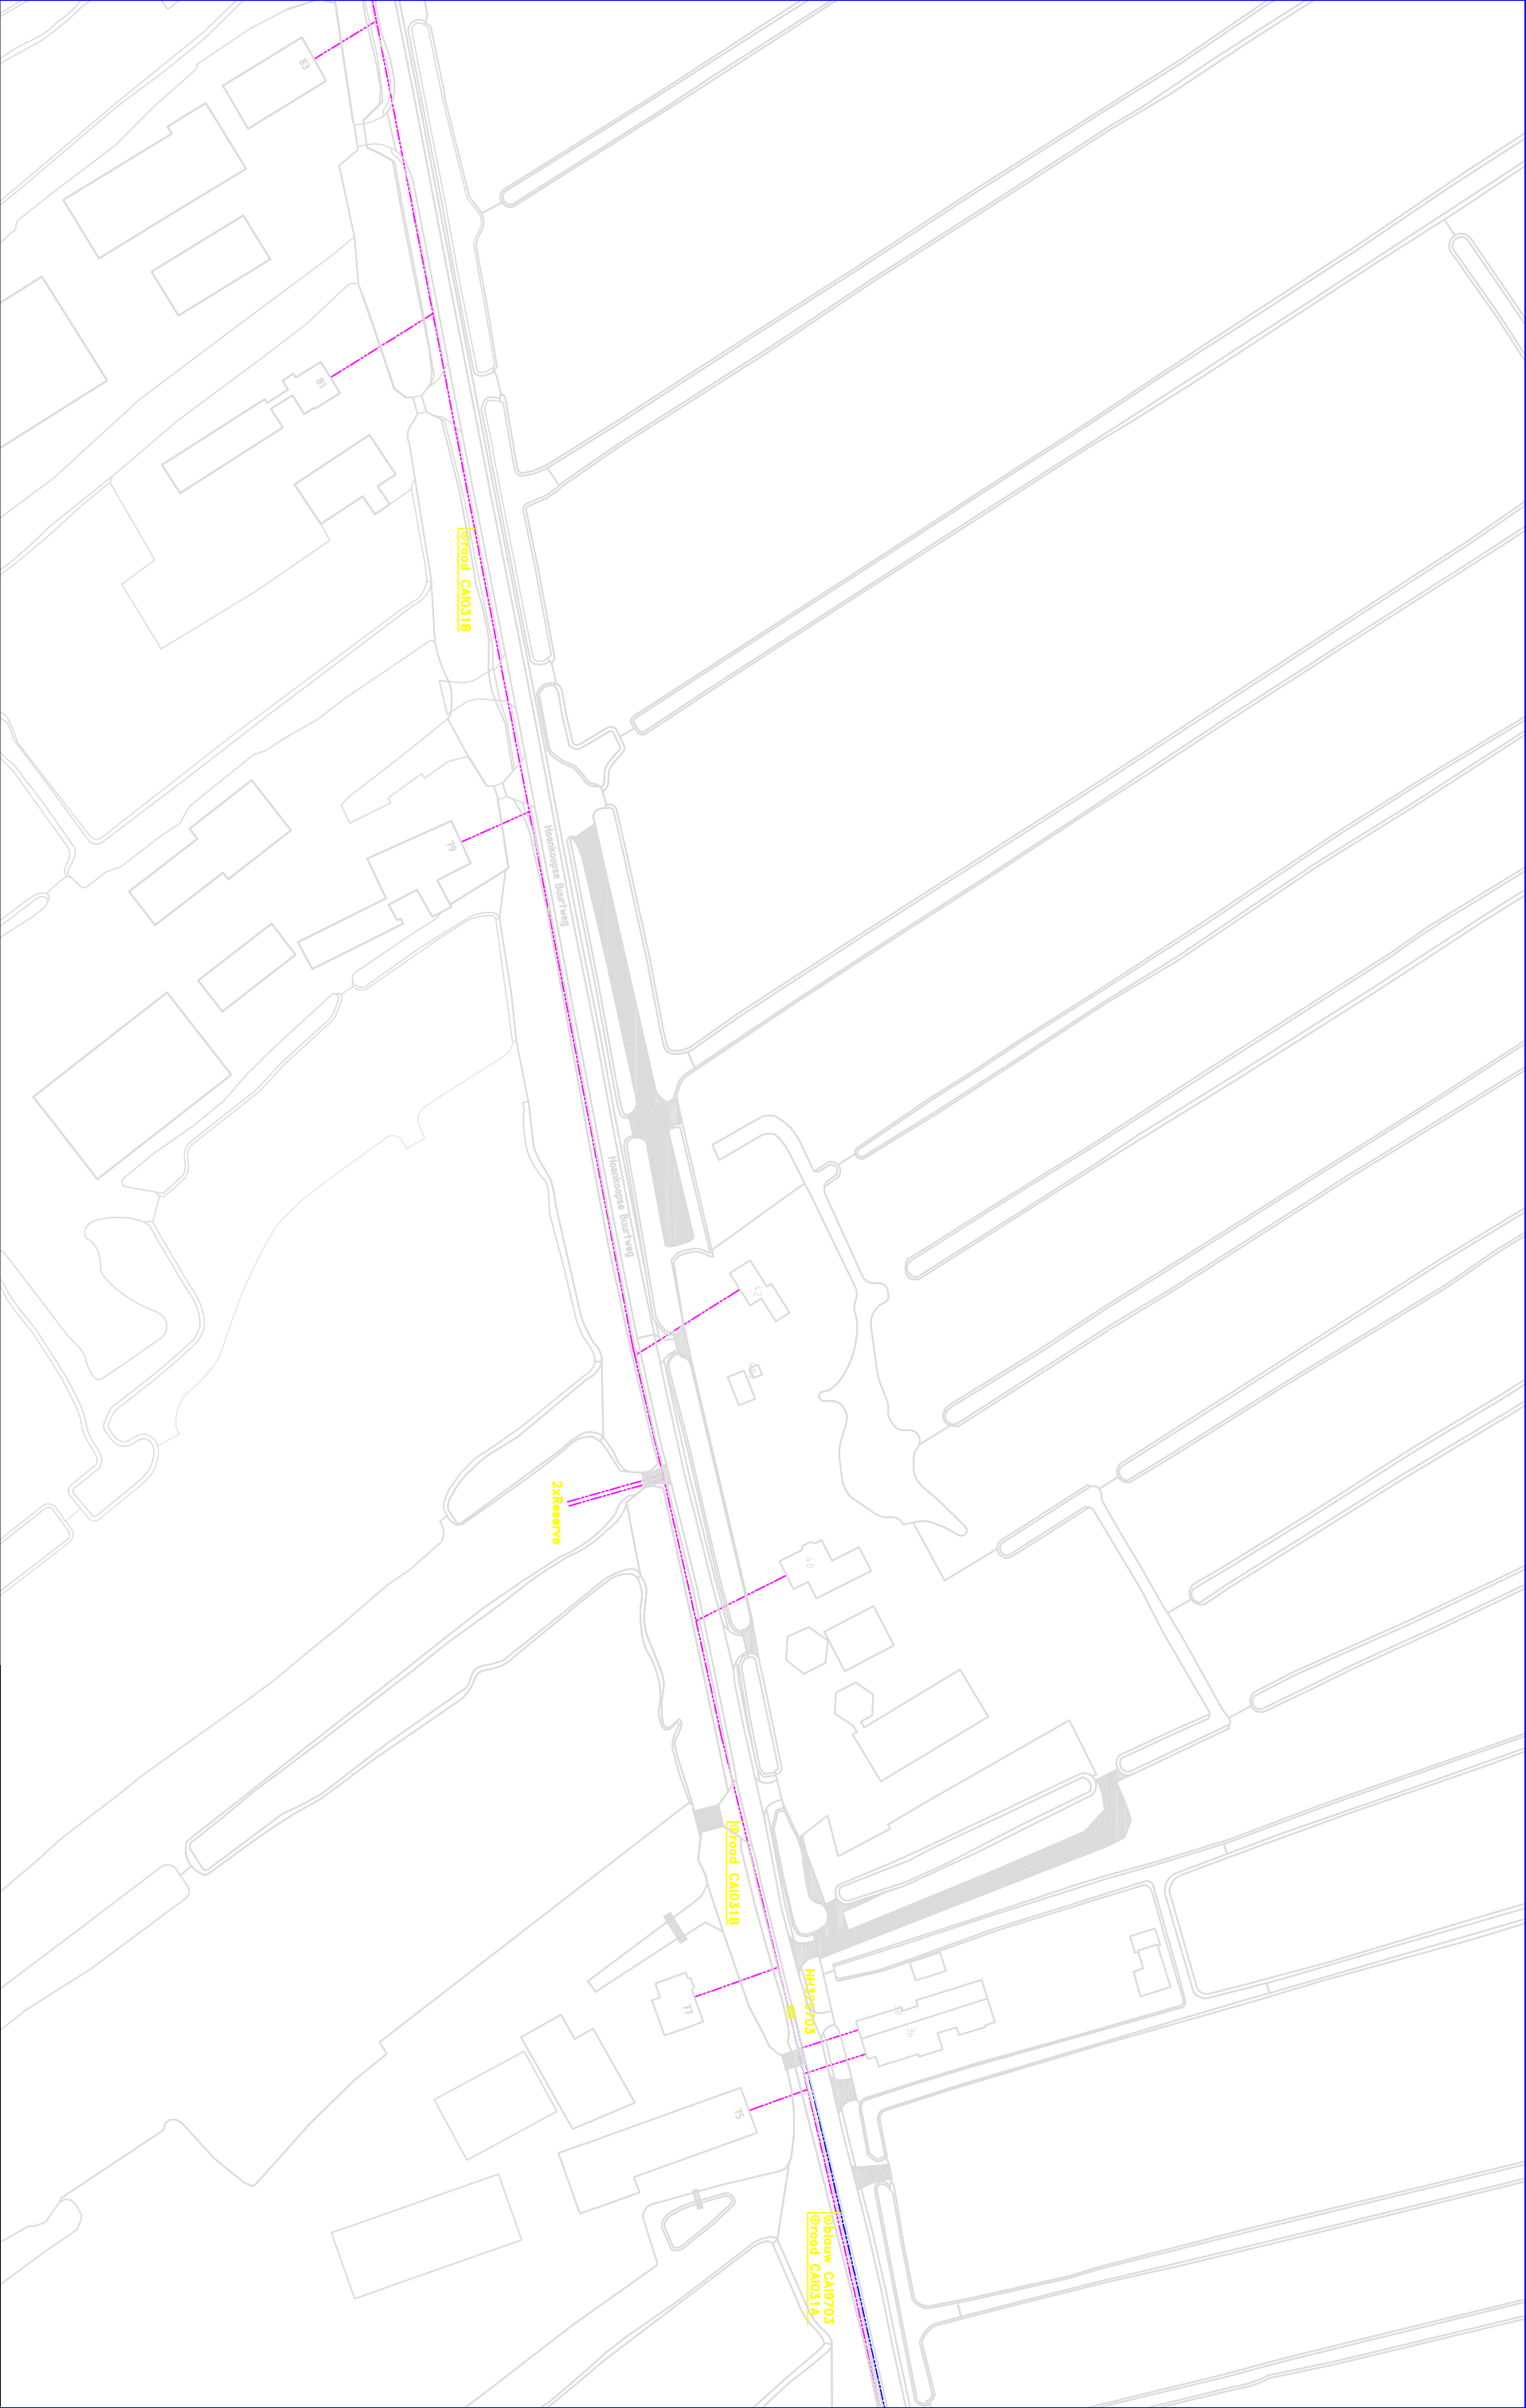

RENVOOI

- — — : Fiolliner 2x14 mm
 - — — : HDPE buis 32 mm
 - — — : HDPE buis 32 mm
 - — — : Retrocia 24x2 in HDPE buis
 - — — : Direct Buried deels in HDPE32
- : Wijkcentrum
 - ▽ : Eindverstek
 - ▽ : Groepverstek

WIJZIGINGEN:			
FtH Oudewater OR3297		Schaal: 1:1000	Bestand: FTTH-OR3297
		Aant.bid: Formaat 2/9	A2 Afdeling: CAI
		Gelekd. Datum: 31.07.2017	Gecl.Tek: —
		AHK	
REKAM GOUDA		GBKN kaarthummer: TOP03297	Versie: 1.0