


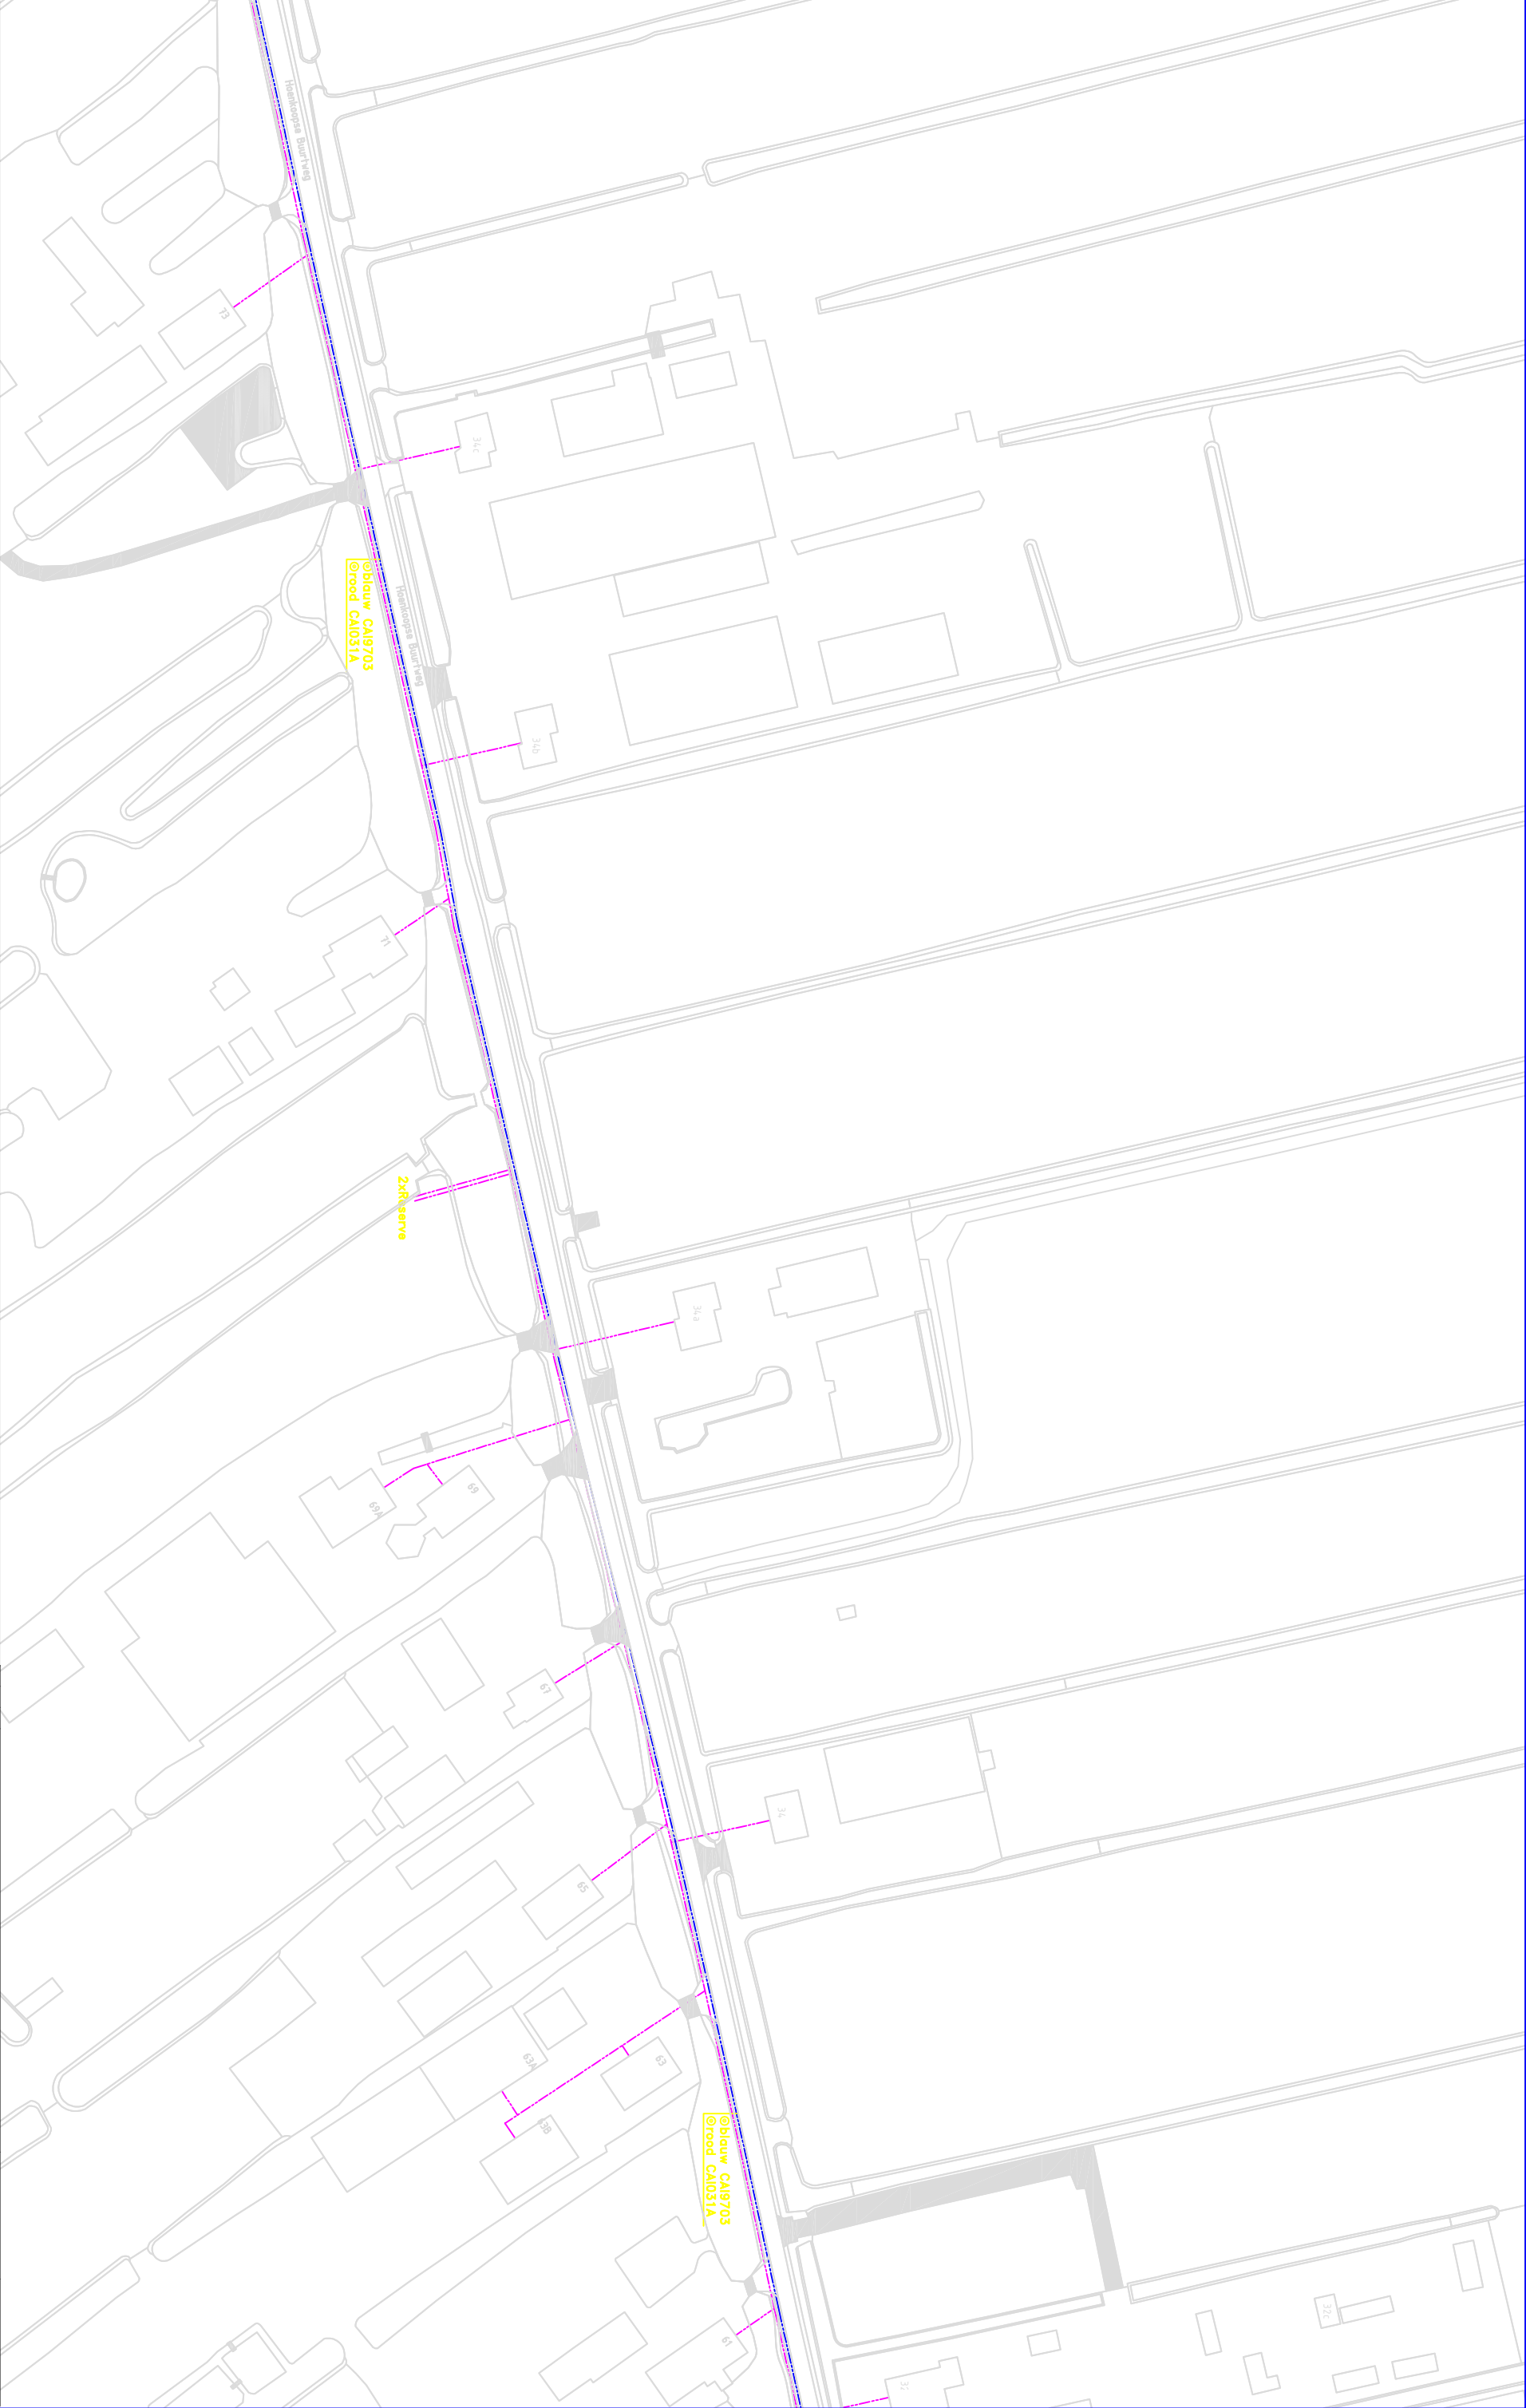

RENV001

- Flatliner 2x14 mm
 - HDPE buis 32 mm
 - HDPE buis 32 mm
 - HDPE buis 32 mm
 - Retrocto 24x2 in HDPE buis
 - Direct Buried deels in HDPE32
- Wijkcentrum
 - Eindersterker
 - Groepversterker

WIJZIGINGEN:

FTTH Oudewater OR3297				Schaal:	1:1000	Bestand:	FTTH-OR3297
				Aant/bid: Formaat		Afdeling:	
				3/9		A2	
				Gekend		CAI	
				Datum:		Geotek:	
				AHK		31.07.2017	
REKAM GOUDA				GBN kaartnummer:		Versie:	
				TOP03297		1.0	