


Gehandicapte pp Mauritsweg 16

SubTitel

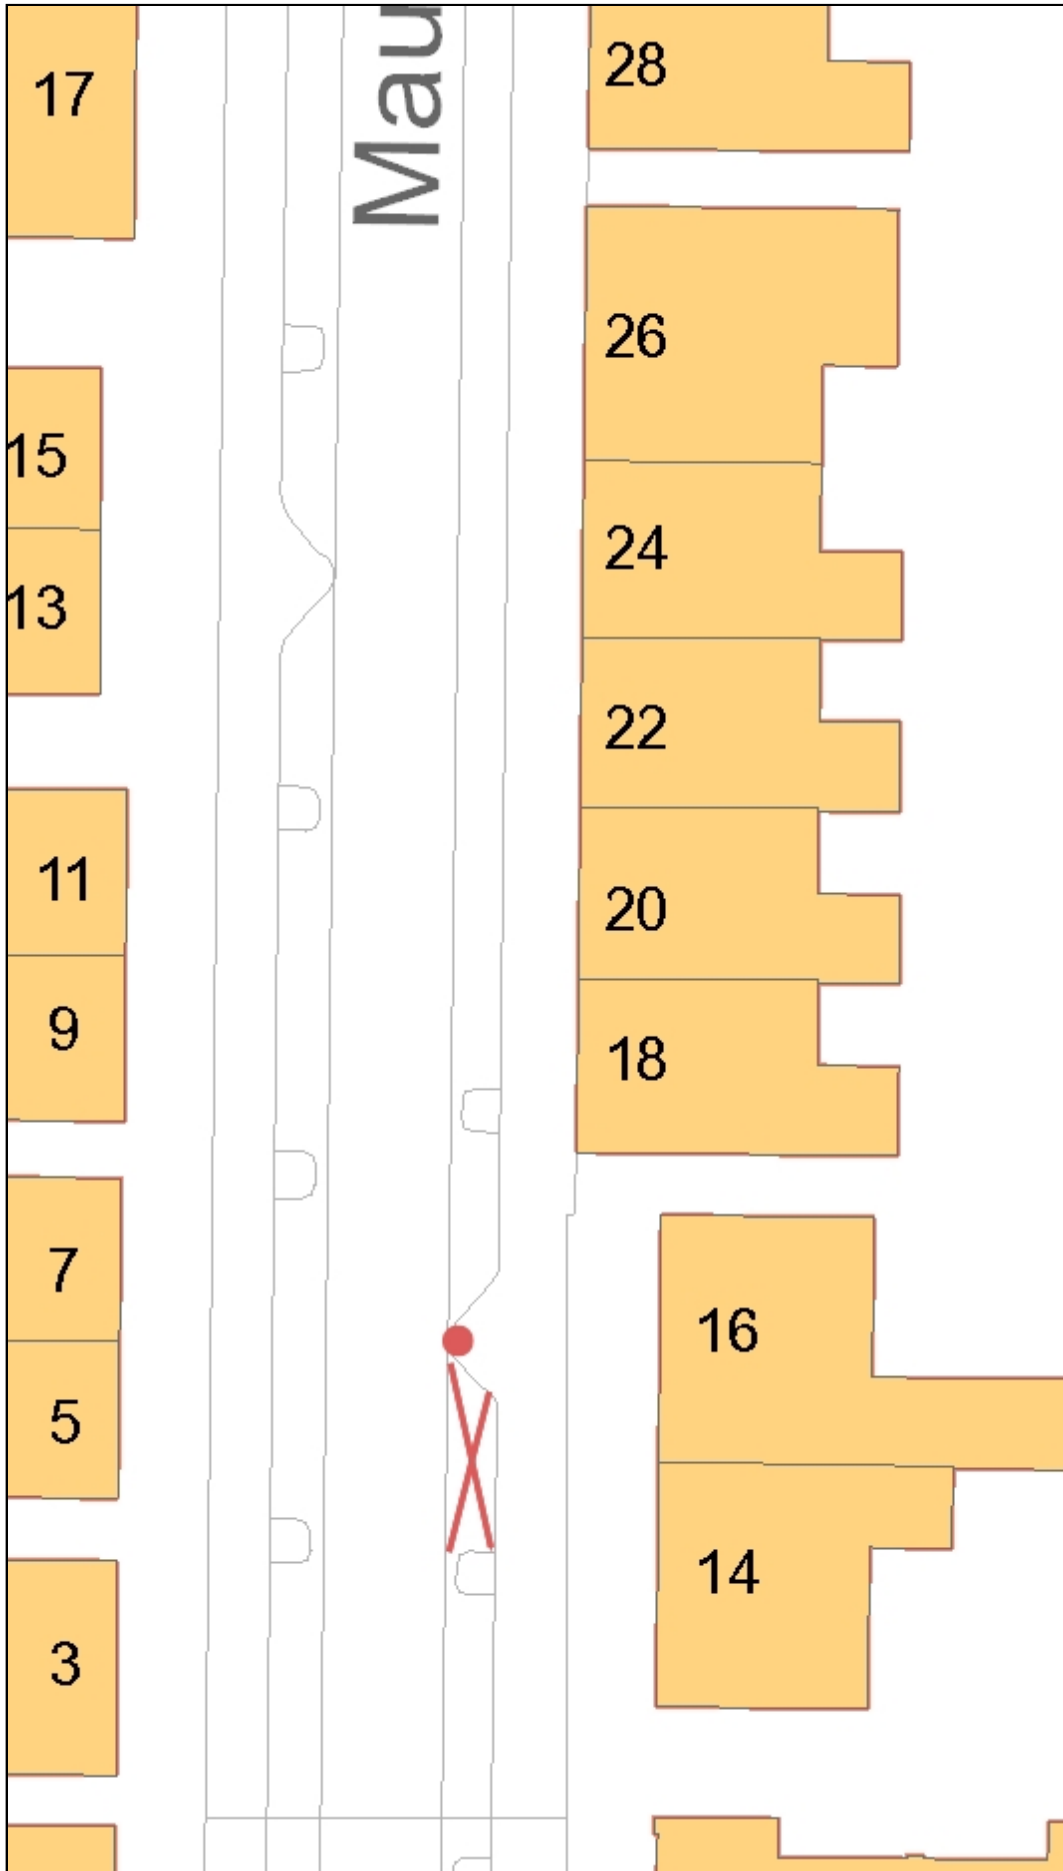

Legenda

- Adresseerbaarobject
- Ligplaats
- Verblijfsobject
 - Verblijfsobject buiten gebruik
 - Verblijfsobject gevormd
 - Verblijfsobject in gebruik
 - Verblijfsobject in gebruik (ni)
- Standplaats
- Pand
 - Bouw gestart
 - Bouwvergunning aangevra
 - Bouwvergunning verleend
 - Pand buiten gebruik
 - Pand in gebruik
 - Pand in gebruik (niet ingem)
 - Sloopvergunning verleend
- BGT_Lijnen
 - Overige topografie
 - Pand

Auteur: Auteur
Datum: 12-02-2018
Schaal: 1:250