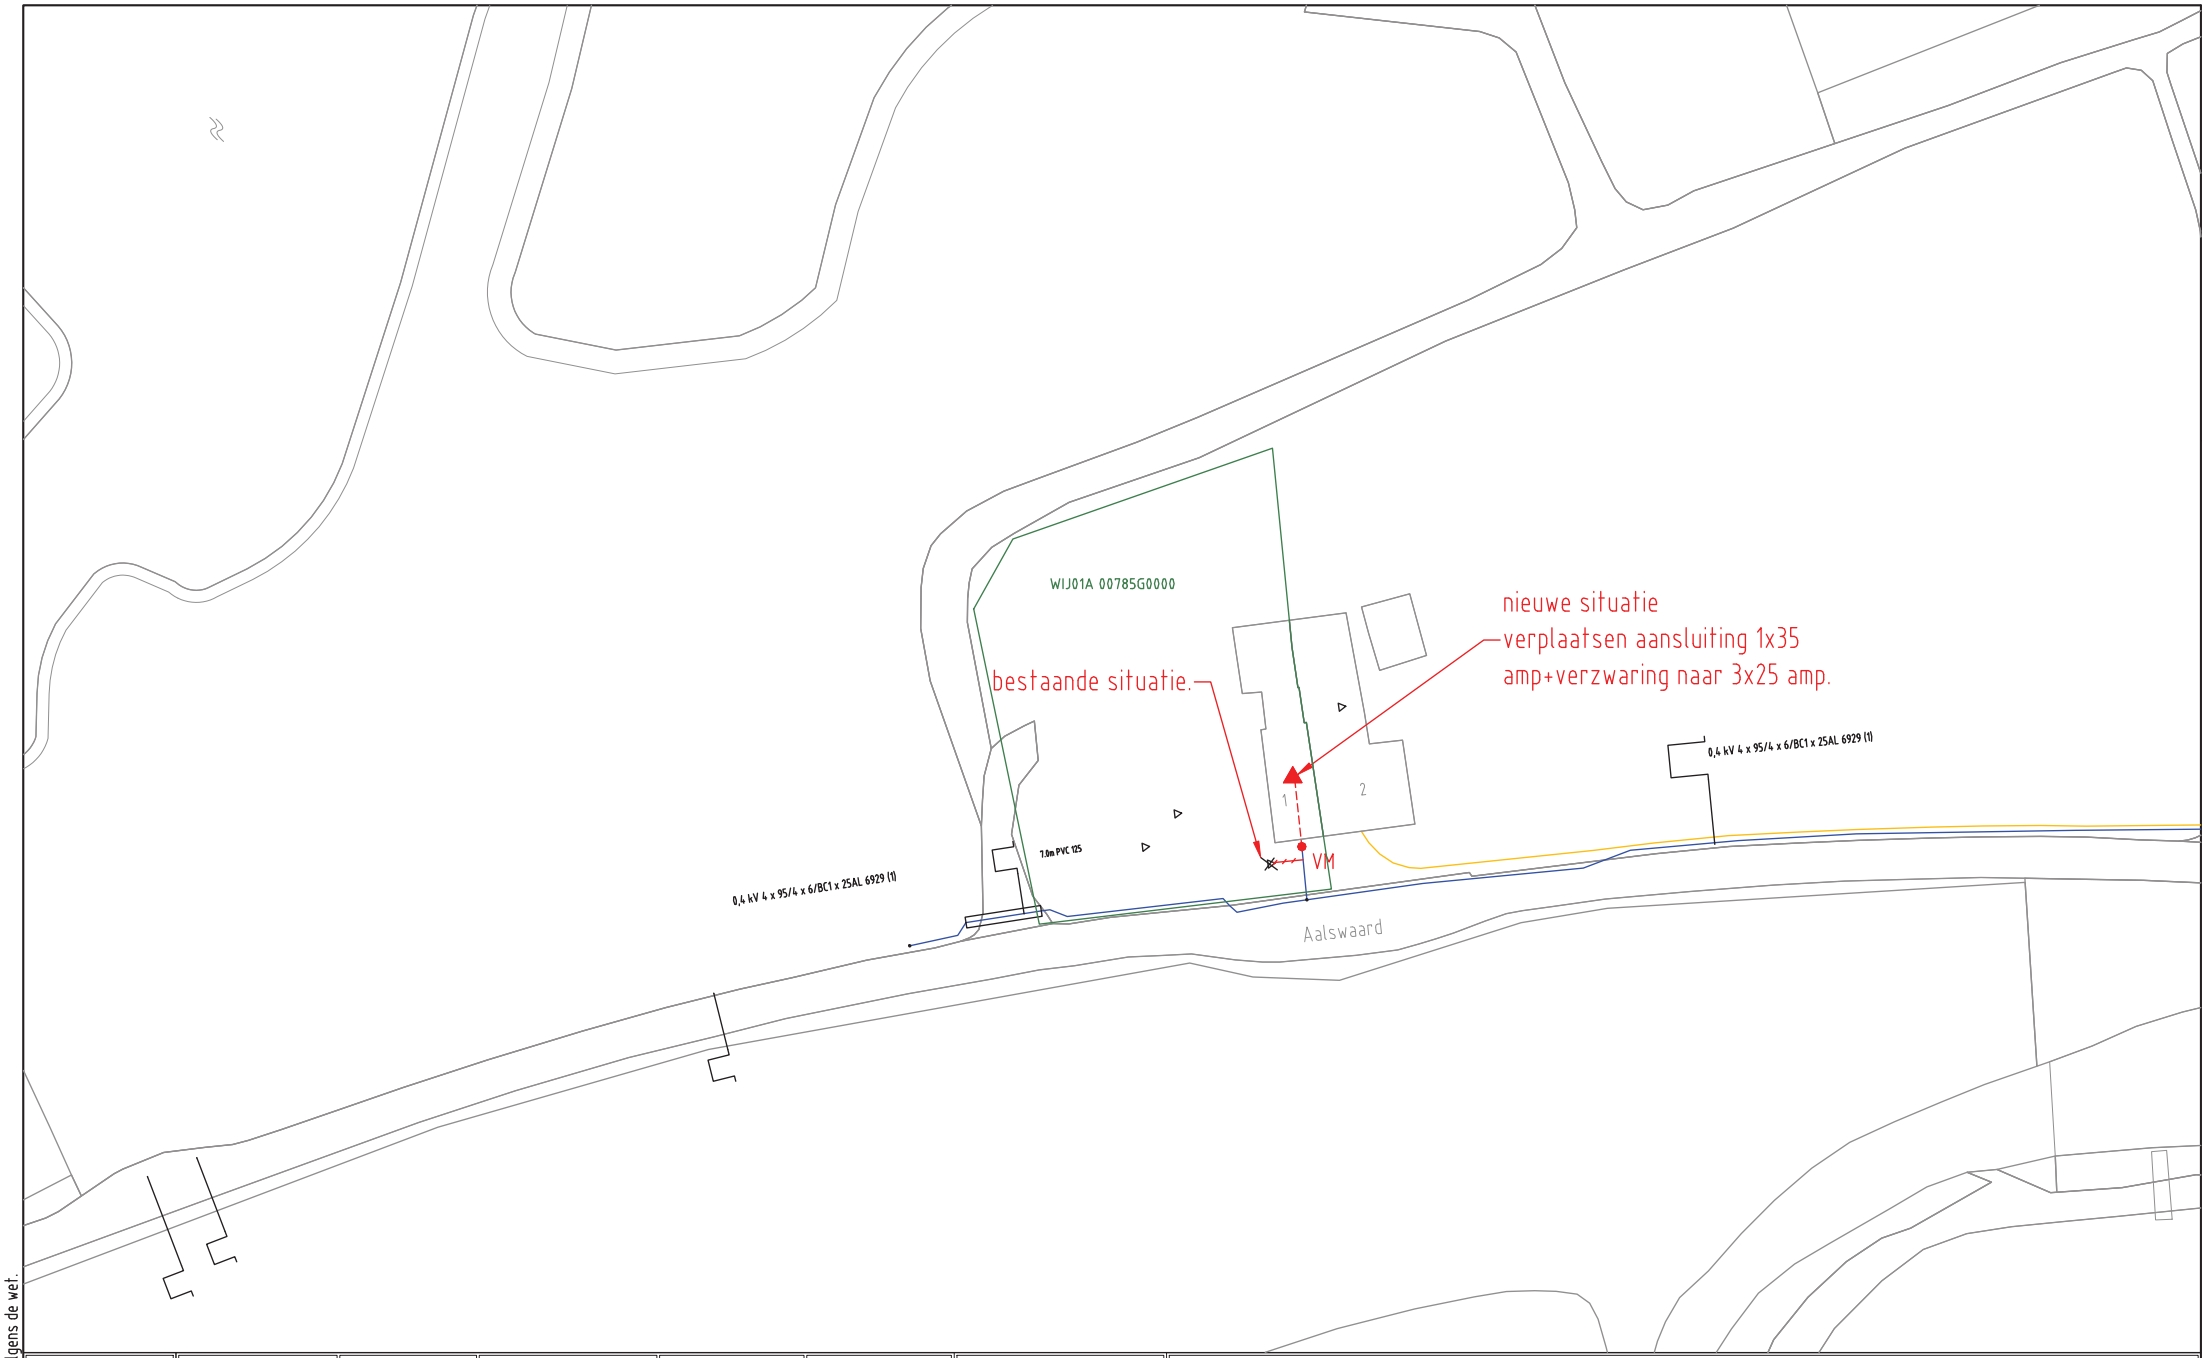

ELEKTRA NIEUW					
LS-kast	Station	Leveringspunt	Laadpaal	OV mast	
Mast bovengronds	Mof	Bescherming	Abc Tekst	Zinkerbord	
Kabel nieuw	Kabel te rijzen	Kabel te rooien	Buiten Bedrijf	Kadaster	

ELEKTRA BESTAAND					
LS-kast	Station	Leveringspunt	OV mast	Mast bovengronds	Mof	Bescherming
0,4 kV/OV	0,4 kV	OV	3 kV	6 kV	10/13 kV
23 kV	25 kV	50 kV	66 kV	150 kV	
Buiten Bedrijf	Telecom	Aardkabel	Gelijkspanning		

N

Opmerkingen/Tracélengte;

STEDIN

Formaat: A3
Schaal: 1:500
Volgend bladnr: n.v.t.

20180131 Trace Elektra
Aalswaard 1 te Wijk bij Duurstede
Plan LS
Detailontwerp/Vergunning E

Wijz: #0	Get: F.A.B. Vuijk
Datum: 31-1-2018	Gec: F.A.B. Vuijk
Project: 930000074853 KGK Aanvraag	
Ordernr: 50137304	
Documentnr: 20180131-0000-083	
Status: Vrij voor uitvoering	Bladnr: 083

Auteursrecht voorbehouden volgens de wet.