

Bijlage bij:  
Aanwijzingsbesluit parkeerexcessen


Bijlage 4  
Sint-Oedenrode - De Kampen

Artikel 5:8.lid 1.  
De aanwijzing geldt voor de bebouwde kommen, met uitzondering van de eigen terreinen gelegen binnen de op deze kaart aangeduide, delen daarvan (bedrijventerreinen).

Artikel 5:8 lid 2.  
De aanwijzing betreft de wegen gelegen binnen de bebouwde kommen, met uitzondering van de wegen gelegen binnen de op deze kaart aangeduide delen daarvan (bedrijventerreinen), waarvoor geen parkeerverbod, volgens de Wegenverkeerswet 1994, geldt.


\* Gebied waar parkeren grote voertuigen op de weg en op eigen terrein is toegestaan, mits er geen parkeerverbod van toepassing is.

### Legenda

 Komgrenzen APV


### Parkeren

 Aangewezen gebied \*

0 20 40 80 m  


Schaal: 1:2.000

07 december 2017, 09:52:25  
Getekend door: Whoek

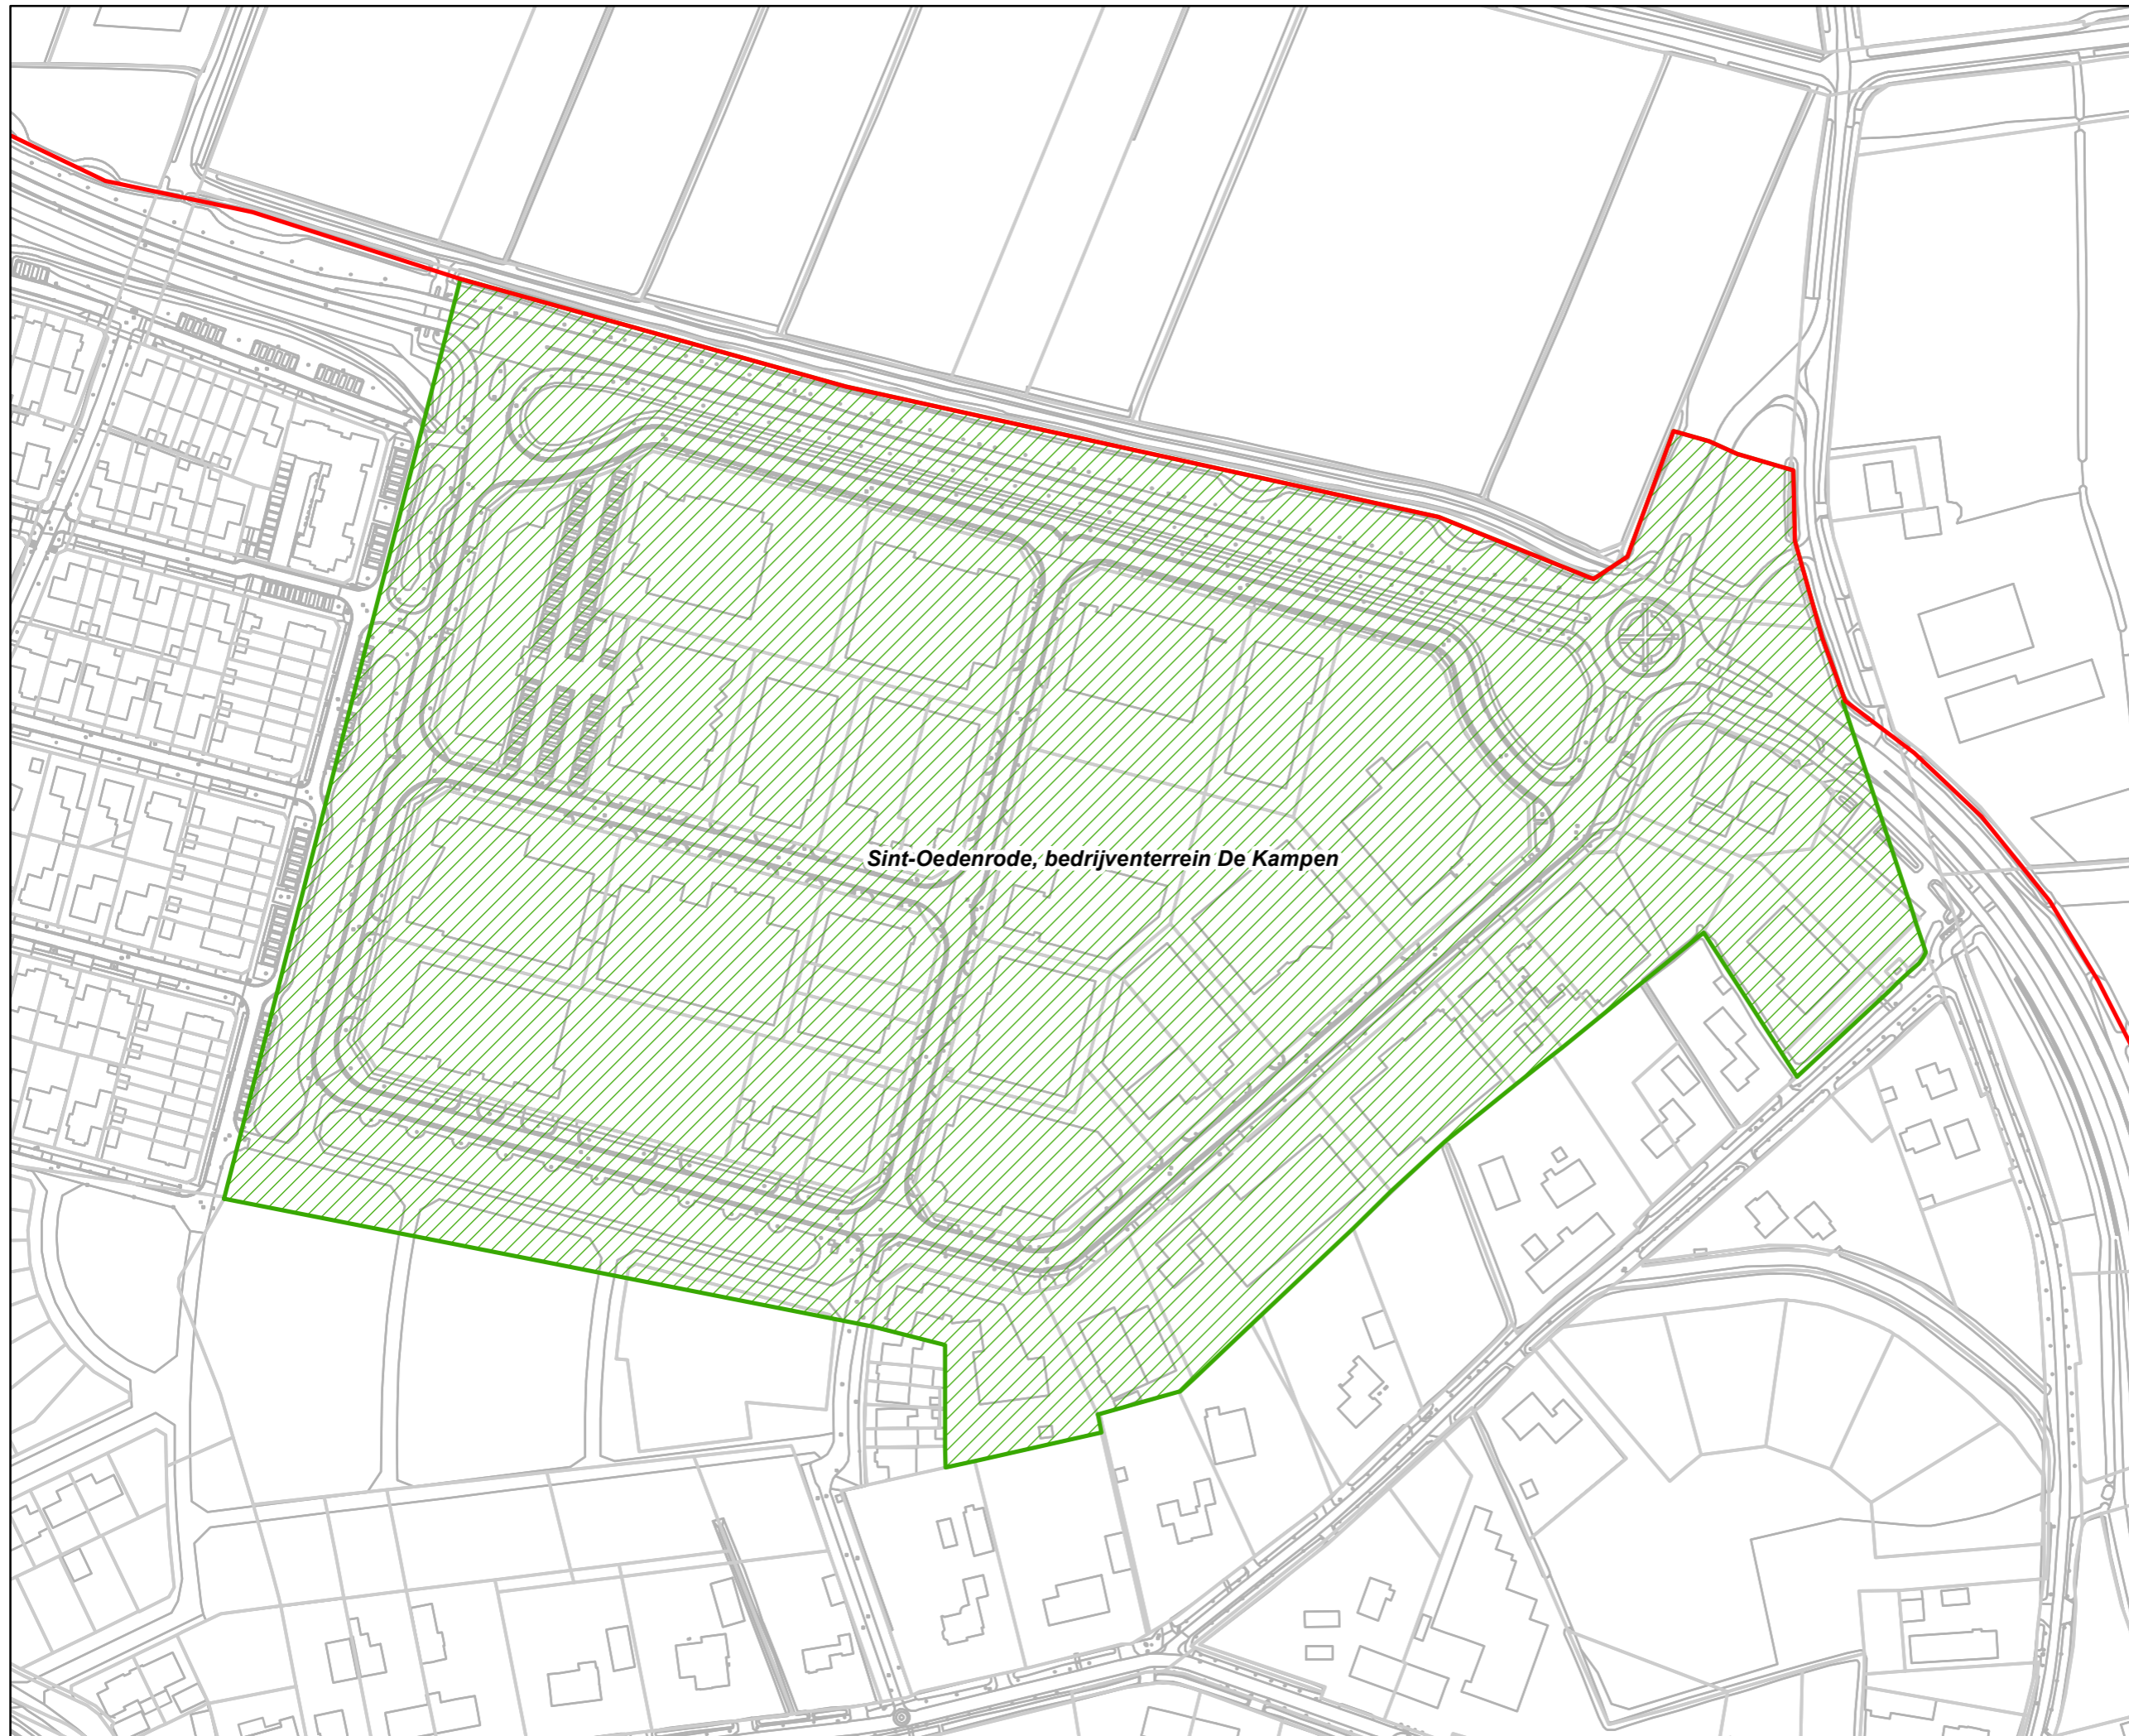

*Sint-Oedenrode, bedrijventerrein De Kampen*