




Voorgevel (bestaand)


Rechterzijgevel (bestaand)

Achtergevel (bestaand)

Linkerzijgevel (bestaand)

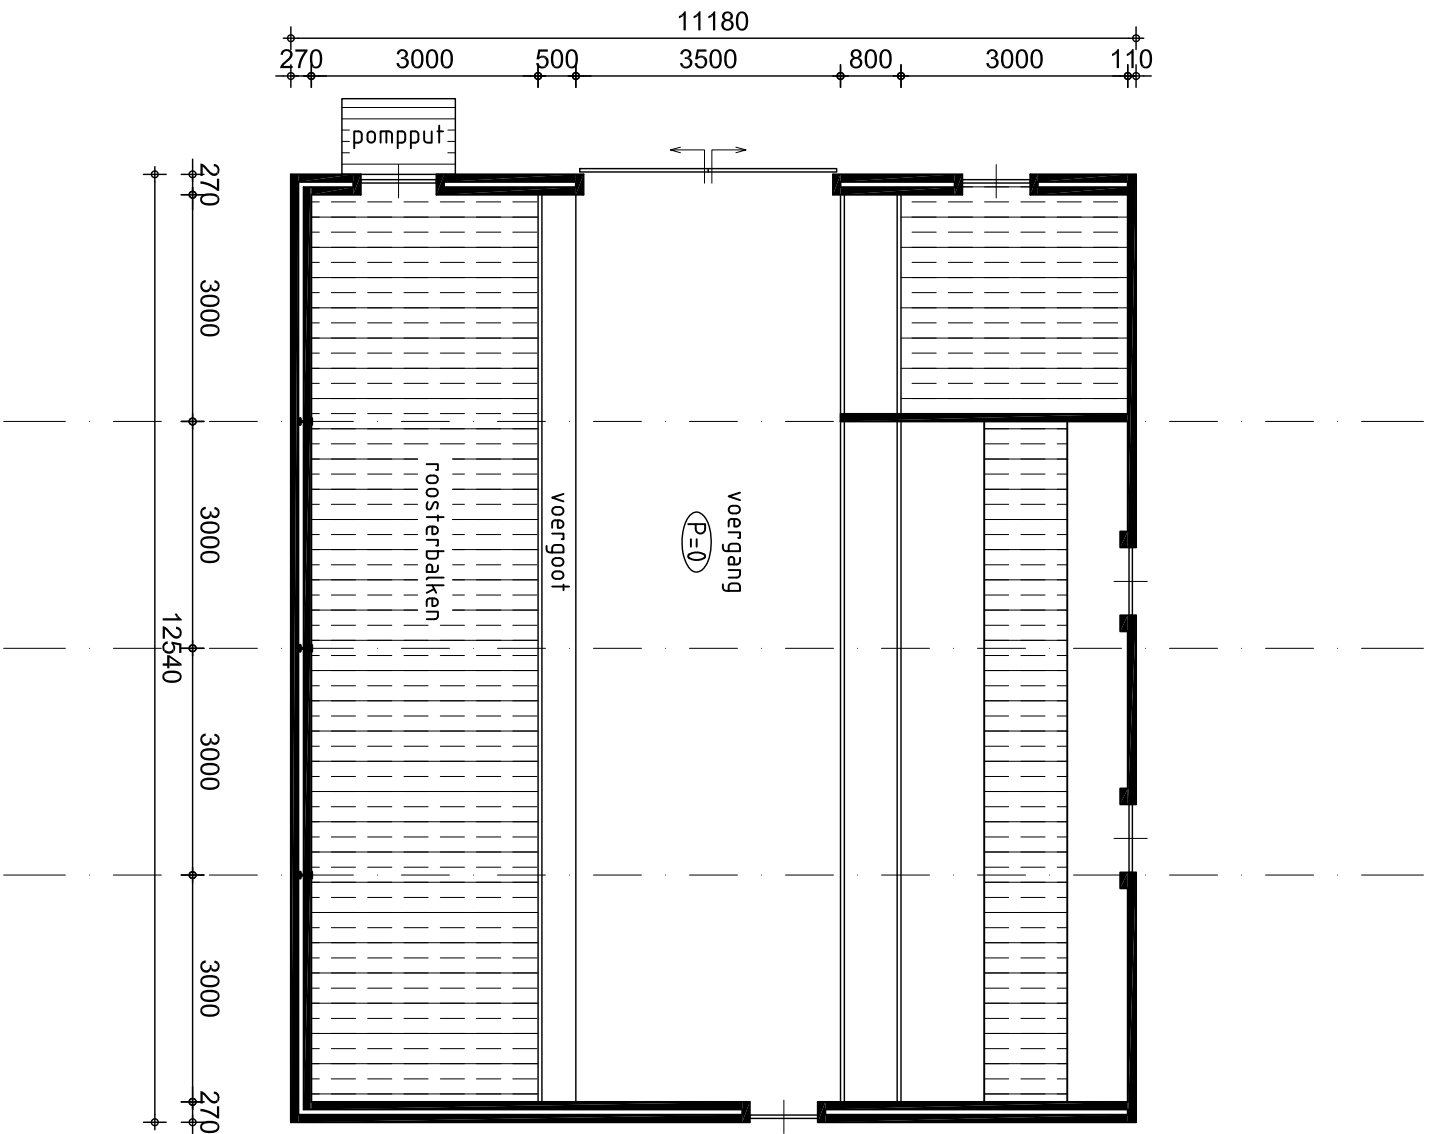

Plattegrond (bestaand)

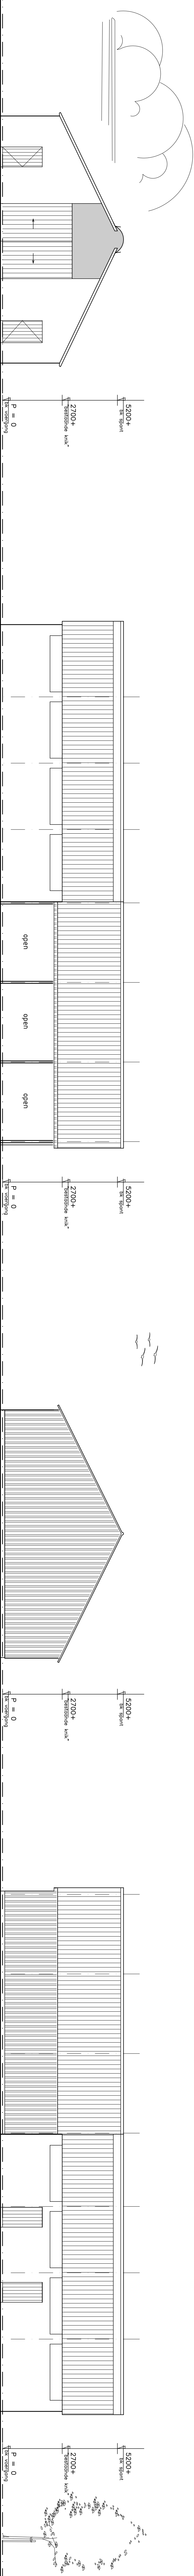


Voorgevel (nieuw)


Rechterzijgevel (nieuw)

Achtergevel (nieuw)


Linkerzijgevel (nieuw)

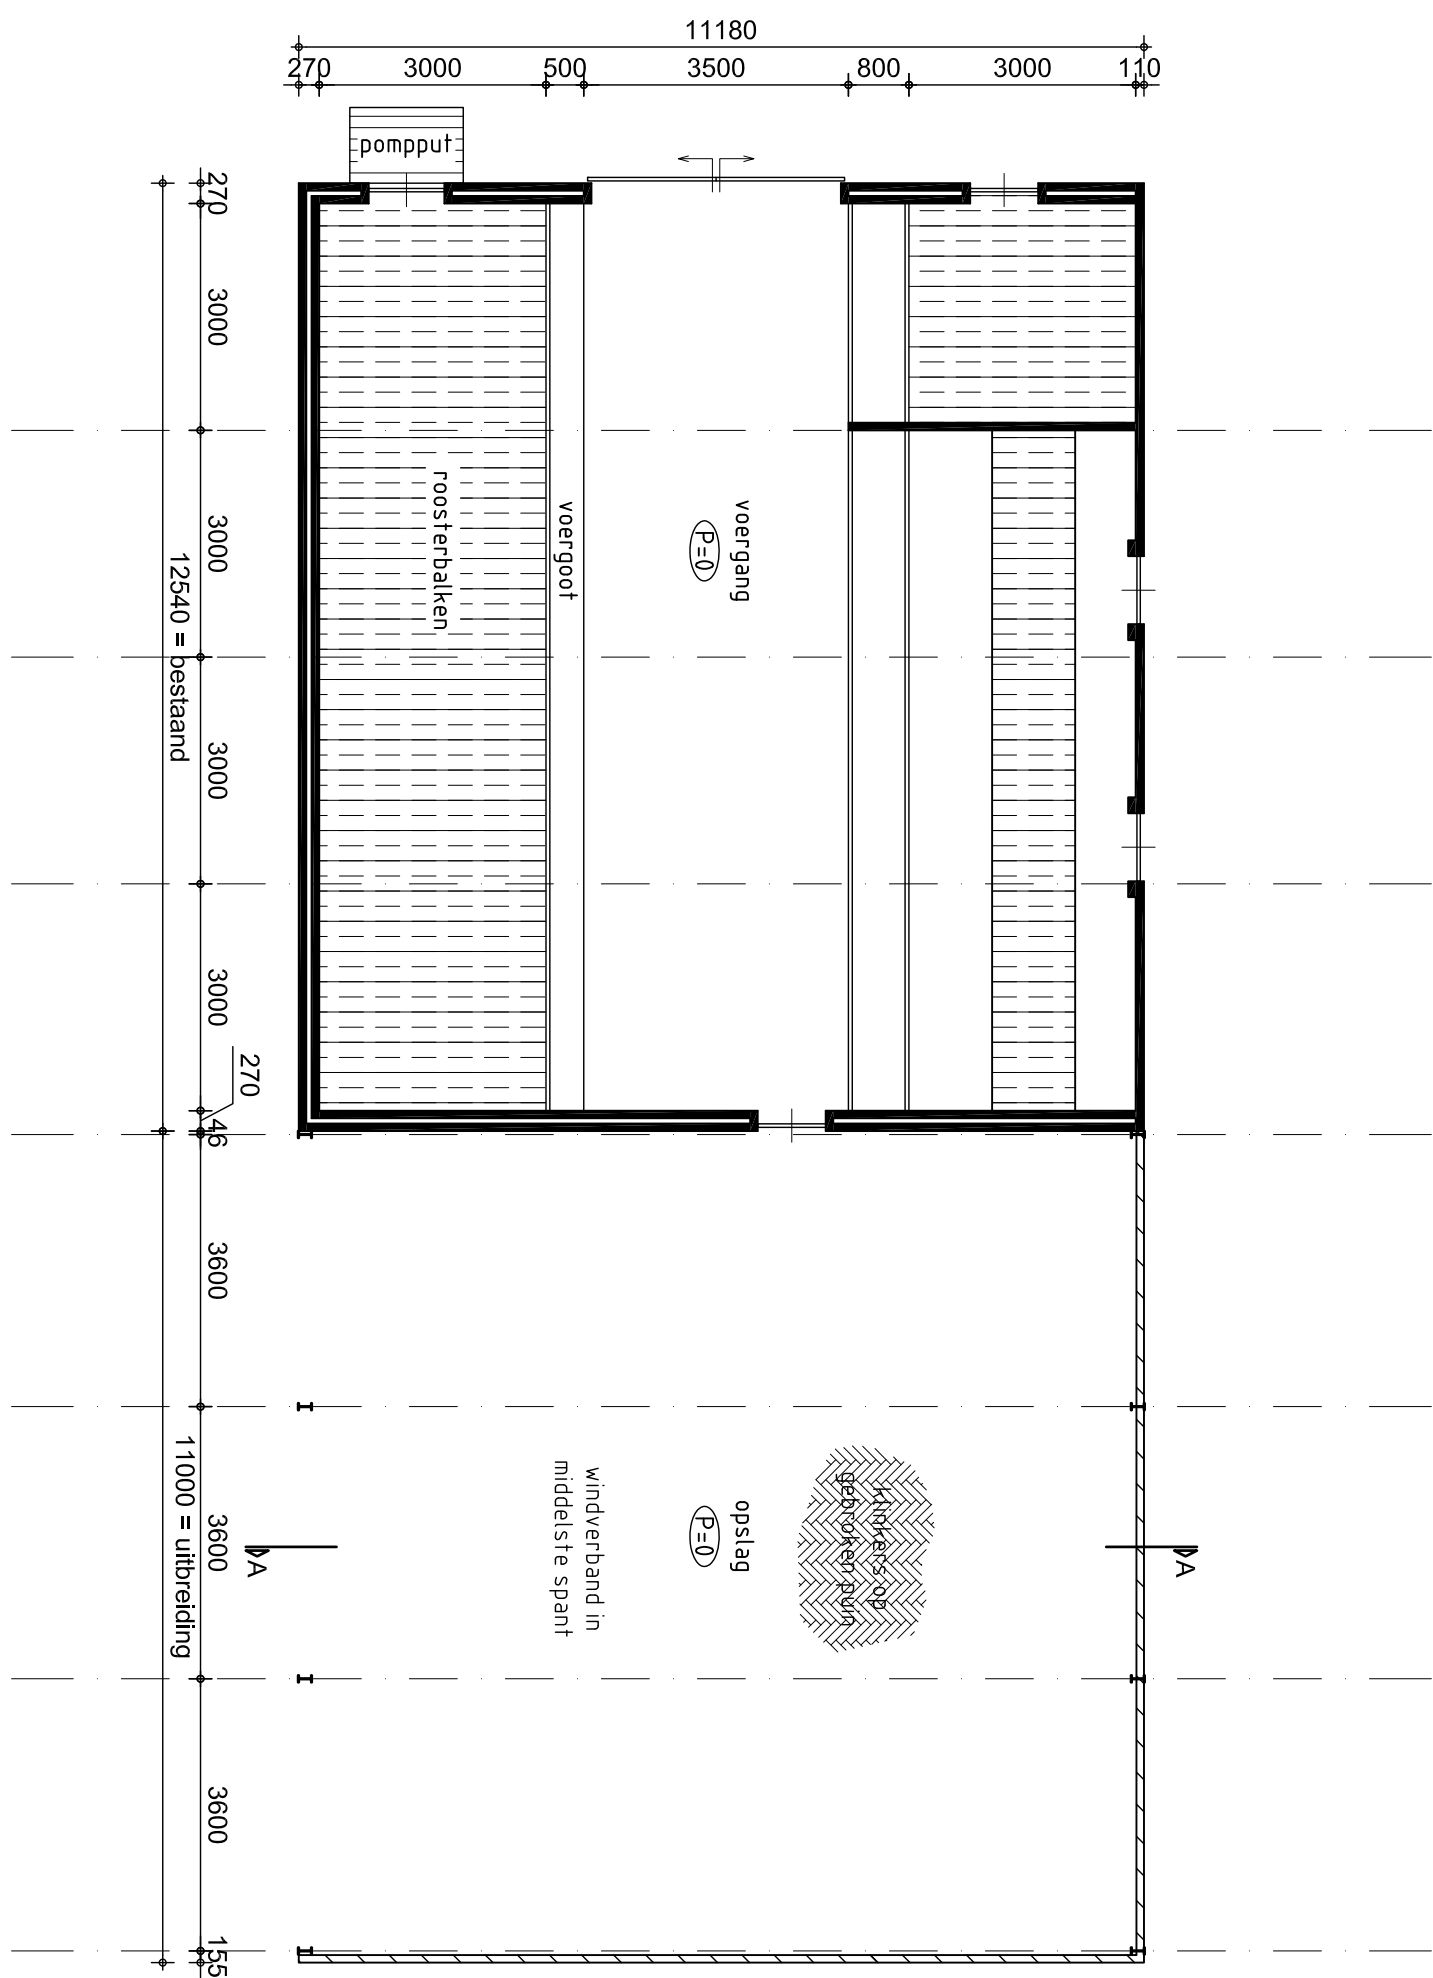


Plattegrond (nieuw)

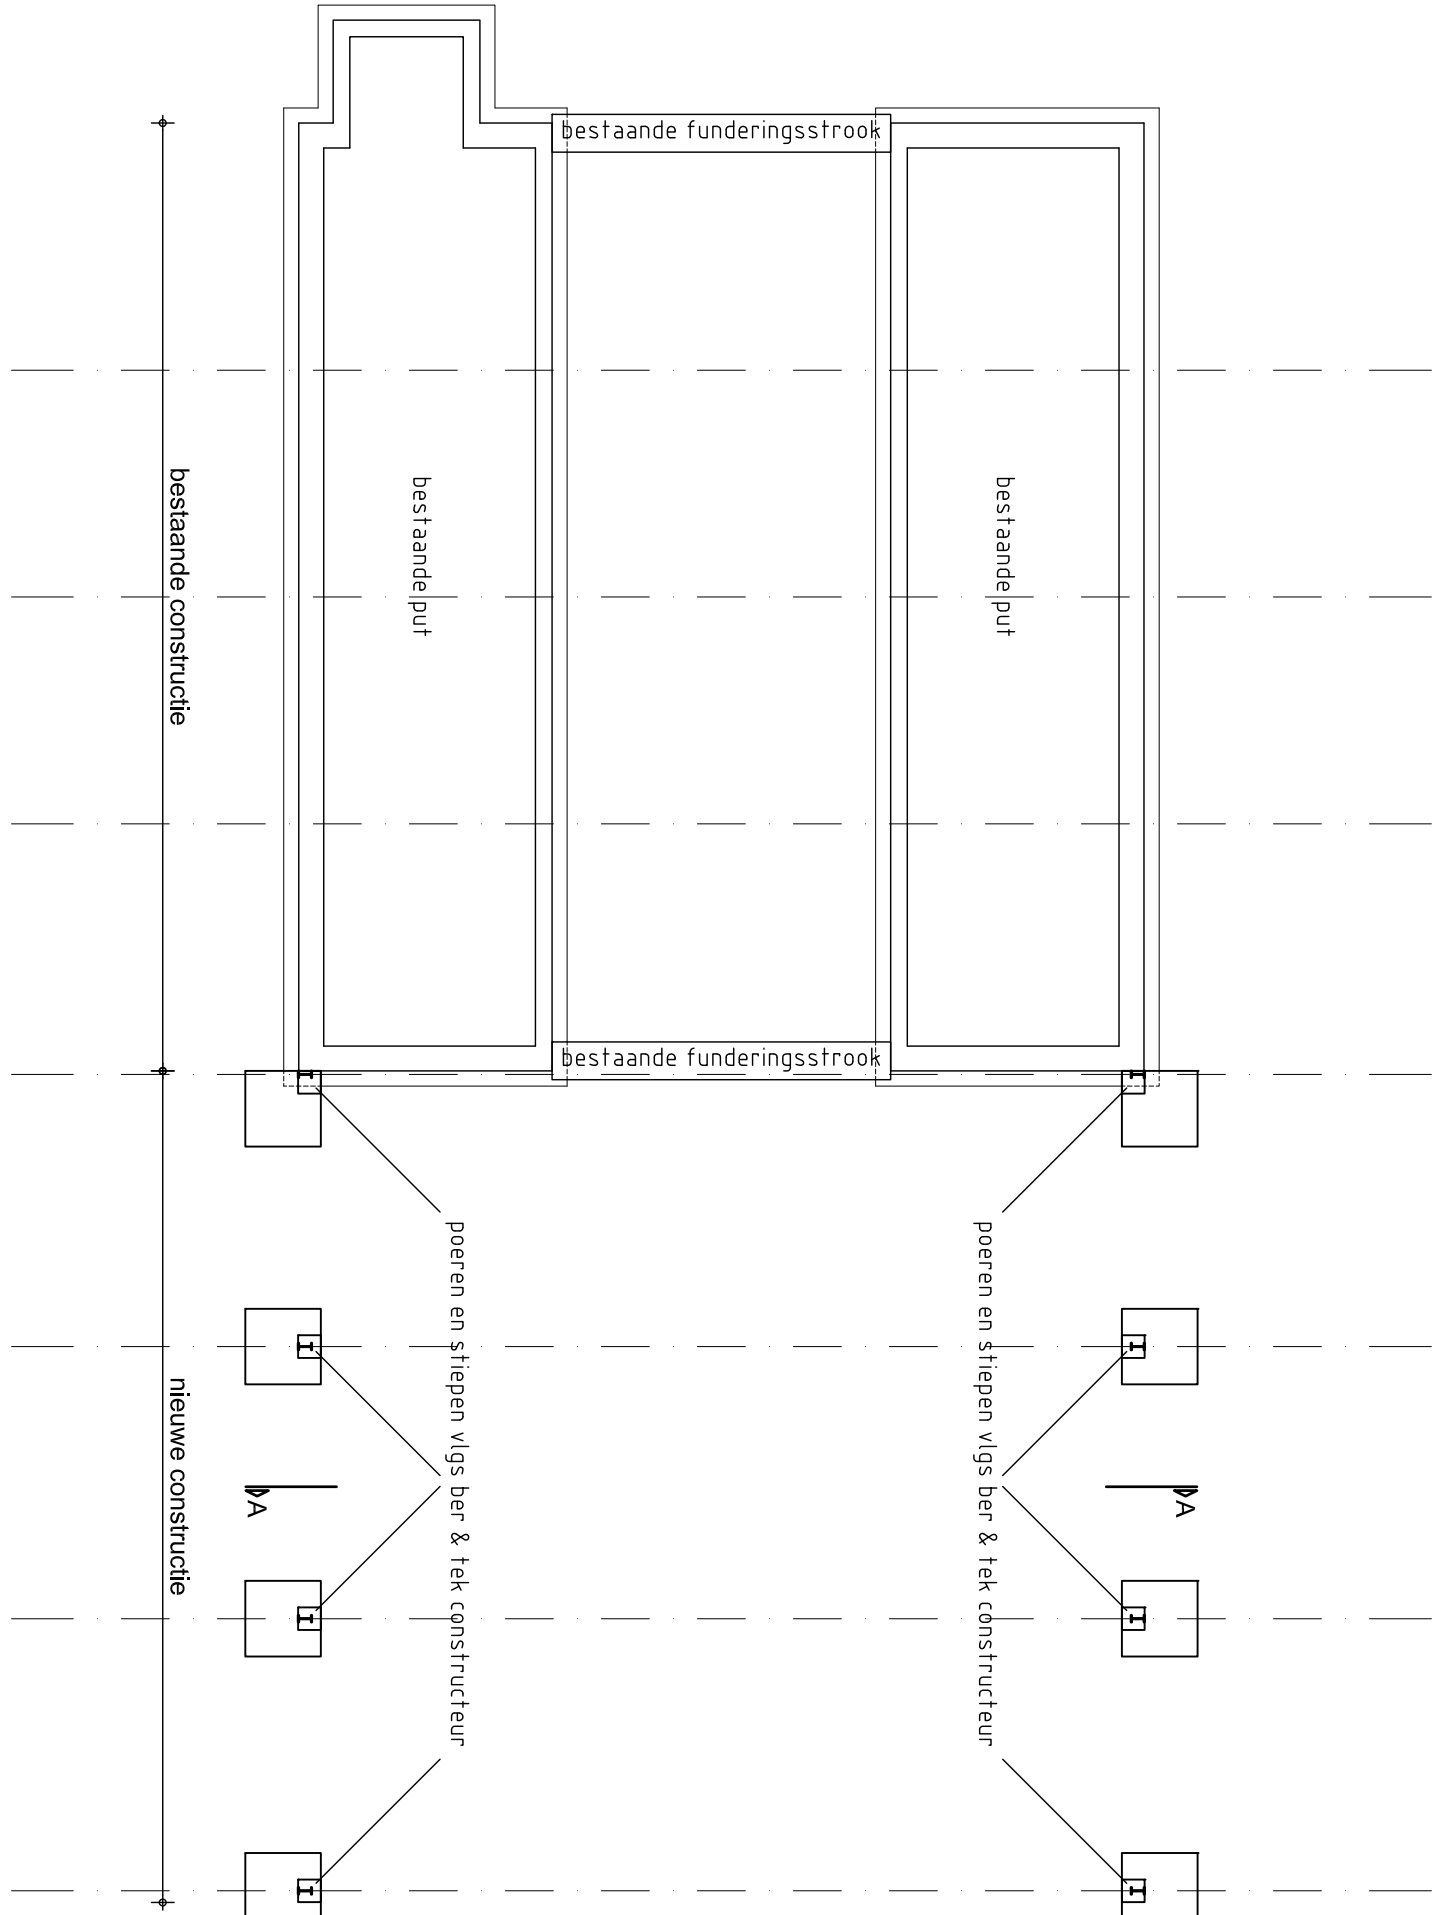

Fundering (nieuw)

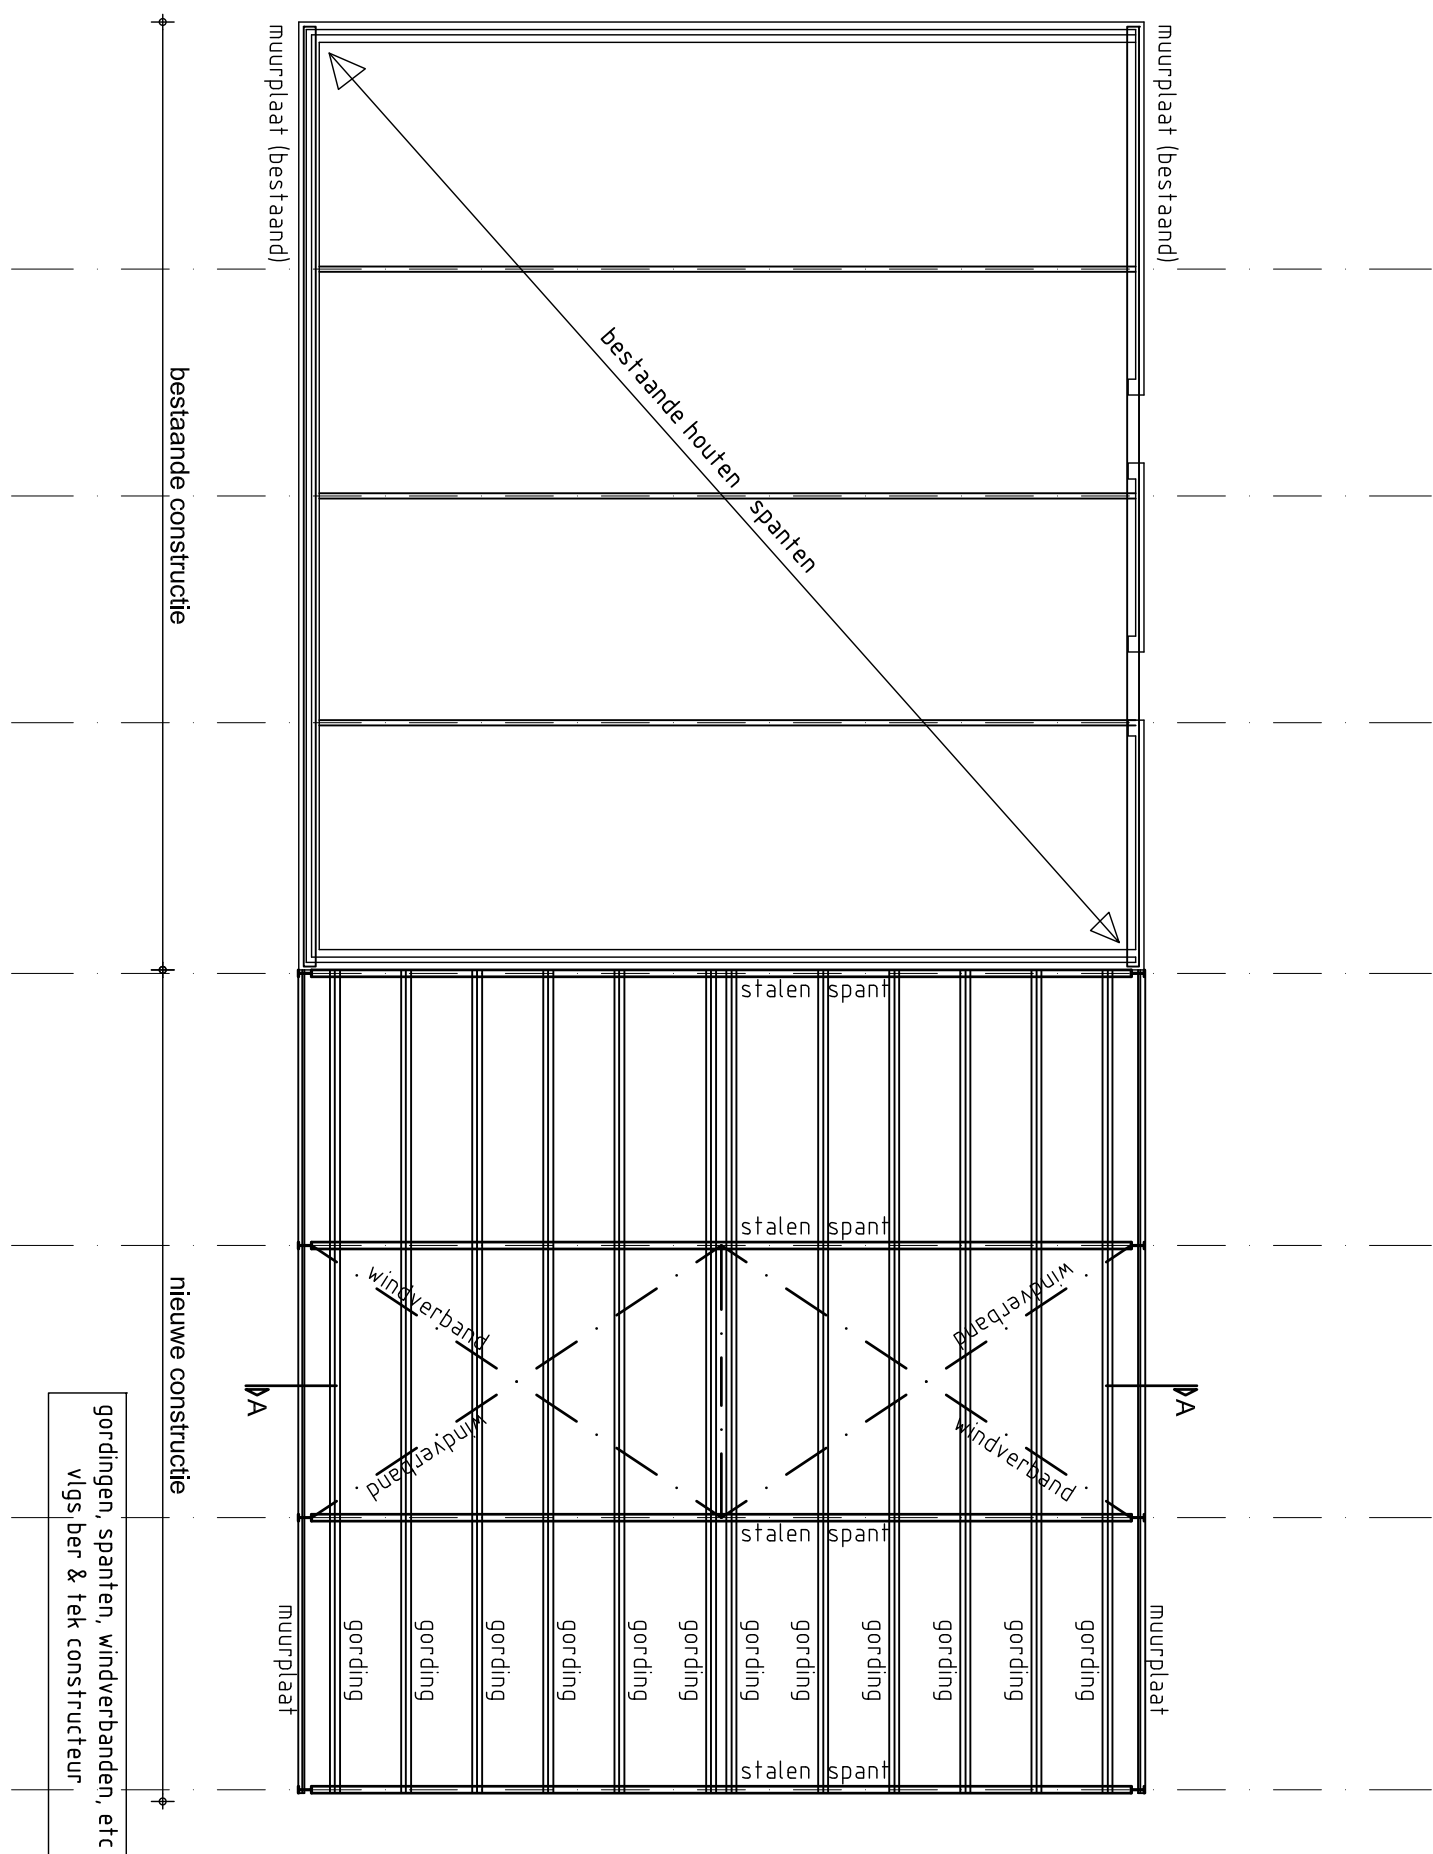

Kapplan (nieuw)

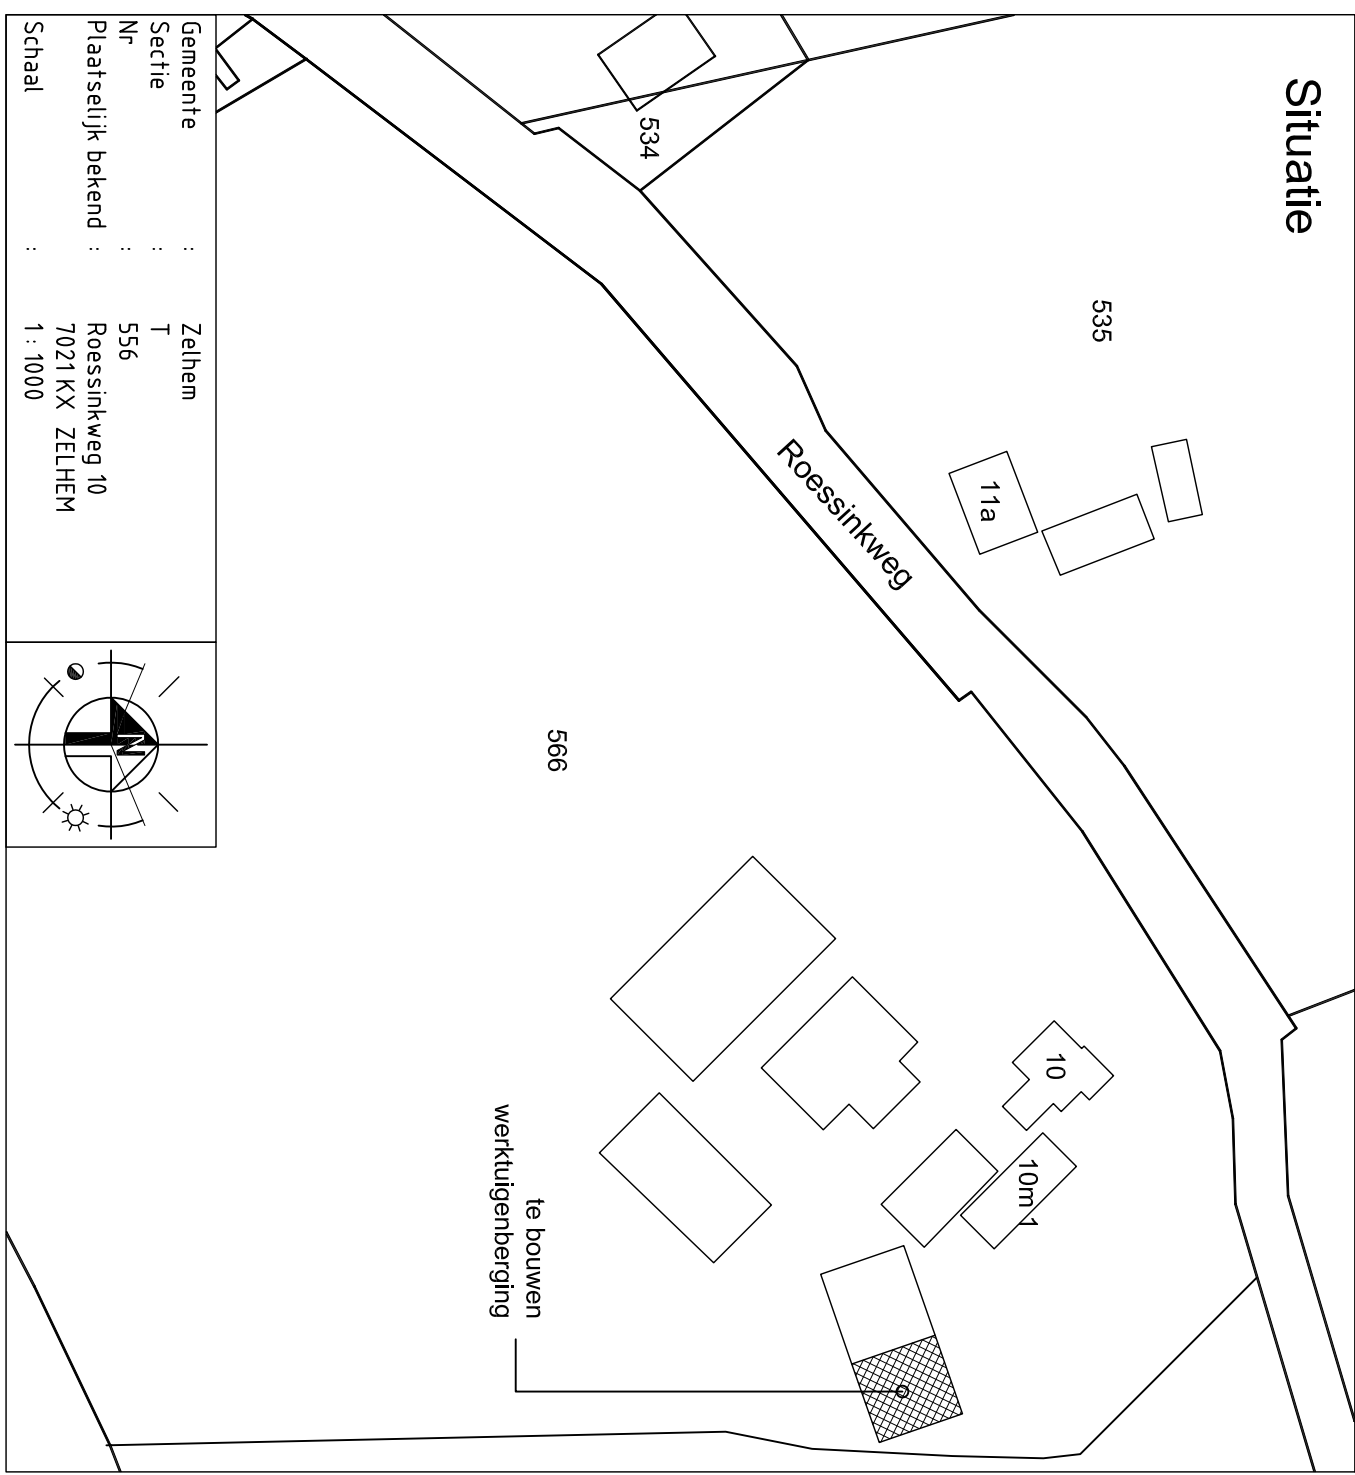

Materiaal- en kleurstaat			
Ordecode	Materiaal	Kleur	Opmerking
gevel	beton	grijs	
gevelbekleding	beton	grijs	
dakbedekking	beton	grijs	

PROJECT:	Uitbreiding werkruimte	DATUM:	21-11-2017
ONDERWERP:	Plattegronden, gevels, doorsnede, situatie en technische plattegronden	GEWILZ:	29-12-2017
Opdrachtgever:	Dhr. J.W. Tijken Roosdijkweg 10 7021 KX Zelen	SCHAAL:	1:100