Lageplan
M 1:500

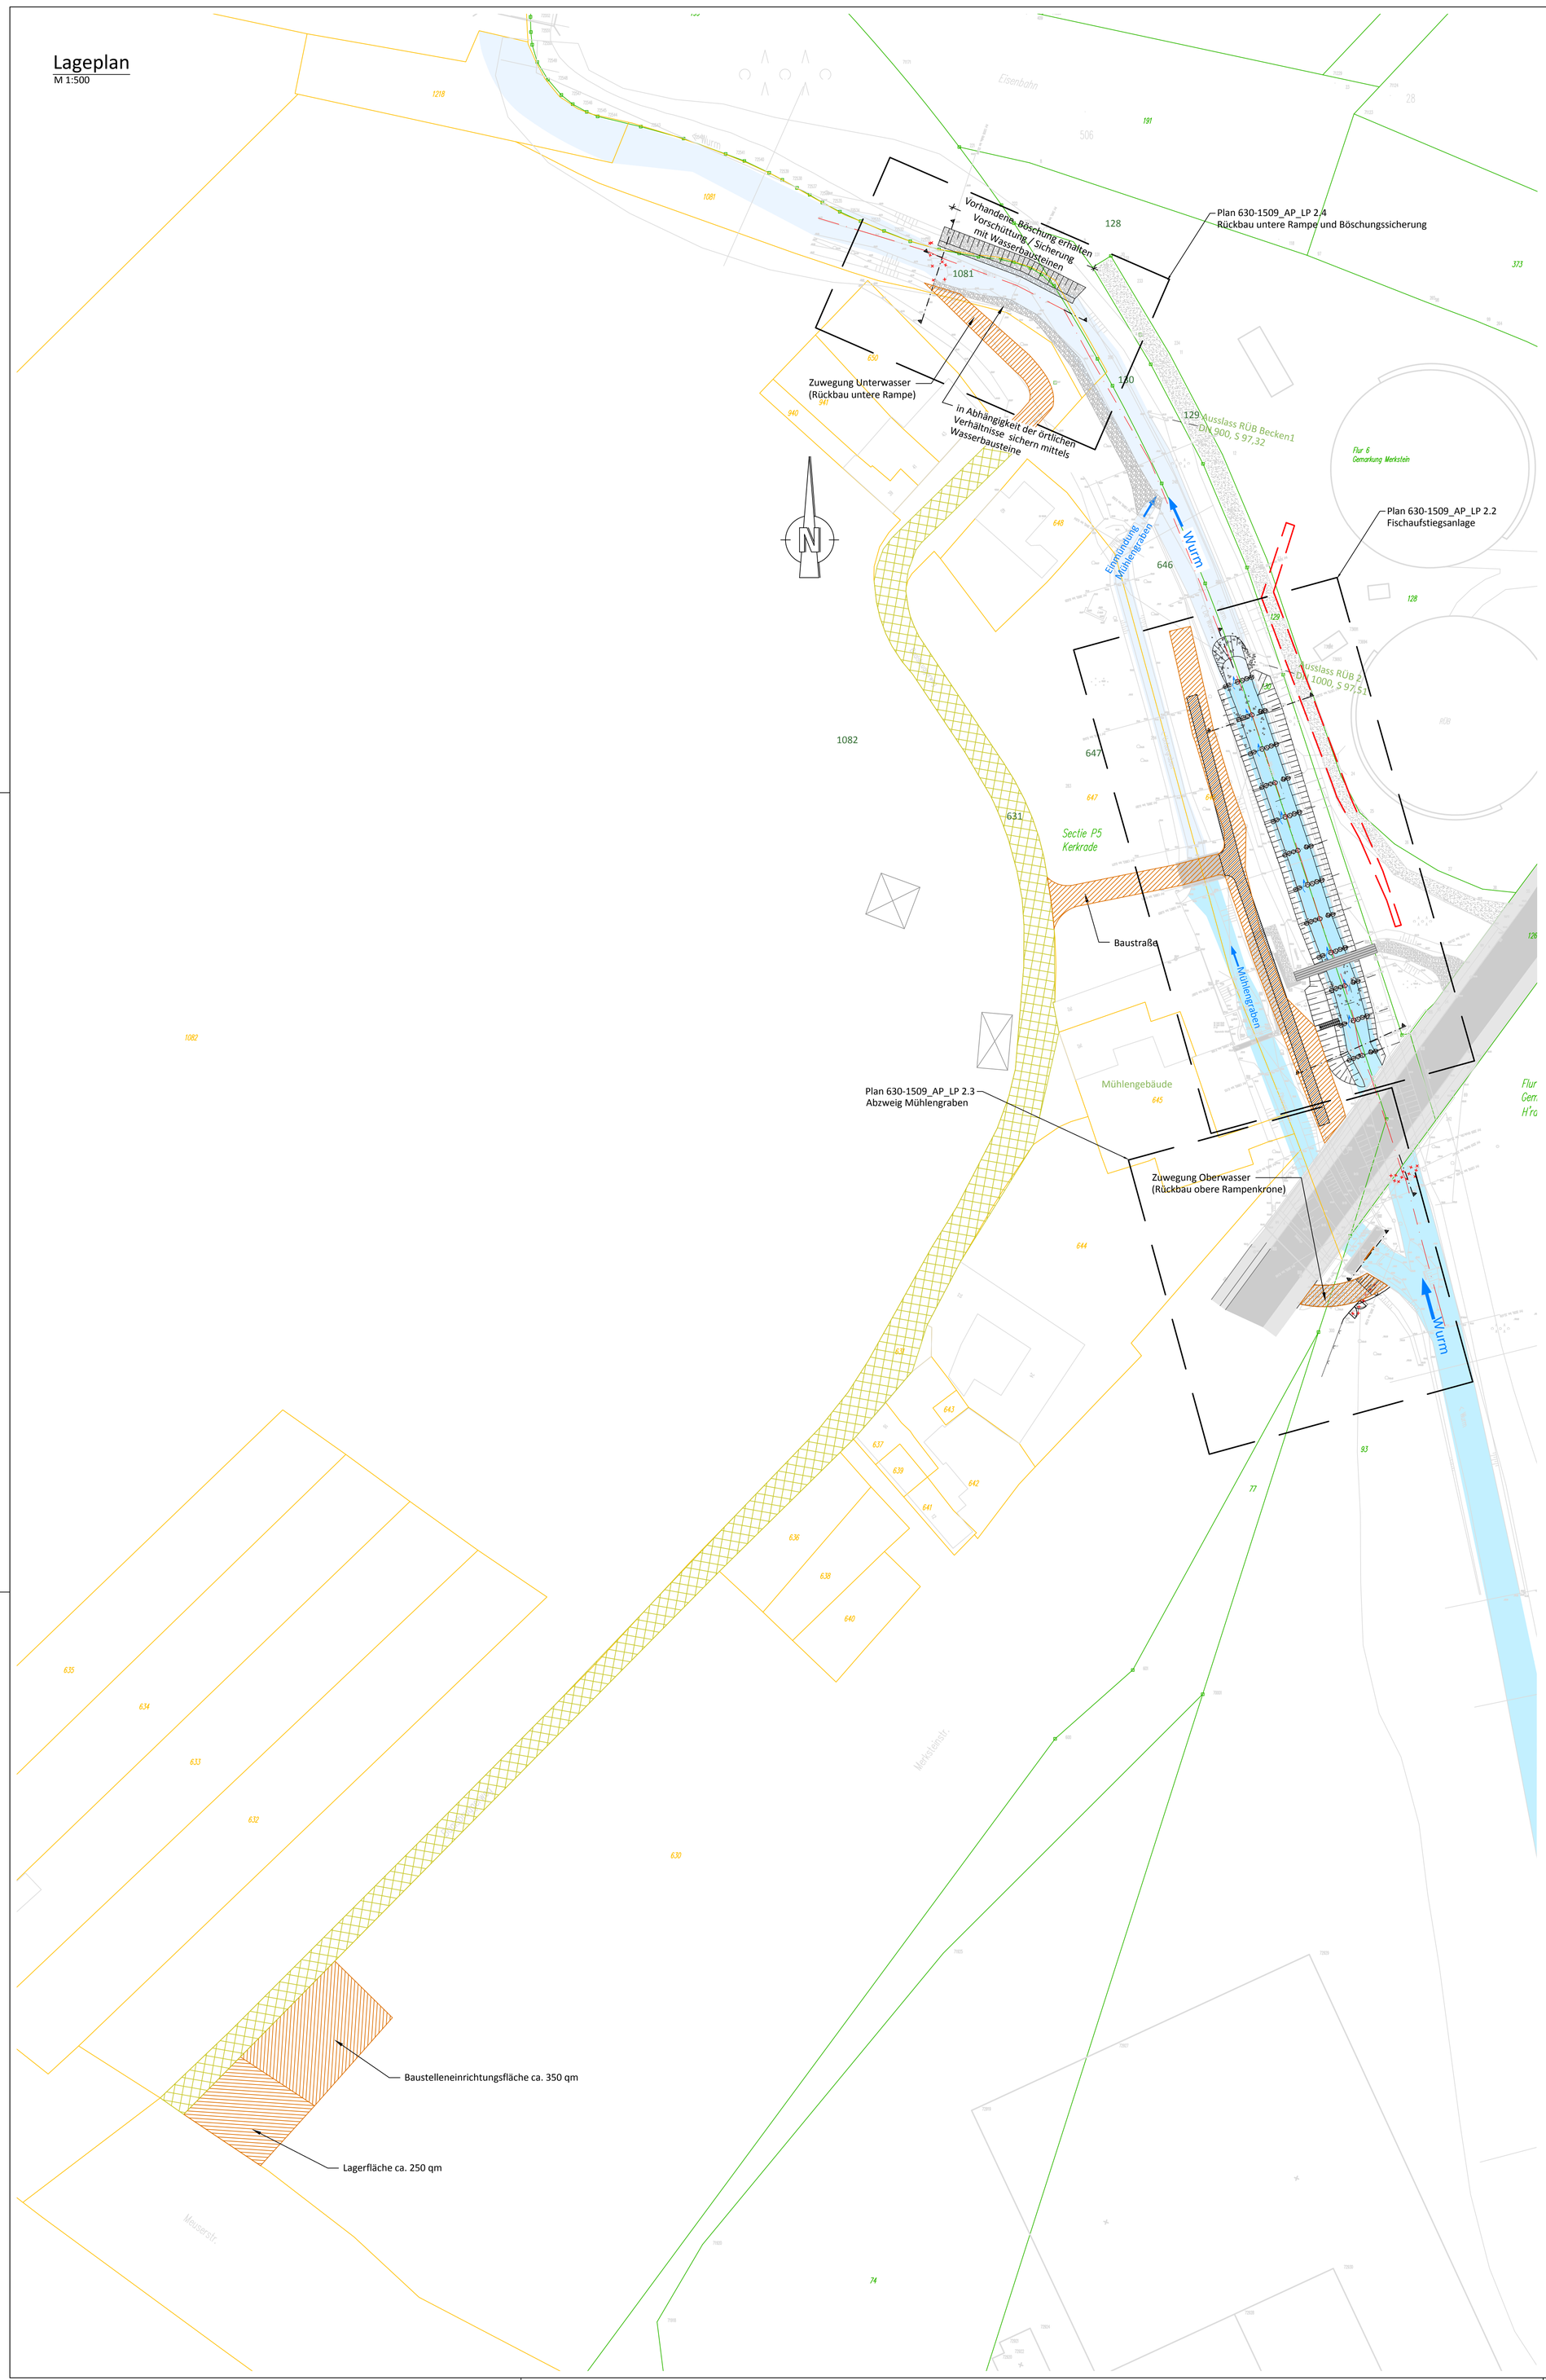

Legende:

- Bestand
- Abbruch
- Sicherung Böschungsbereich
- zukünftiger Wartungsweg (bauzeitl. Baustraße)
- Zuwegung Baalsbruggerweg
- ungefähre Lage der Mischwasserleitung (Leitung vorhanden gem. Unterlagen Stadt Herzogenrath - Auszug aus dem Kanalkataster 04.02.2014)
- 1082 Flurstücksnummer
- Flurstücksgrenze Deutschland
- Flurstücksgrenze Niederlande
- Gewässerachse

(weitere Legende siehe Vermessung)

Ind.	Änderung	Datum	Name
e			
d			
c			
b			
a	Ergänzung und Änderung der Wasserbausteine Menge/Position im Böschungsbereich, li und re Ufer	08.09.2017	IHZ

Zeichnungsgrundlage: Vermessung Verm. Büro Pajonk — Lagesystem: LST 177
Datum: 14/15.07.08 / 27.08.13 — Höhensystem: DHHN92, NHN, HSt 160

Gewässer: Wurm — Gemeinde: Kerkrade (NL), Herzogenrath (D)
Gemarkung: Kerkrade (NL), Herzogenrath (D), Merkstein (D)

Planverfasser
Ingenieurbüro Floecksmühle GmbH
Bachstraße 62-64
52066 Aachen
Telefon 0241/94986-0 Fax 0241/94986-13
Ein Unternehmen der FICHTNER Water & Transportation GmbH

Auftraggeber/in
Waterschap Roer en Overmaas
Parklaan 10
6130 Sittard
Niederlande

Projekt
Fischaufstiegsanlage
Baalsbruggermolen

Projektphase
Ausführungsplanung

Teil
Baustelleneinrichtung und Zuwegung

	Datum	Name	Maßstab	Zeichnungsnummer
Bearb.	18.01.2017	KAm	1:500	630-1509_AP_LP 2.1
Gepr.	18.01.2017	CZ / CC / GH	Schutzvermerk ISO 16016 beachten	