


FOTO 2: HUIDIGE (INGEZAKTE) BOCHT



FOTO 3: AANZICHT 5B HUIDIGE SPINDELSCHUIVEN

- VERKLARING:**
- VERHARDINGEN**
- STAPELMUR VAN ARDENNER GRES AFMETINGEN 500-1500 kg
  - BESTAANDE STAPELMUR HANDHAVEN
  - BESTAANDE HAAG (ZO VEEL ALS MOGELIJK HANDHAVEN)
  - NIEUWE HAAG (MAAT 1,15-2,00M)
  - OVERLOOPLEIDING ø600mm
  - PERSLEIDING
  - BALKEERKLEP IN PERSLEIDING
  - BESTAANDE HOOGTE NIEUW
- FOTO 1**
- FOTOLOCATIE MET KIJKRICHTING LIGGING INDICATEP
- KABELS EN LEIDINGEN VERKLARING**
- ENEXIS LAAGSPANNING
  - ENEXIS LAGE DRUK GASLEIDING
  - DATA KPN
  - DATA OVERIG
  - GEVAARLIJKE INHOUD BUSLEIDING
  - GEMEENTELIJKE RIJLEIDING

Hoewel de ligging van de kabels en leidingen zo nauwkeurig mogelijk is weergegeven, geschiedt de beschikbaarstelling van deze kabels en leidingen en de daarbij zijnde gegevens, onder de uitdrukkelijke voorwaarde, dat door ons generiel aansprakelijkheid of verantwoordelijkheid wordt aanvaard, voor eventueel bijvarende onvolledigheden of on-justheden de verkoper ons vrijwaart tegen alle aanspraken van derden. Wij verzoeken nadrukkelijk, bij werkzaamheden in de nabijheid van kabels en leidingen, tijdig met het desbetreffende nutsbedrijf overleg te plegen, omdat fusesantijde wijziging van de situatie of de kabel of de leiding mogelijk is en mede omdat de huusaansluitingen niet op deze tekening zijn weergegeven.

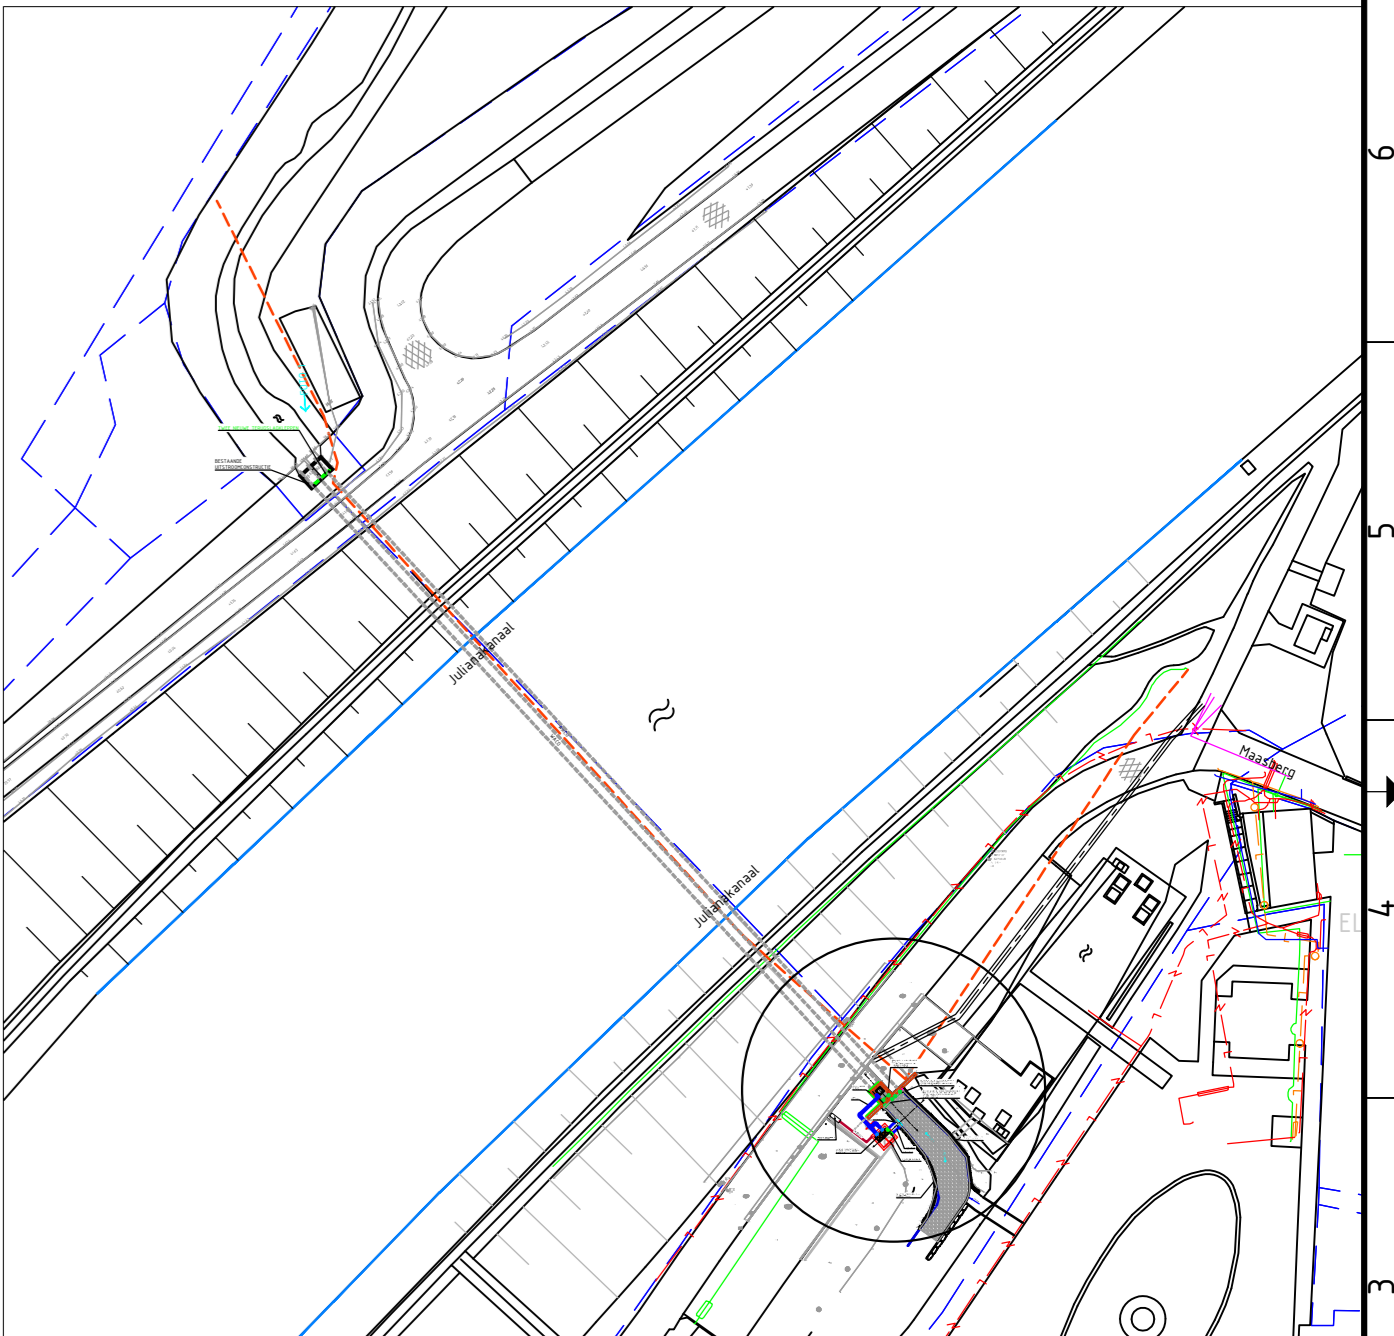

versie	omschrijving	datum	getekend	inrijgen
5.0	Definitieve bestektekeningen	02-06-2017	PFR	RBS
4.0	Locatie aansluiting persleiding van put	01-05-2017	PFR	RBS
3.0	Bestektekeningen	07-04-2017	PFR	RBS
2.0	Wijzigingen overleg 05-10-2016 verwerkt	05-10-2016	PFR	RBS
1.0	Eerste definitieve uitgave	21-07-2016	PFR	RBS

**GEONIUS**

De Koozen 141 10  
6161 RD Geleen  
+31 (0) 88 1300 600

project: **KLEINE INVESTERINGEN FASE 3 Locatie 5**

opdrachtgever: **WATERSCHAP LIMBURG Postbus 185, 6130 AD Sittard**

status: **DEFINITIEF**

datum uitgifte: **02-05-2017**

schaal: **1:50 / 1:200**

bladzijde: **1 / 1**

ontwerper: **P. Trium**

projectnummer: **CA150099**

documentnummer: **TEKENING**

inrijgen: **R. Beckers**

paraf: **A0**

tekeningnummer: **CA150099\_T05-01**

schaal: **5.0**