

VERKLARING:

- ALGEMEEN**
- PROJECTGRENSEN
- VERHARDINGEN**
- HANDHAVEN BESTAANDE STAPELMAUR VAN ARDENNER GRES
 - AANBRENGEN STAPELMAUR VAN ARDENNER GRES AFMETINGEN 500-1500 kg/st
 - AANBRENGEN STEENBESTORTING AFMETINGEN 10-60 kg/st
 - BESTAAND WANDELPAD HANDHAVEN
 - BESTAANDE VERHARDING HANDHAVEN
- TERREINRICHTING**
- AANBRENGEN BETONNEN (OVERLOOPP)PUT INWENDIG 250x100m; hoogte 2,50m
 - AANBRENGEN PVC BUIS ø500mm
 - BESTAANDE MUUR HANDHAVEN
 - FOTOLOCATIE MET KIJKRICHTING LIGGING INDICATIEF
 - BESTAANDE BOSSCHAGE DEELS VERWIJDEREN OP AANWIJS DIRECTIE
 - BESTAANDE BEGROEVING VERWIJDEREN OP AANWIJS DIRECTIE
 - VERWIJDEREN BESTAANDE BOMEN OP AANWIJS DIRECTIE
 - +85.65 HOOGTE ONTWERP NIEUW IN METER T.O.V. NAP
 - +82.66 HUIDIGE HOOGTE (INMETING) IN METER T.O.V. NAP
- KABELS EN LEIDINGEN VERKLARING:**
- ENEXIS LAAGSPANNING
 - ENEXIS MIDDENSPPANNING
 - ENEXIS LAGEDRUK GASLEIDING
 - DATA KPN
 - DATA OVERIG
 - PRORAIL OVERIG
 - PRORAIL OVERIG
 - WML WATERLEIDING
 - GEMEENTELIJKE RIOLERING

Hoewel de ligging van de kabels en leidingen zo nauwkeurig mogelijk is weergegeven, geschiedt de beschikbaarstelling van deze kabels en leidingen en de daaruit blijken gegevens, onder de uitdrukkelijke voorwaarde, dat door ons generlei aansprakelijkheid of verantwoordelijkheid wordt aanvaard, voor eventueel blijvende onvolledigheden of on-justheden die verkrijger ons vrijwaart tegen alle aanspraken van derden.
Wij verzoeken nadrukkelijk, bij werkzaamheden in de nabijheid van kabels en leidingen, tijdig met het desbetreffende nutsbedrijf overleg te plegen, omdat tussentijdse wijziging van de situatie of de kabel of de leiding mogelijk is en mede omdat de huisaansluitingen niet op deze tekening zijn weergegeven.

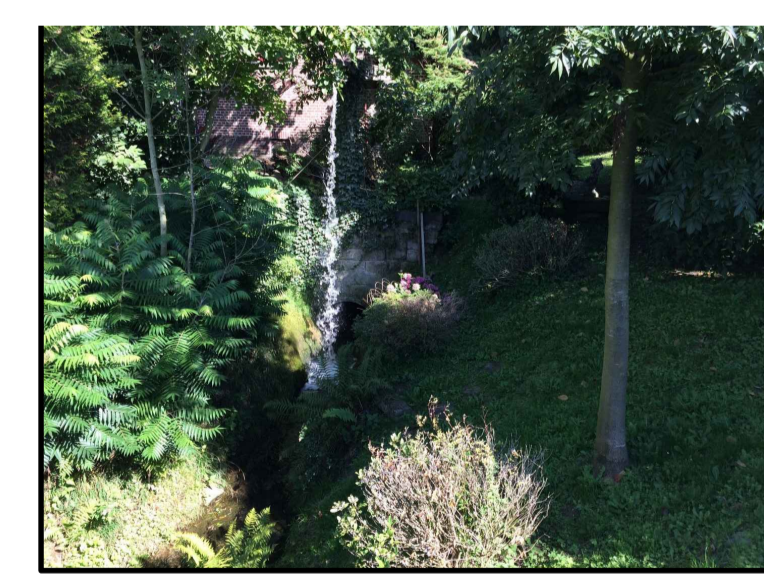


FOTO 1

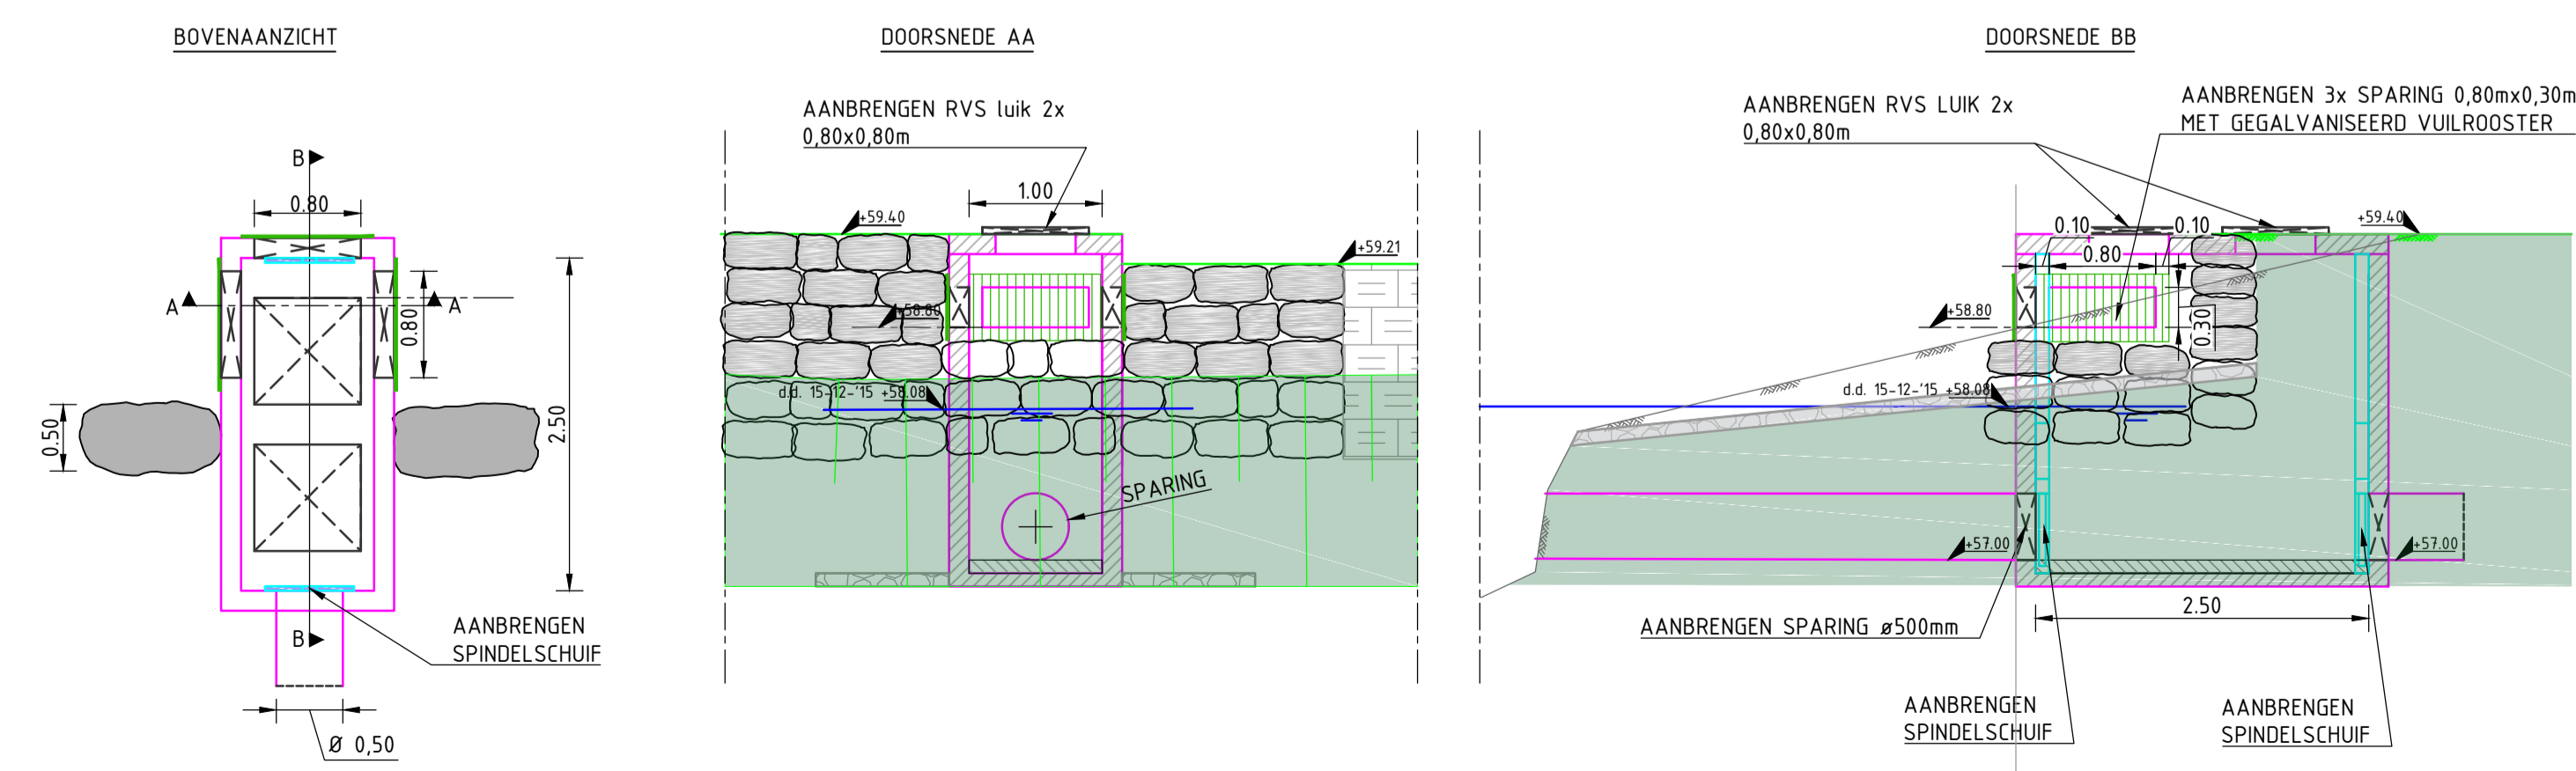


FOTO 2



FOTO 3

SCHEMATISCH DETAIL OVERLOOPPUT
Schaal 1:50



versie	omschrijving	datum	getekend	vrijgegeven
7.0	Detail aanpassen overstortput	08-12-2017	PTR	DMS
6.0	Tekst steenbestorting put en peilbuis verplaatsen	26-10-2017	PTR	DMS
5.0	Wijziging locatie overstortput	23-10-2017	PTR	DMS
4.0	Definitieve bestektekeningen	02-06-2017	PTR	RBS
3.0	Bestektekeningen	07-04-2017	PTR	RBS
2.0	Wijzigingen overleg verwerkt	04-10-2016	PTR	RBS
1.0	Eerste definitieve uitgave	08-07-2016	PTR	RBS

GEONIUS

Genius Infra
De Asselen Kuil 10
6161 RD Geleen
+31 (0) 88 1300 600

opdrachtgever
WATERSCHAP LIMBURG
Postbus 185, 6130 AD Sittard

project
KLEINE INVESTERINGEN FASE 3
Locatie 6

onderdeel
MOLENBEEK GEULLE (WATERMOLEN)
Aanleg duiker en put

status
DEFINITIEF

datum uitgave
08-12-2017

schaal
1:100 / 1:50

blad
1 / 1

getekend
P. Trum

paraaf

formaat
A1

projectnummer
CA150099

documentsoort
TEKENING

vrijgegeven
D. Maas

paraaf

tekening nummer
CA150099_T06-01

versie
7.0