




FOTO 1

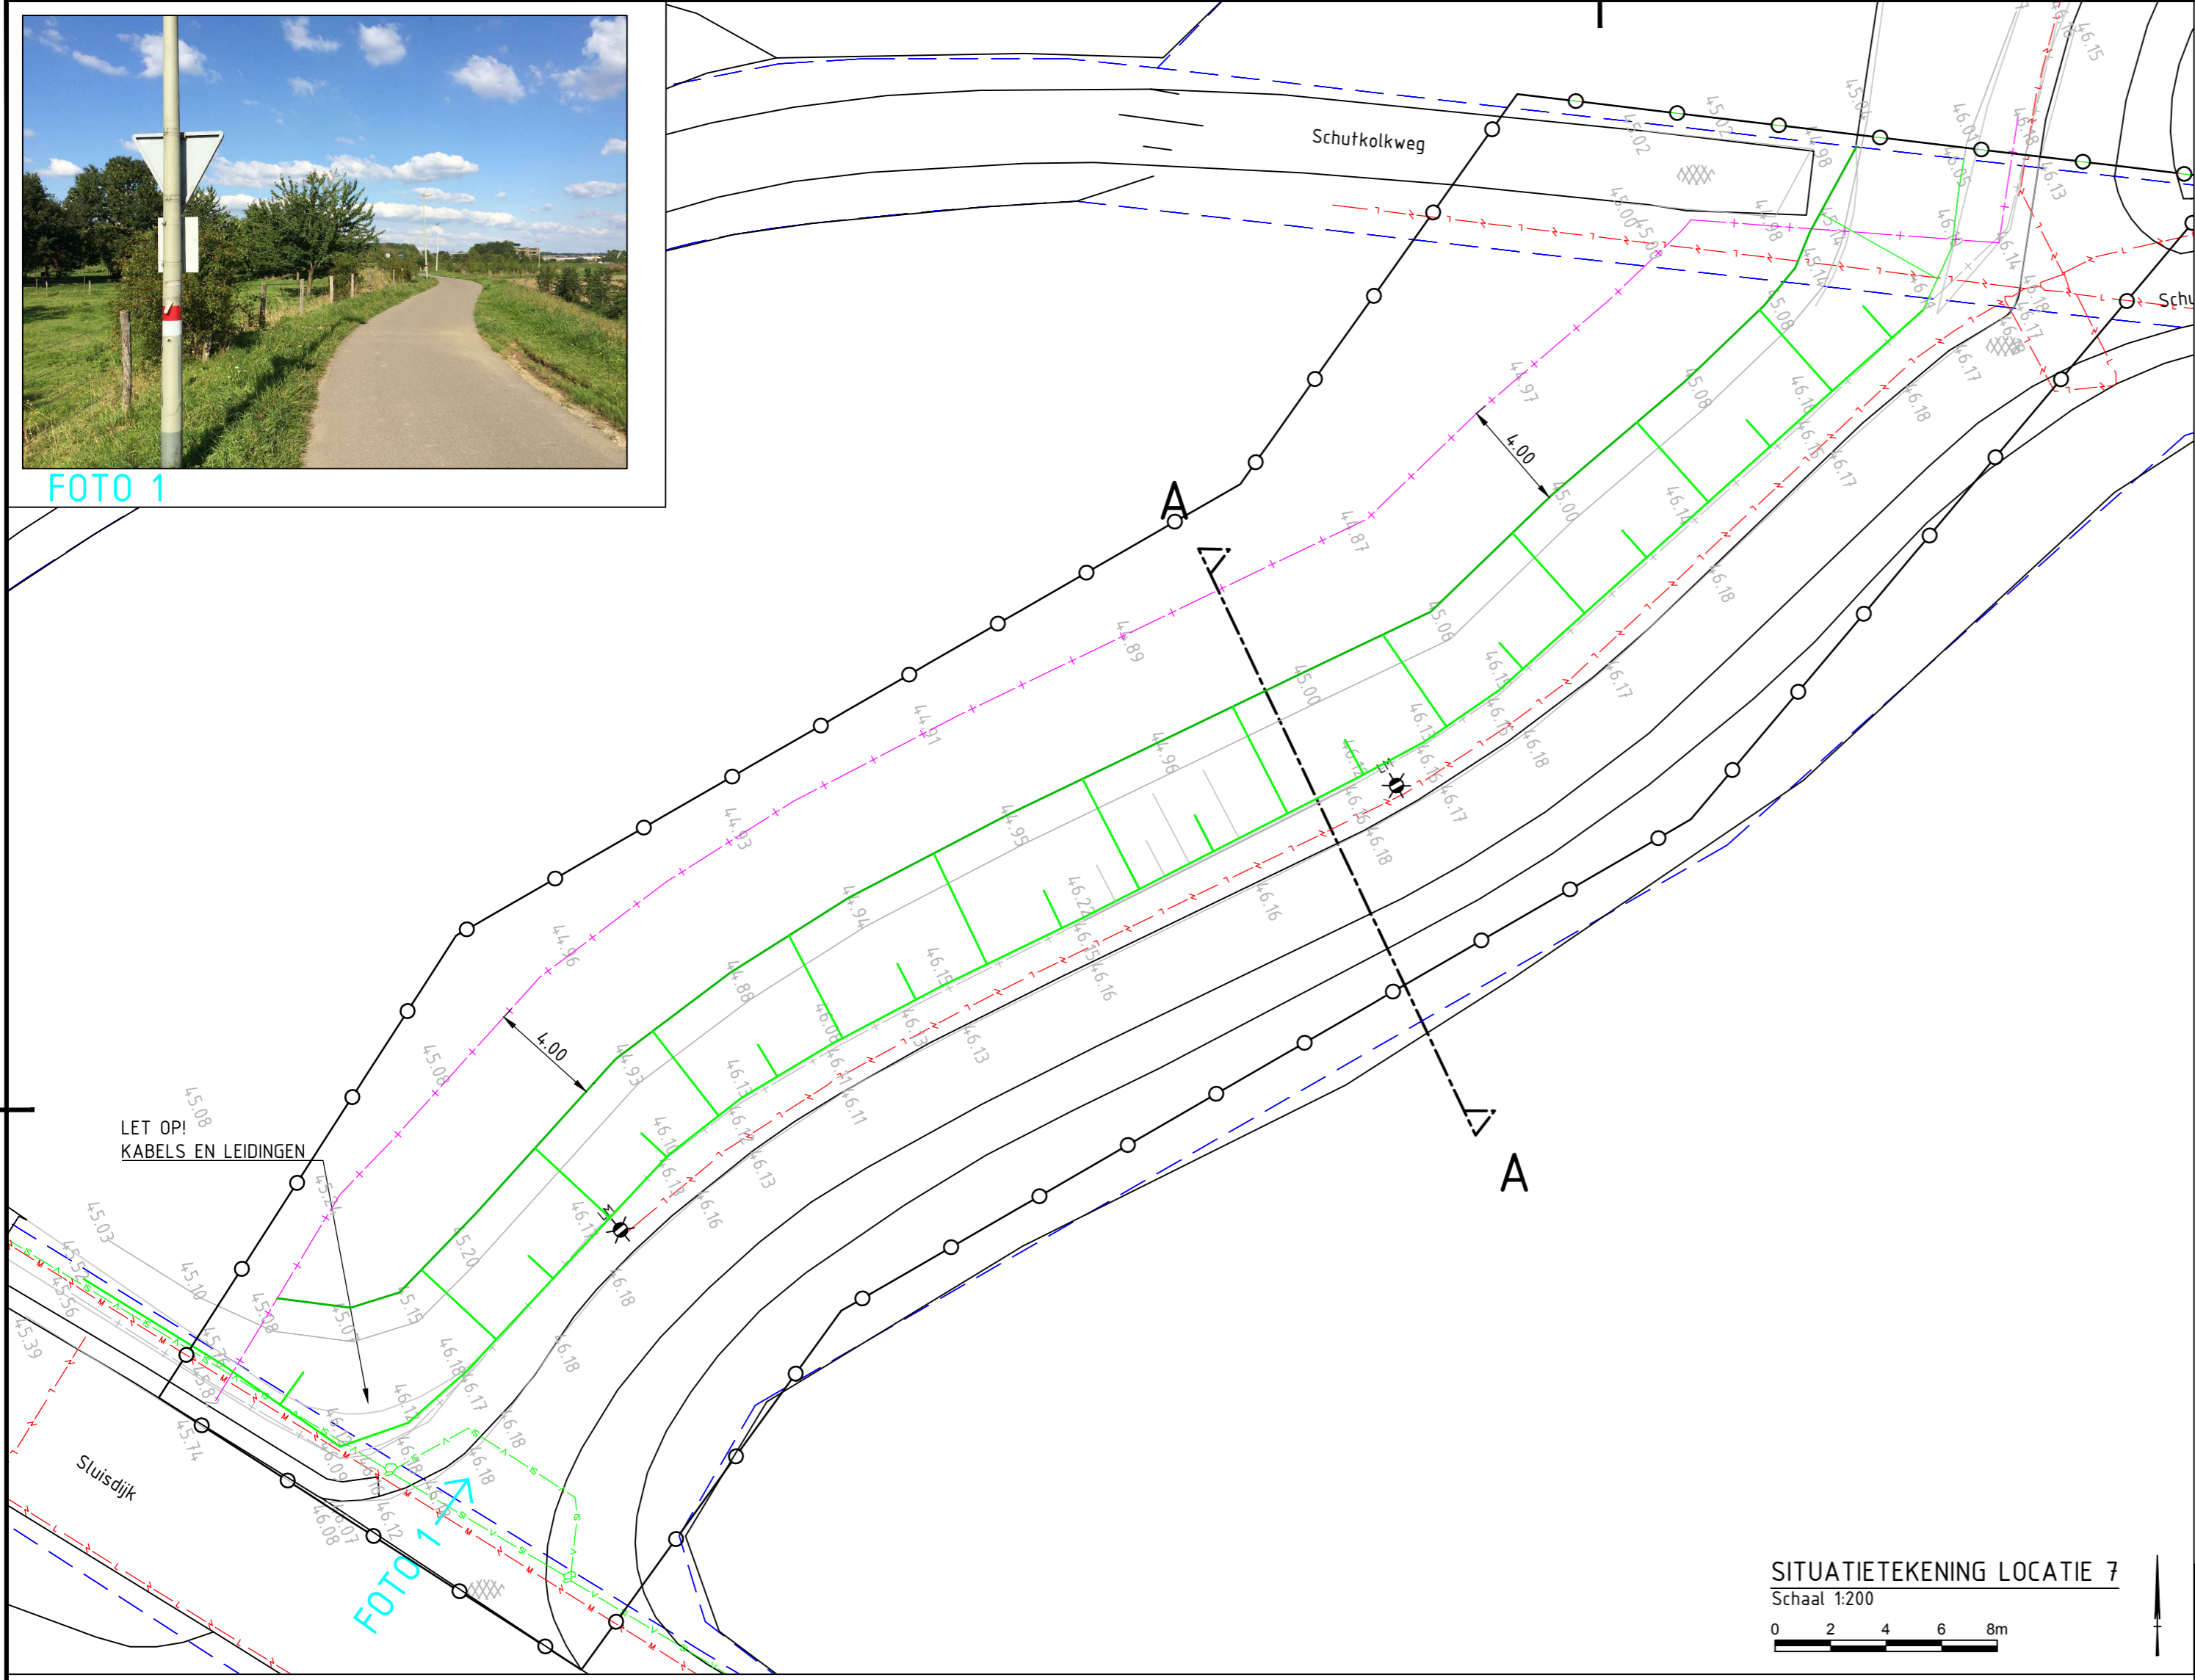


LET OP!  
KABELS EN LEIDINGEN

FOTO 1


**VERKLARING:**

**ALGEMEEN**

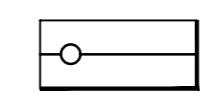


PROJECTGREN

**TERREININRICHTING**

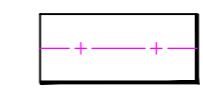

BESTAAND HEKWERK VERNIEUWEN  
4,00m UIT TEEN TALUD

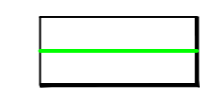

NIEUWE TALUDLIJNEN  
TALUD 1:3,5



FOTOLOCATIE MET KIJKRICHTING  
LOCATIE INDICATIEF

44.91


HUIDIGE HOOGTE (INMETING)  
IN METERS T.O.V. NAP

+46.00

NIEUWE HOOGTE (ONTWERP)  
IN METERS T.O.V. NAP




HUIDIGE HEKWERK (INMETING)

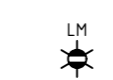


BESTAANDE LICHTMAST


**KABELS EN LEIDINGEN VERKLARING:**

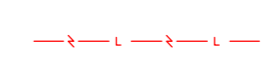

ENEXIS LAAGSPANNING

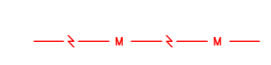

ENEXIS MIDDENSPPANNING

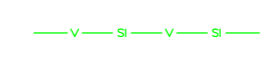

DATA KPN




DATA OVERIG

Hoewel de ligging van de kabels en leidingen zo nauwkeurig mogelijk is weergegeven, geschiedt de beschikbaarstelling van deze kabels en leidingen en de daaruit blikende gegevens, onder de uitdrukkelijke voorwaarde, dat door ons generlei aansprakelijkheid of verantwoordelijkheid wordt aanvaard, voor eventueel blijvende onvolledigheden of on-juistheden de verkrijger ons vrijwaart tegen alle aanspraken van derden.  
Wij verzoeken nadrukkelijk, bij werkzaamheden in de nabijheid van kabels en leidingen, tijdig met het desbetreffende nutsbedrijf overleg te plegen, omdat tussentijdse wijziging van de situatie of de kabel of de leiding mogelijk is en mede omdat de huisaansluitingen niet op deze tekening zijn weergegeven.


**SITUATIETEKENING LOCATIE 7**

Schaal 1:200

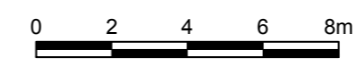

**DWARSDOORSNEDE AA**  
Schaal 1:50

MAX. 0,70m TEELGROND ONTGRAVEN  
HERGEBRUIKEN ALS DEKGROND.  
UITVULLEN MET KLEI,  
EROSIEBESTENDIGHEIDSKLASSE 2

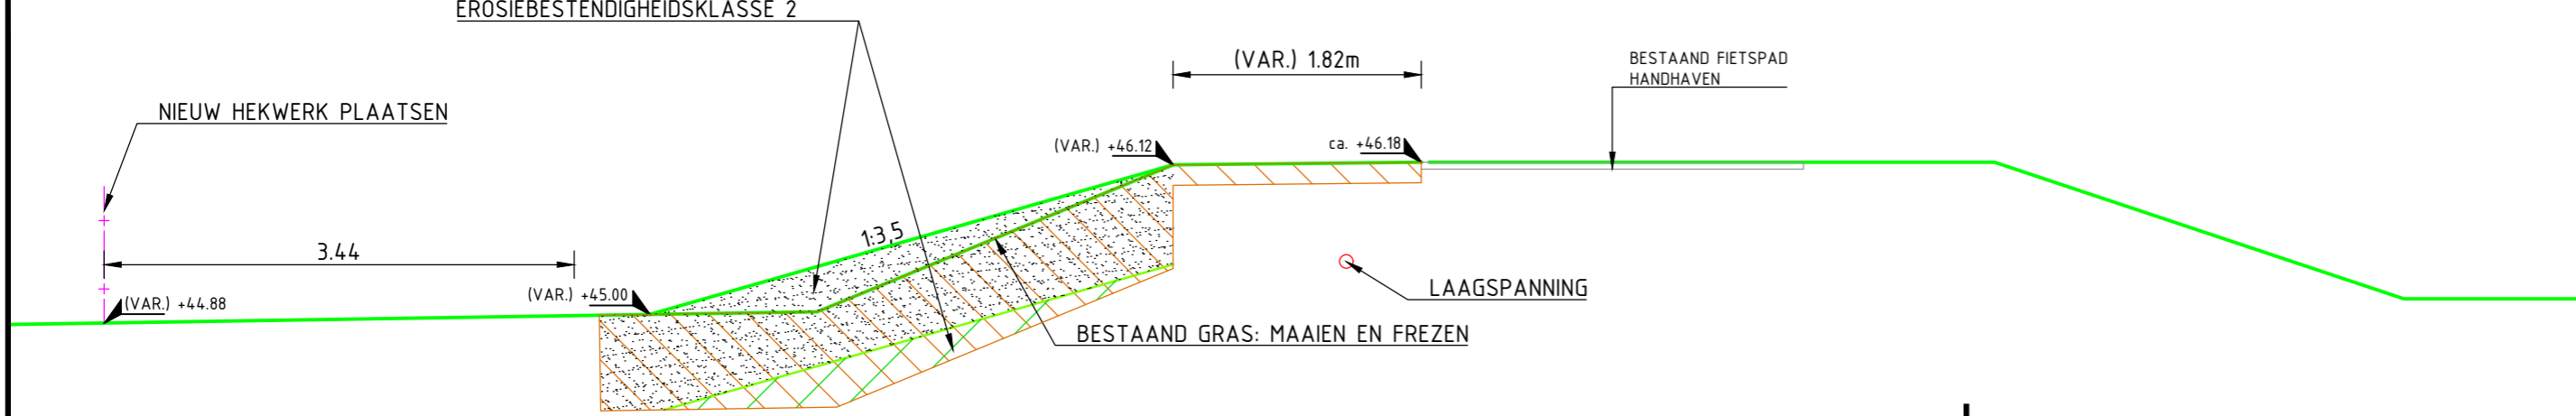

versie	omschrijving	datum	getekend	vrijgegeven
4.0	Definitieve bestekstekeningen	02-06-2017	PTR	RBS
3.0	Bestekstekeningen	07-04-2017	PTR	RBS
2.0	Wijzigingen overleg verwerkt	04-10-2016	PTR	RBS
1.0	Eerste definitieve uitgave	08-07-2016	PTR	RBS



Geonius Infra  
De Asselen Kuil 10  
6161 RD Geleen  
+31 (0) 88 1300 600



project <b>KLEINE INVESTERINGEN FASE 3</b> <b>Locatie 7</b>		opdrachtgever <b>WATERSCHAP LIMBURG</b> Postbus 185, 6130 AD Sittard	
onderdeel <b>MAAS BORGHAREN</b> Verflauwen waterkering	status <b>DEFINITIEF</b>	datum uitgave <b>02-06-2017</b>	blad <b>1 / 1</b>
getekend <b>P. Trum</b>	paraaf 	formaat <b>A2</b>	projectnummer <b>CA150099</b>
vrijgegeven <b>R. Beckers</b>	paraaf 	documentsoort <b>TEKENING</b>	tekening nummer <b>CA150099_T07-01</b>
			versie <b>4.0</b>