



Dwarsprofiel 1
Schaal 1:200

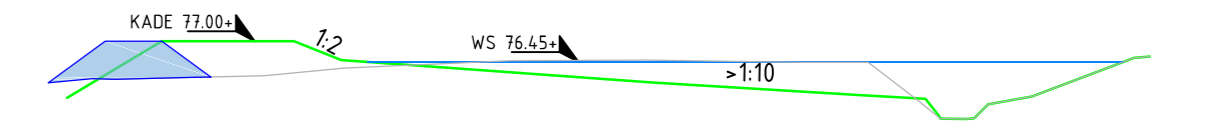

72.250m t.o.v. NAP

| Hoogte Bestaand | 15.500 | 16.500 | 17.500 | 50.500 |
|-----------------|--------|--------|--------|--------|--------|--------|--------|--------|--------|--------|--------|--------|--------|--------|--------|--------|--------|--------|--------|--------|--------|--------|--------|--------|--------|--------|--------|--------|--------|--------|--------|--------|--------|--------|--------|--------|
| Hoogte Ontwerp | 15.500 | 16.500 | 17.500 | 50.500 |

Dwarsprofiel 2
Schaal 1:200

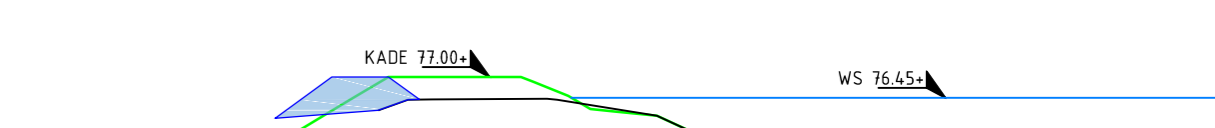

72.250m t.o.v. NAP

| Hoogte Bestaand | 15.500 | 16.500 | 17.500 | 50.500 |
|-----------------|--------|--------|--------|--------|--------|--------|--------|--------|--------|--------|--------|--------|--------|--------|--------|--------|--------|--------|--------|--------|--------|--------|--------|--------|--------|--------|--------|--------|--------|--------|--------|--------|--------|--------|--------|--------|
| Hoogte Ontwerp | 15.500 | 16.500 | 17.500 | 50.500 |

LEGENDA

- PROJECTGRENZ
- ONTWERPLIJNEN BUFFER/COMPARTMENTERING
- WATERPEL MAXIMAAL
- KRITIEKE WATERSTAND
- TALIJNEN
- TALIJNEN WAL DERDEN
- BASALTON ZULHOOGTE 0.15m
- BESTAAND HEKWERK
- BUISLEIDING GEVAARLIJKE INHOUD
- LANDELIJK HOOGSPANNINGSNET
- DATATRANSPORT
- LAAGSPANNING
- GAS LAGEDRUK

Hoewel de ligging van de kabels en leidingen zo nauwkeurig mogelijk is weergegeven, geschiedt de beschikbaarstelling van deze kabels en leidingen en de daaruit bijkomende gegevens, onder de uitdrukkelijke voorwaarde, dat door ons geen aansprakelijkheid of verantwoordelijkheid wordt aanvaard, voor eventueel blijvende onvolledigheden of onjuistheden de verkrijger ons vrijwaart tegen alle aanspraken van derden.
Wij verzaken nadrukkelijk, bij werkzaamheden in de nabijheid van kabels en leidingen, tijdig met het desbetreffende nutsbedrijf overleg te plegen, omdat tussentijdse wijziging van de situatie of de kabel of de leiding mogelijk is en mede omdat de huusaansluitingen niet op deze tekening zijn weergegeven.

| RO-COÖRDINAAT [C] | X | Y | | |
|-------------------|-----------|----------|------------|------------|
| | - | - | | |
| GRONDBALANS | ontgraven | ophogen | over | tekort |
| | 580 m³ | 685 m³ | 105 m³ | - m³ |
| OPP. WERKGEBIED | 54.00 m² | | | |
| INHOUD BUFFER | bestaand | benodigd | toekomstig | vergroting |
| | 1070 m³ | - m³ | 1650 m³ | 580.00 m³ |

GEONIUS

Geonius Infra
De Kooptoren 10
6161 RD Geleen
+31 (0) 88 1300 600

project: **WATERSCHAP LIMBURG**
Postbus 185, 6130 AD Sittard

locatie: **Locatie 17**
BUFFER SCHUTTESTRAAT ELSLOO
Vergroting buffer

status: **DEFINITIEF**
datum uitgeg.: 07-04-2017

schaal: 1:200
blad: 1 / 1

ontwerper: P. Trium
documentcode: CA150099
documentsoort: TEKENING

tekenaar: R. Beckers
documentnummer: CA150099_T17-01
schaal: 2.0