


TER INFO ZIE OOK SCHETS


PUEM

gemeente: Odiik
 straat: Zeisterweg 103-105
 naam:
 aansluitingen op kabel: 4 x 50 g/ou 2 x 101
 aansluitingen door kabel: 4 x 50 g/ou
 totale lengte: 3,50 mtl.; aansluiting: amp. 300, 03A, 05E
 opmerkingen:

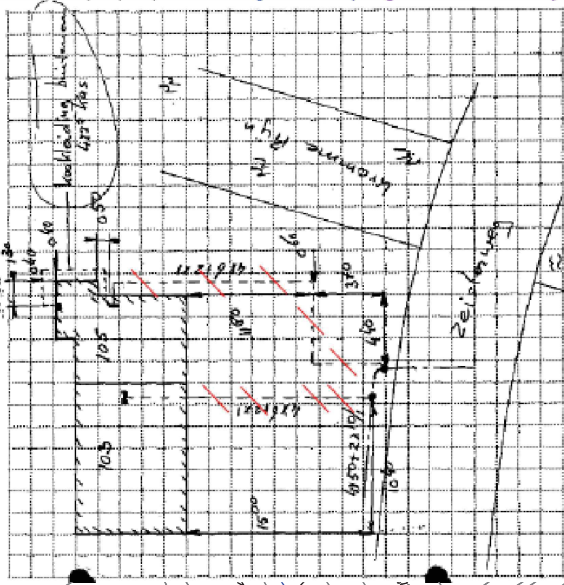


HET VERVIEREN VAN TWEE ELEKTRA
 AANSLUITINGEN 1x35A VAN NR. 103 EN
 105 (VOOR UITVOERING ZIE OOK OUDE
 SCHETS)

HET AANLEGGEN EEN NIEUWE
 TA (BOUW AANSLUITING)
 3x25A MET 4x10CU
 OP 4x50

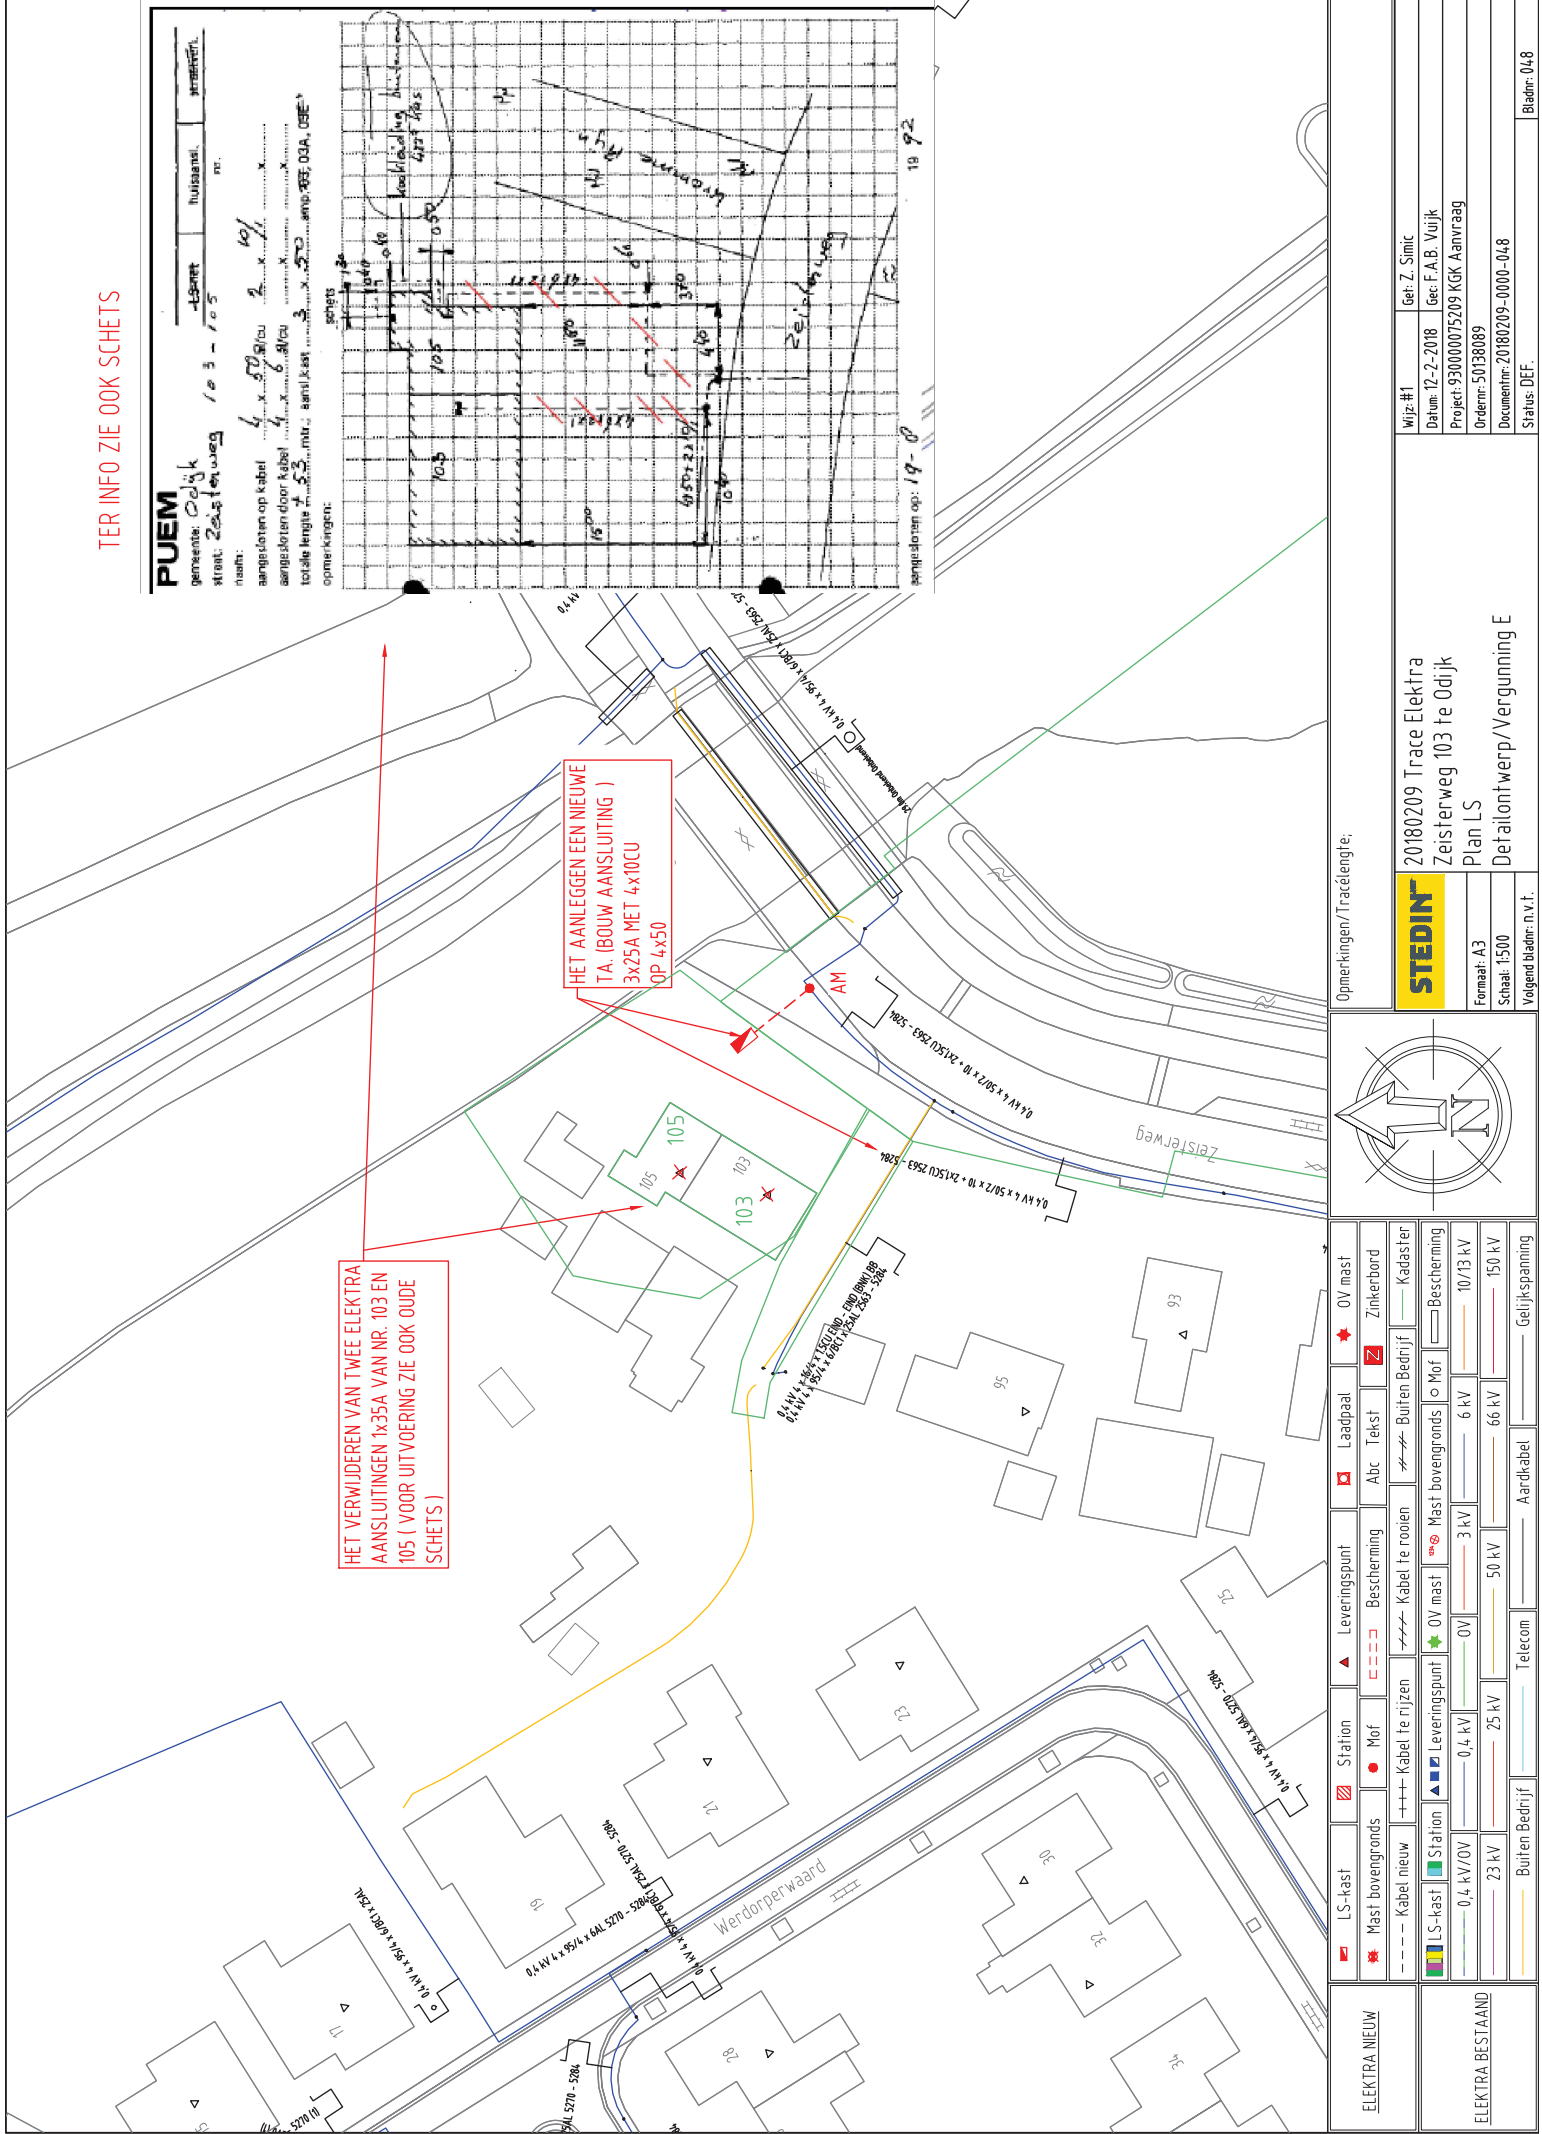

Opmerkingen/Tracelengte:

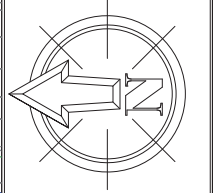

LS-kast	Station	Laadpaal	OV mast
Mast bovengronds	Mof	Bescherming	Zimberbord
Kabel nieuw	Kabel te rijden	Kabel te rooien	Buiten Bedrijf
LS-kast	Station	OV mast	Mast bovengronds
0,4 kV/OV	0,4 kV	OV	6 kV
23 kV	25 kV	50 kV	66 kV
Buiten Bedrijf	Telecom	Aardkabel	Gelijkspanning
10/13 kV	150 kV	150 kV	150 kV

ELEKTRA NIEUW	20180209 Trace Elektra
ELEKTRA BESTAAND	Zeisterweg 103 te Odiik
	Plan LS
	Detailontwerp/Vergunning E



Wijz #1
 Datum: 12-2-2018
 Project: 93000075209 KGK Aanvraag
 Ordernr: 50138099
 Documentnr: 20180209-0000-048
 Status: DEF.

get. Z. Simic

Geç. F.A.B. Vuijk

Docu: 20180209-0000-048

Status: DEF.

Bladnr: 048