


GPP op kenteken Gasstraat 23A

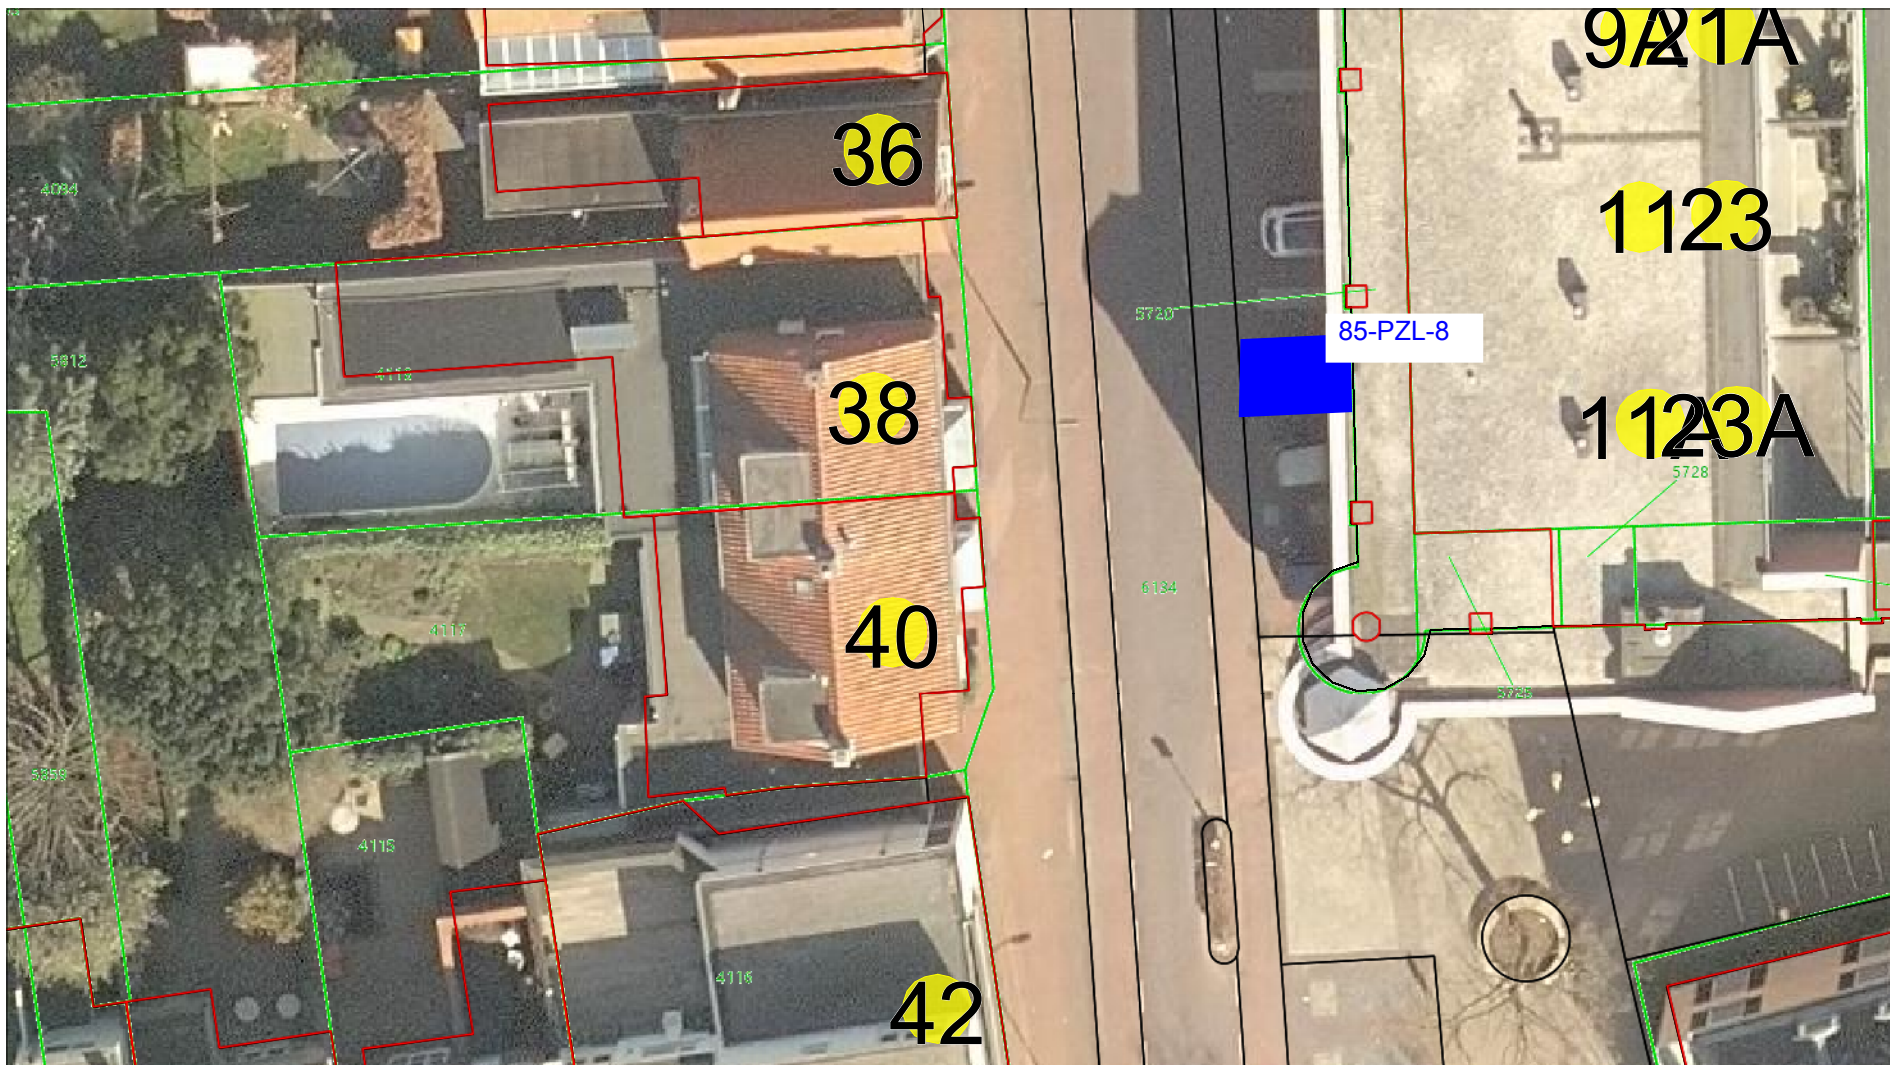

gemeente **Oosterhout**

kenteken: 85-PZL-8

Schaal 1:250
Datum: 20-02-2018