



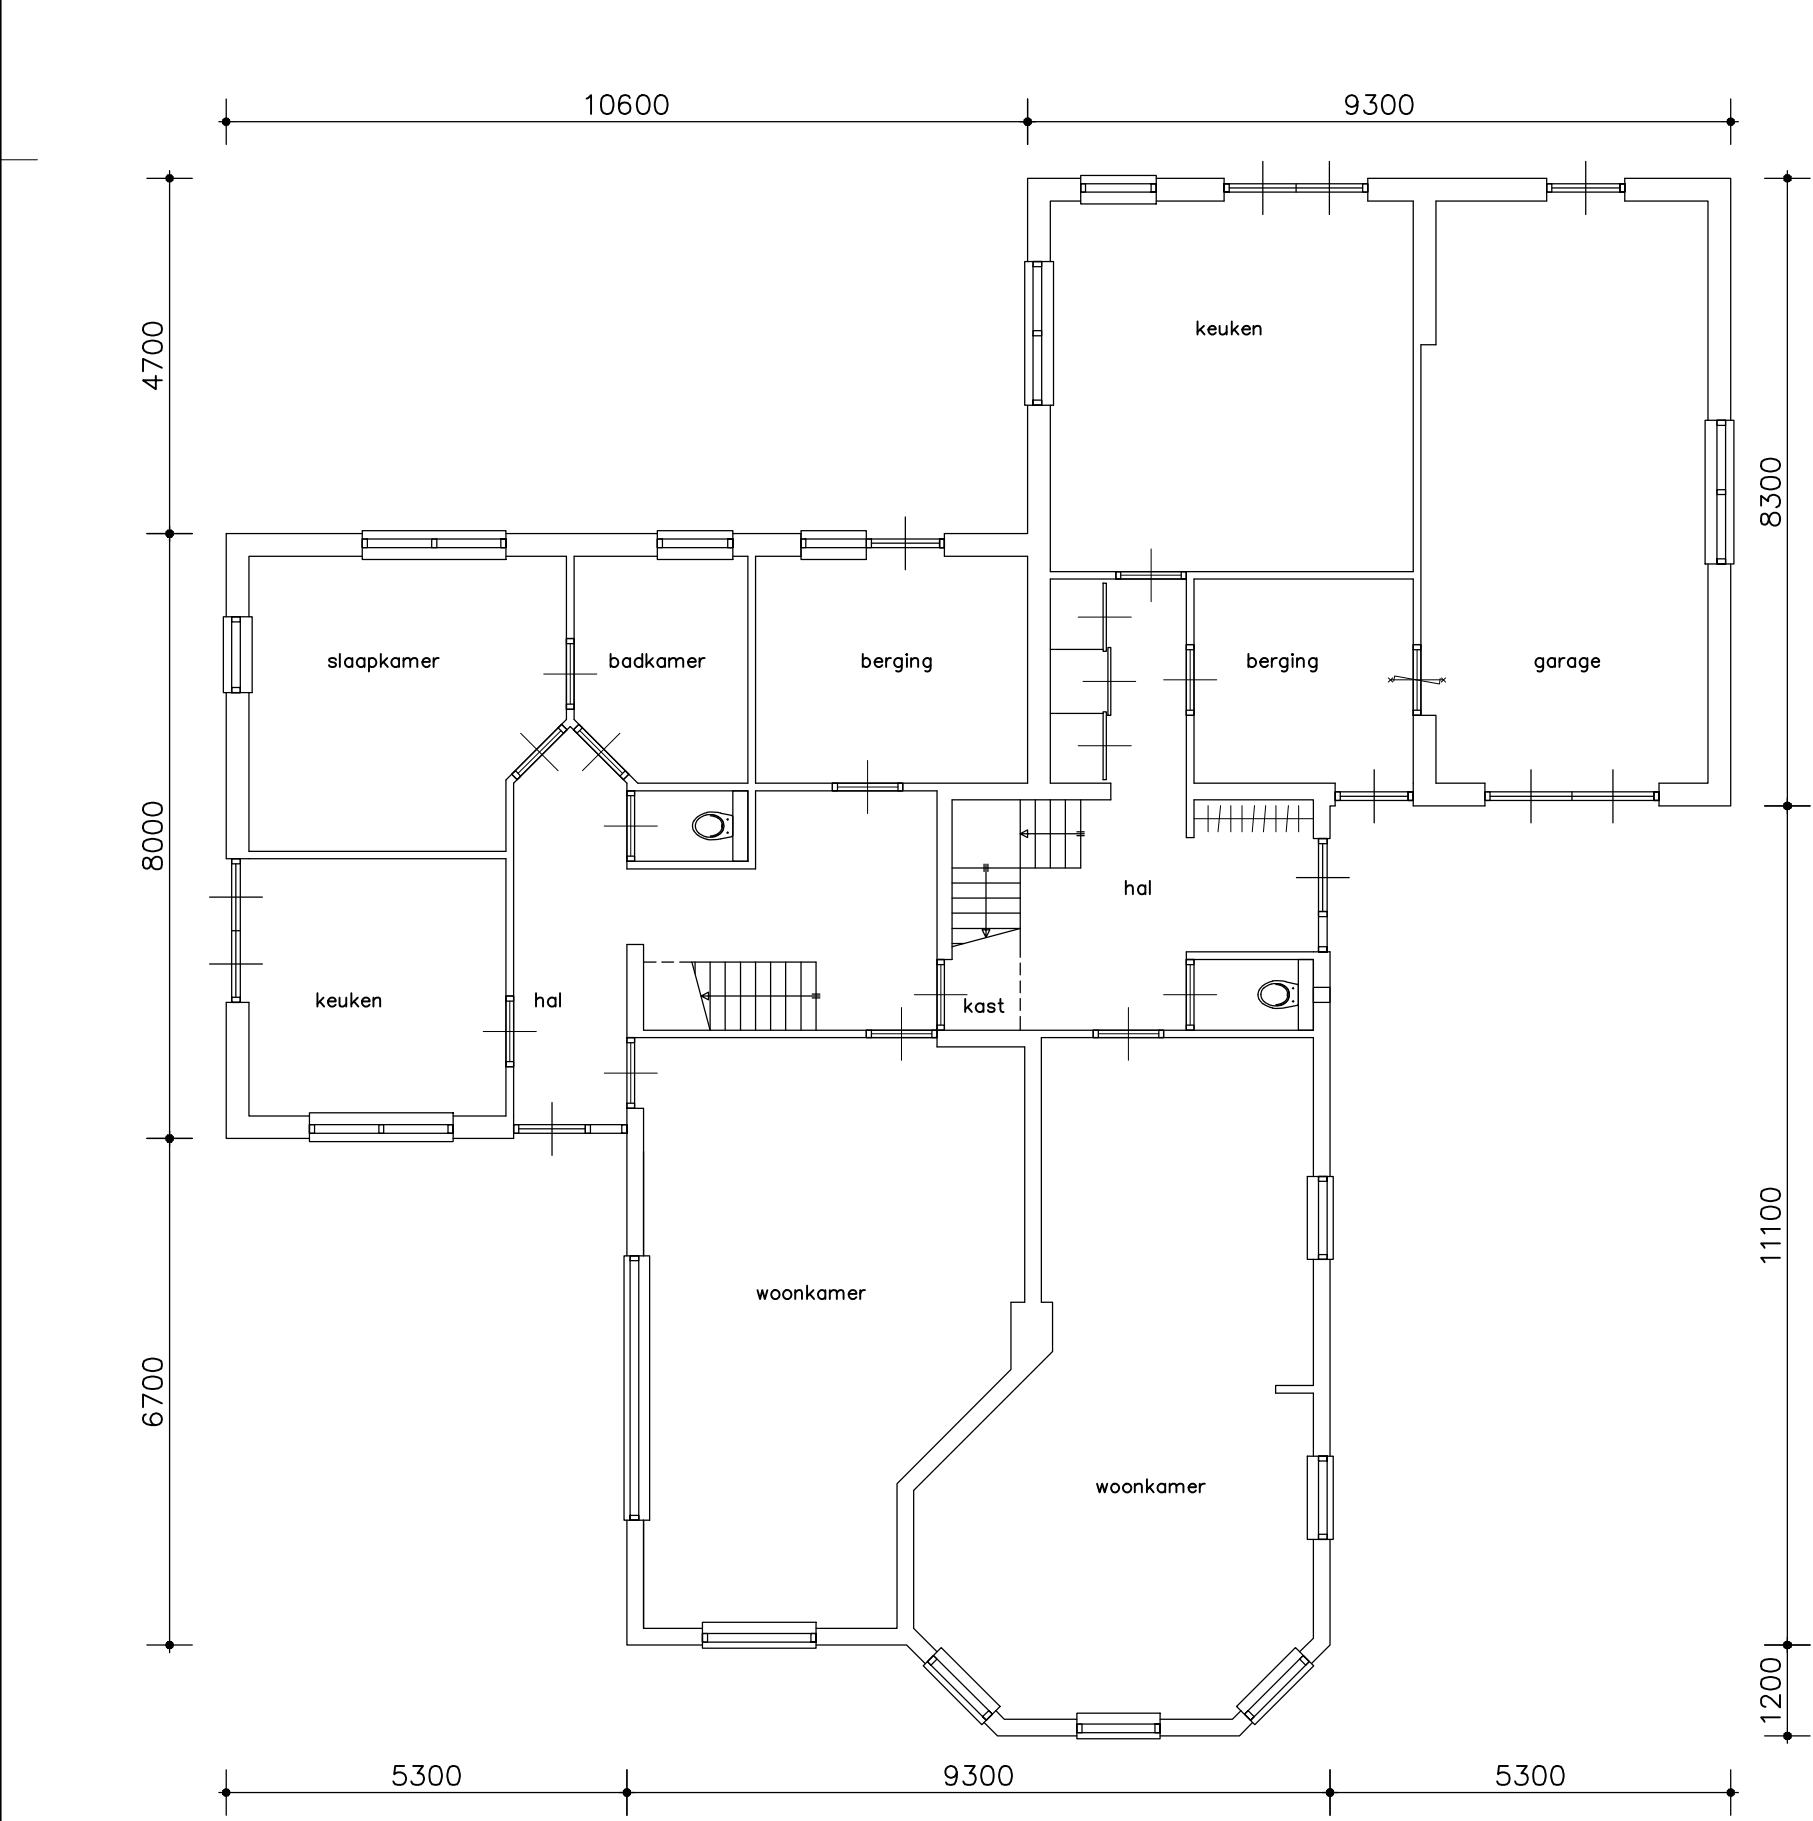

begangrond bestaand



begangrond na splitsing

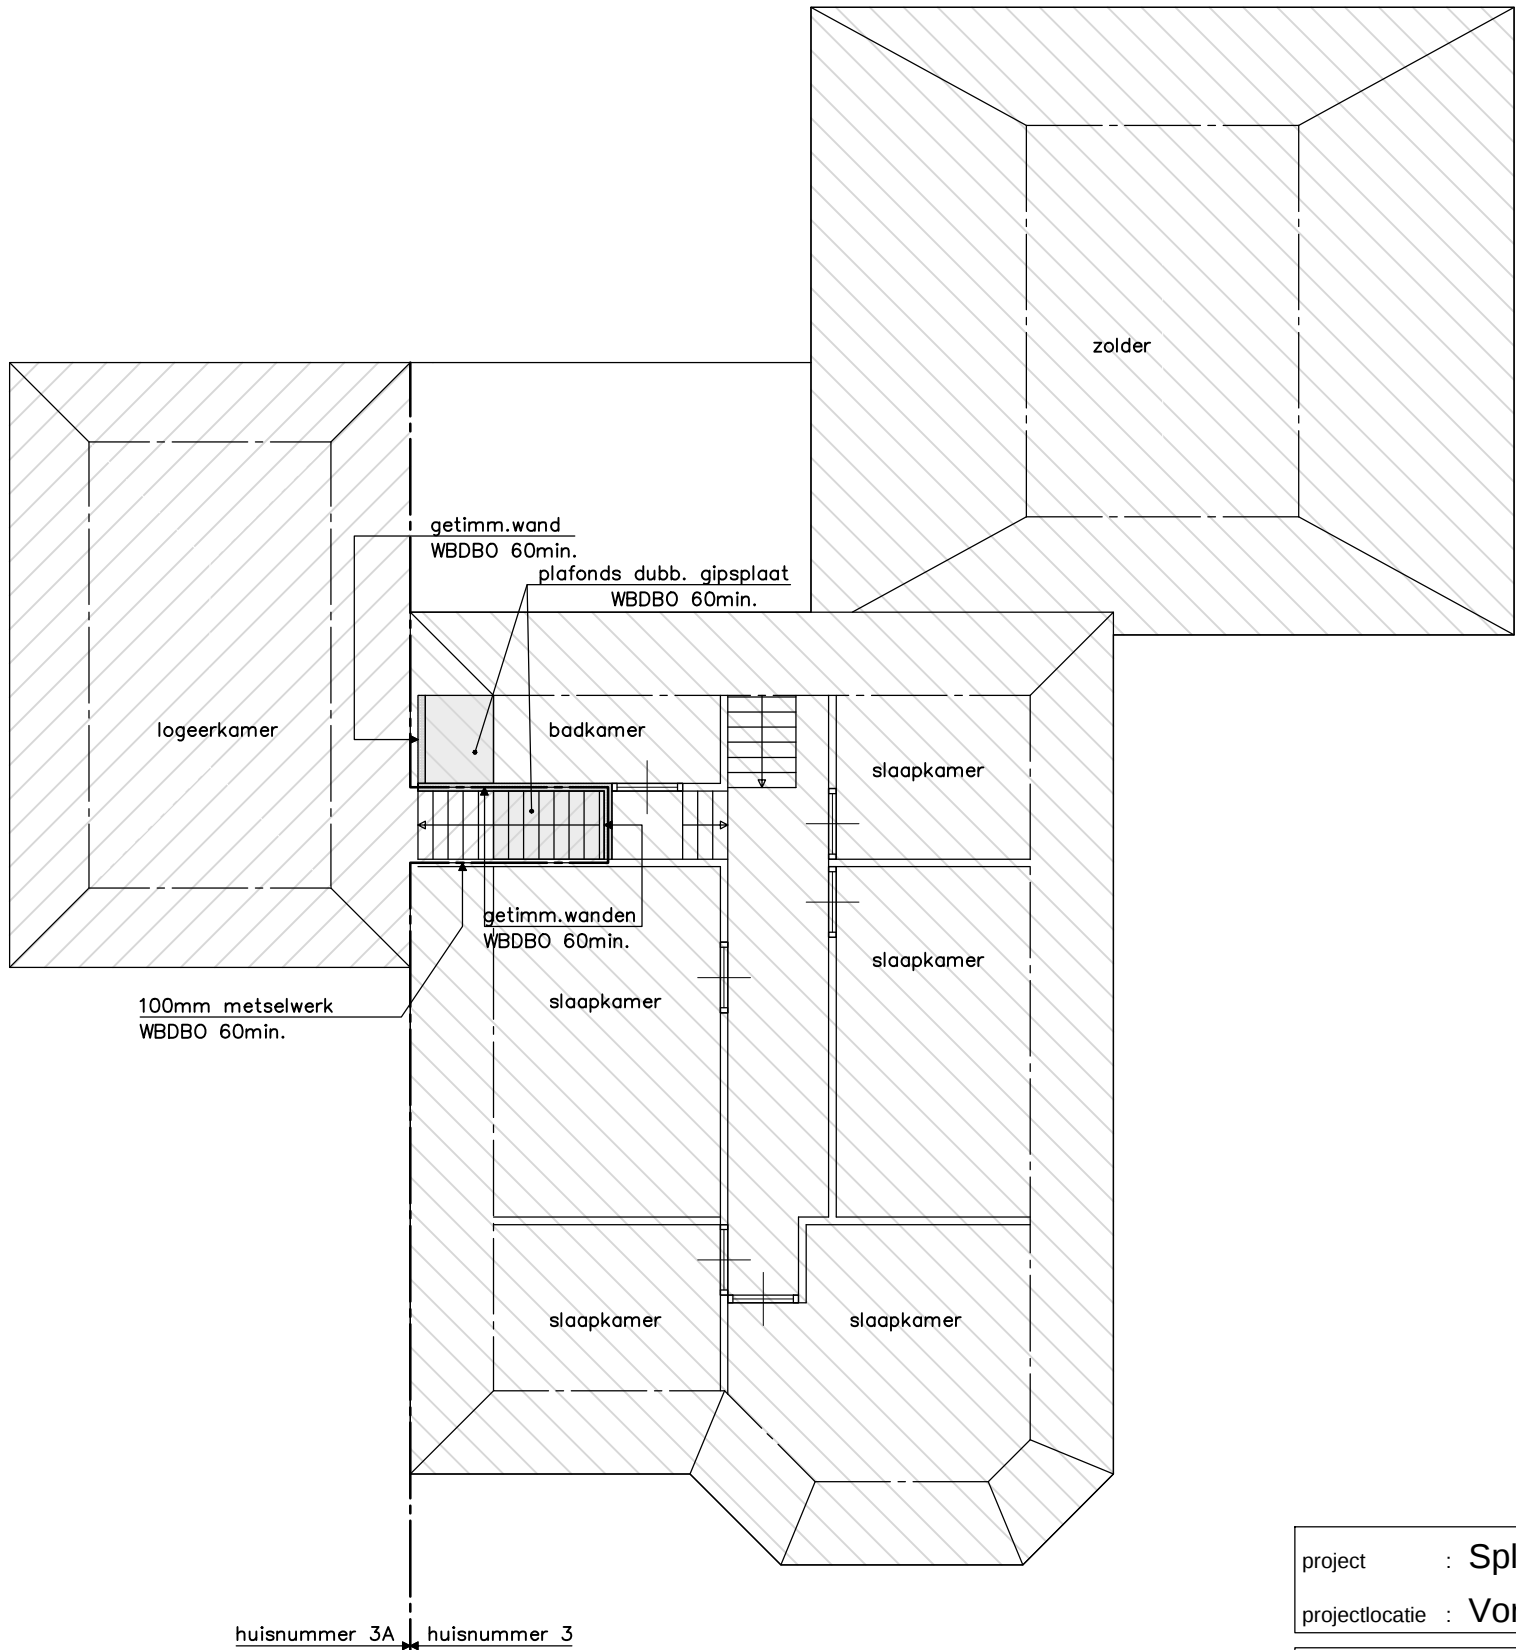


verdieping bestaand

wandopbouw getimm.wand

- bestaande gipsplaat
- bestaand regelwerk
- bestaande isolatie
- bestaande gipsplaat
- nieuwe gipsplaten 12,5mm
- WDBO 60min.

- estrich vloerplaten dik 30mm
- bestaande vloerplanken 18mm
- bestaande balklaag
- regelwerk verlaagd plafond
- steenwol isolatie dik 200mm
- rachelwerk 22x42mm
- gipsplafond dubbellaags 12,5mm
- WDBO 60min.

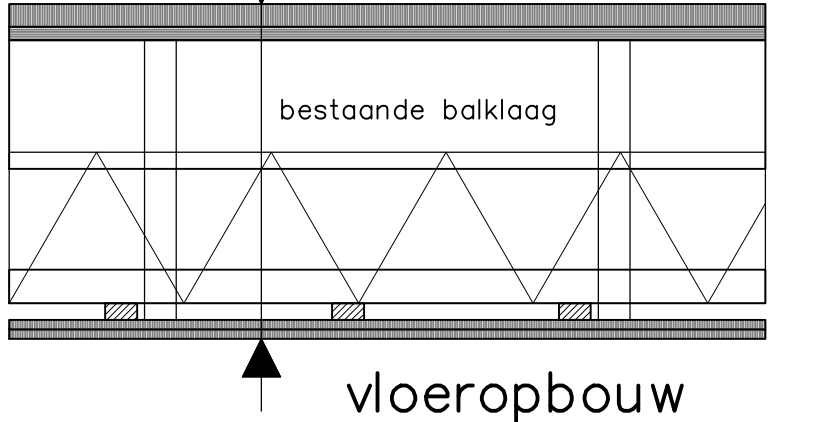

project : Splitsen woningen	projectnr. : 16/02769
projectlocatie : Vordenseweg 3 en 3A Hengelo Gld.	bladnr. : B-01
onderwerp : Bestektekening	schaal : 1:100
	formaat : 594x841mm
opdrachtgever : Dhr. G. Wolsink Vordenseweg 3A 7255 BV Hengelo Gld.	getekend : BL 03-04-'17 gew. C : gew. A : BL 18-05-'17 gew. D : gew. B : gew. E :