


**Gebiedsspecifieke toepassingseisen
uit paragraaf 4.3 van de Nota bodembeheer**

- klasse Wonen: mits herkomst uit regio's NW Utrecht, ZO Utrecht, Midden Holland
- klasse Wonen: mits herkomst uit zelfde zone (zone D)
- klasse Wonen: mits herkomst uit zelfde zone (zone G) of uit Noorderpark
- Onder verharding/infrastructuur klasse Industrie: bij herkomst uit zelfde zone C
- Onder verharding/infrastructuur klasse Industrie: bij herkomst uit zelfde zone E
- grondverzet binnen toemaakdegebied conform Handelingskader toemaakgronden

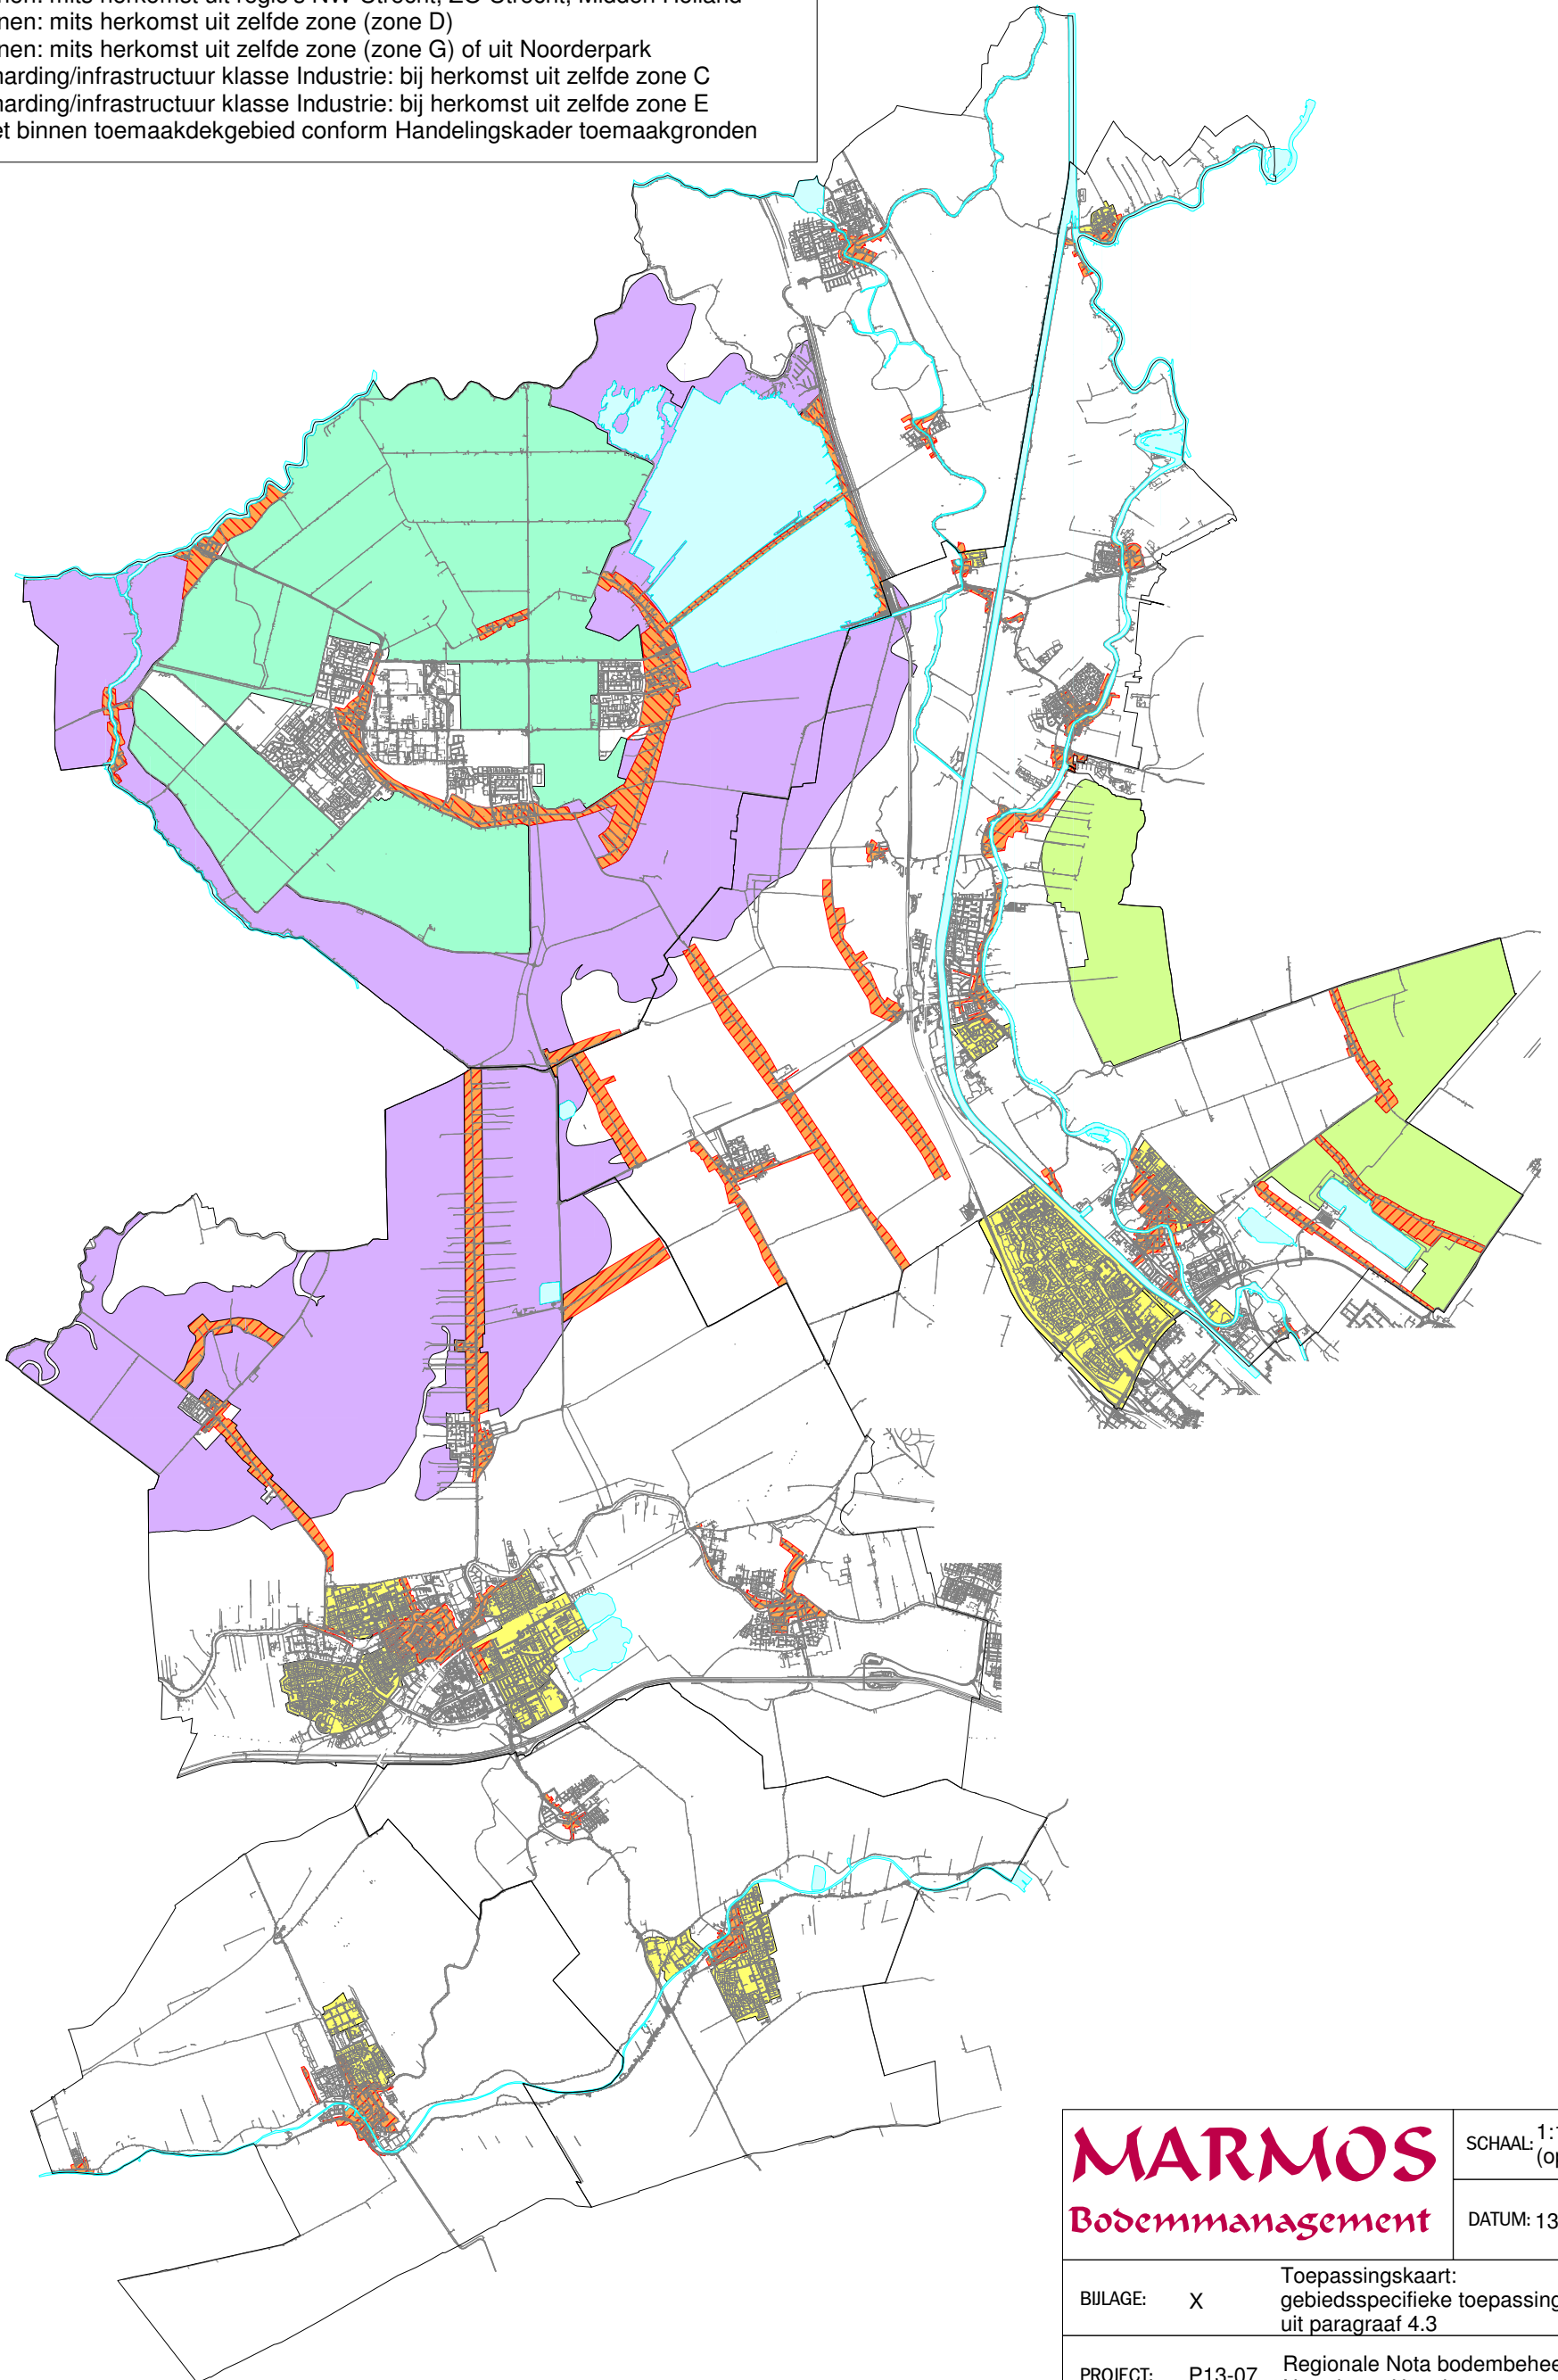

MARMOS
Bodemmanagement

SCHAAL: 1:100.000
(op A3)

DATUM: 13-10-2014

BILAGE:	X	Toepassingskaart: gebiedsspecifieke toepassingseisen uit paragraaf 4.3
PROJECT:	P13-07	Regionale Nota bodembeheer Noordwest Utrecht
OPDRACHTGEVER:	ODRU	