



voorgevel

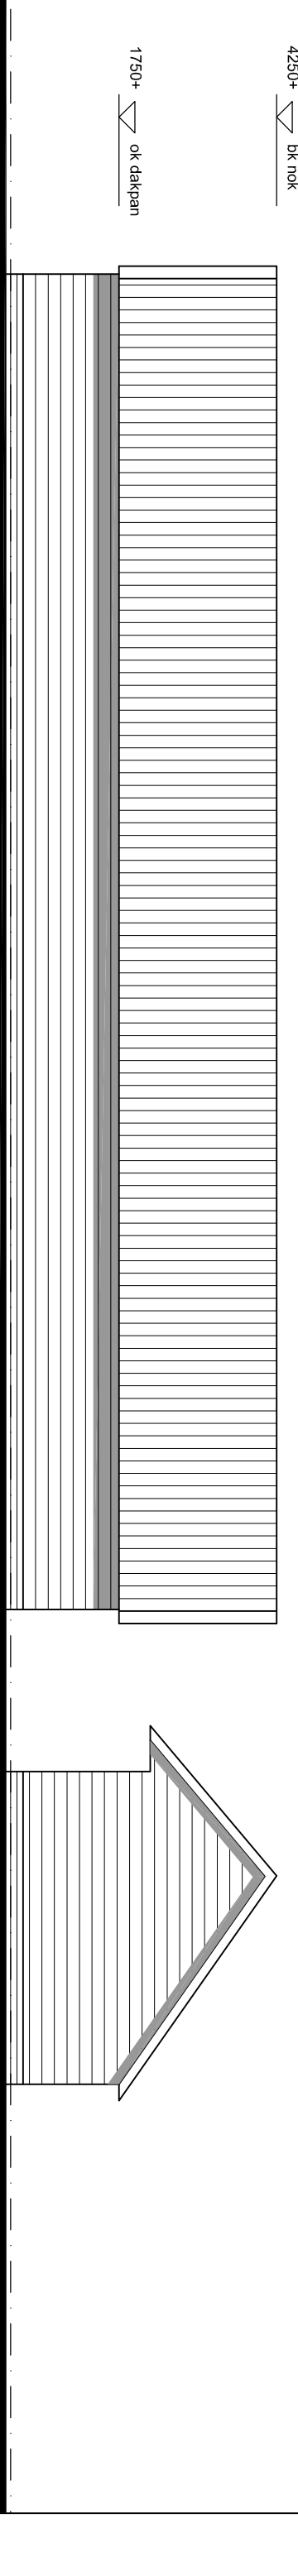


linker zijgevel

achtergevel

rechter zijgevel

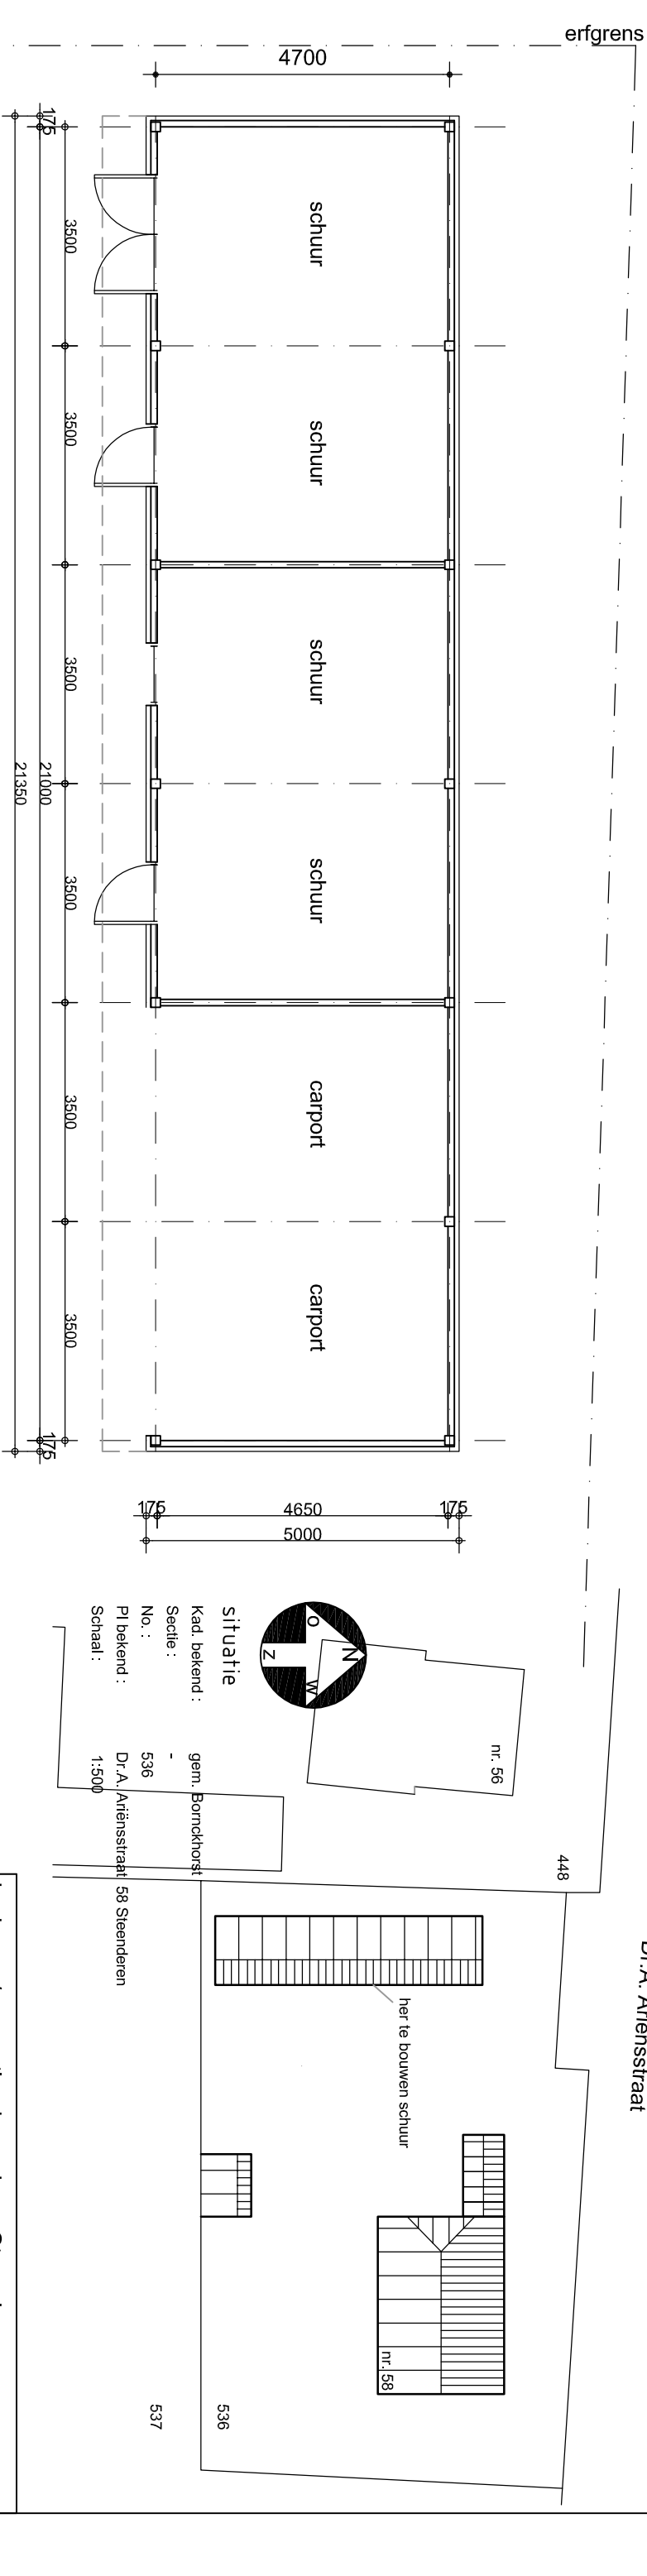

situatie
Kad. bekend :
Sectie :
No. :
Pl bekend :
Schaal :
gent. Borckhorst
536
Dr. A. Ariënsstraat 58 Steenderen
1:500

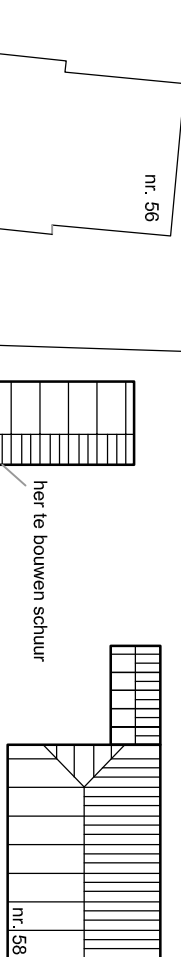

plattegrond

kleuren en materialen

- | | |
|----------------|--|
| windveren | red cedar, wit geschilderd |
| gevelbekleding | houten delen, zwart gebakst Zweeds rabat 192mm |
| plint | baksteen metselwerk WF, rood genuanceerd |
| dakpannen | Muldenpan, blauw gesmoord |

herbouw / vergroting kapschuur Steenderen

opmerkingen:	
onderwerp:	plattegronden, gevels en situatie BESTAAND
aanvrager:	fam. W. Thuss
Dr. A. Ariënsstraat 58 Steenderen	
formaat	A3
schaal:	1:100 / 1:500
datum:	02-01-2018
blad	2 van 3