

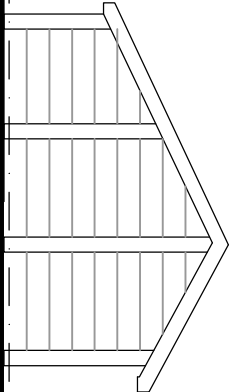


1400+  ok dakplaat

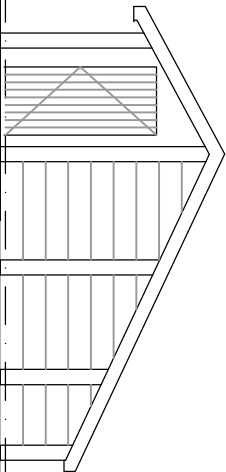


2900+  bk nok
1800+  ok dakplaat

linker zijgevel

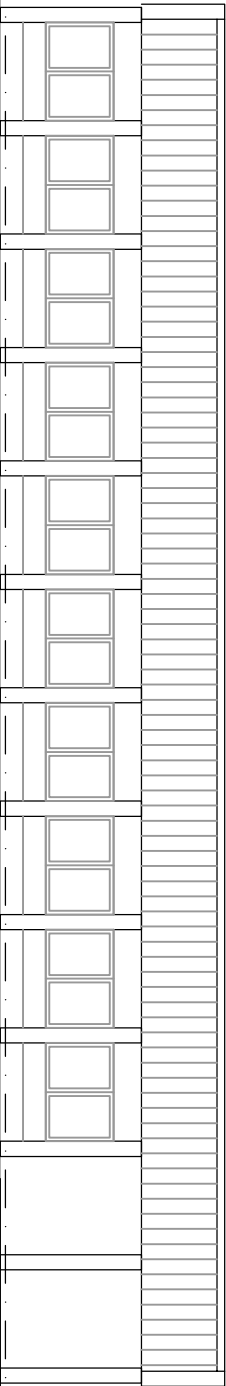


achtergevel

rechter zijgevel

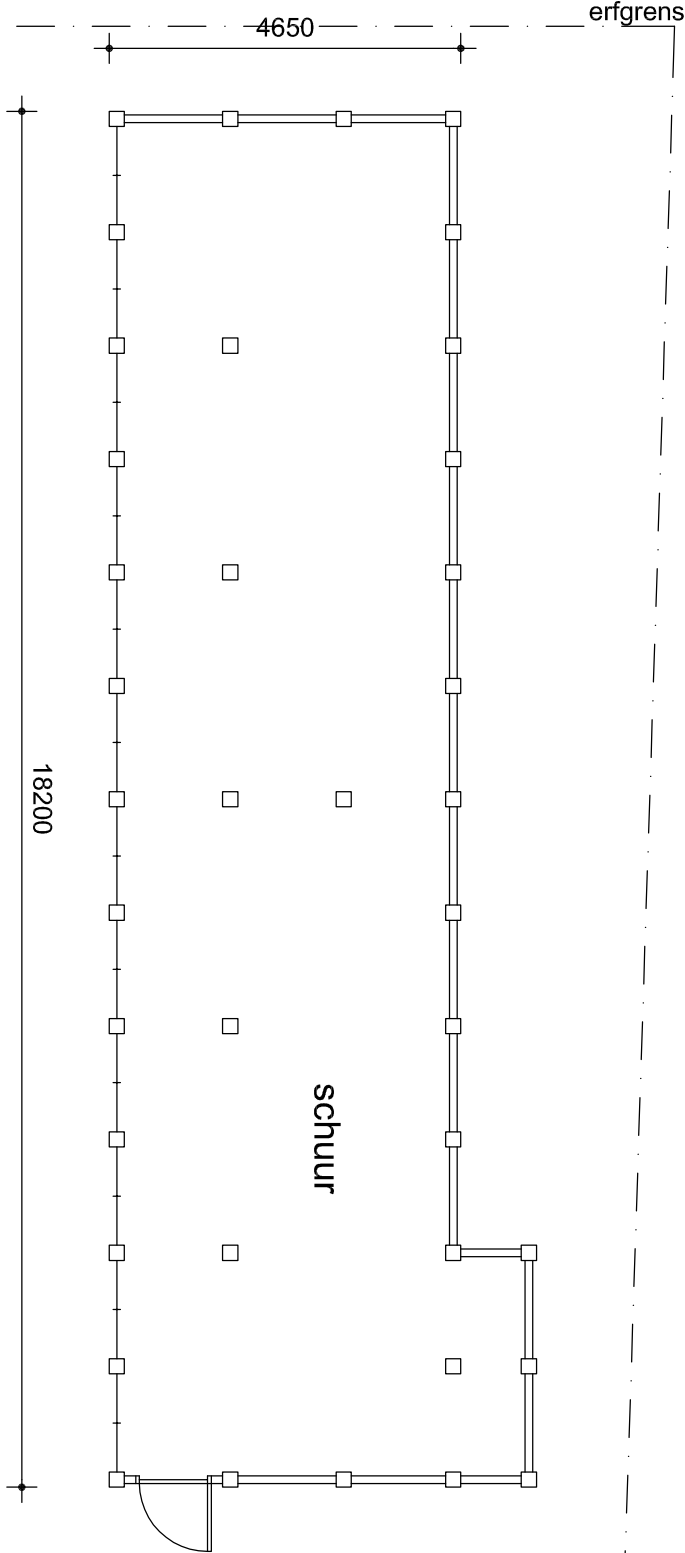

situatie
Kad. bekend :
Sectie :
No. :
Pl bekend :
Schaal :
gem. Bornckhorst
-
536
Dr. A. Ariënsstraat
58 Steenderen
1:500

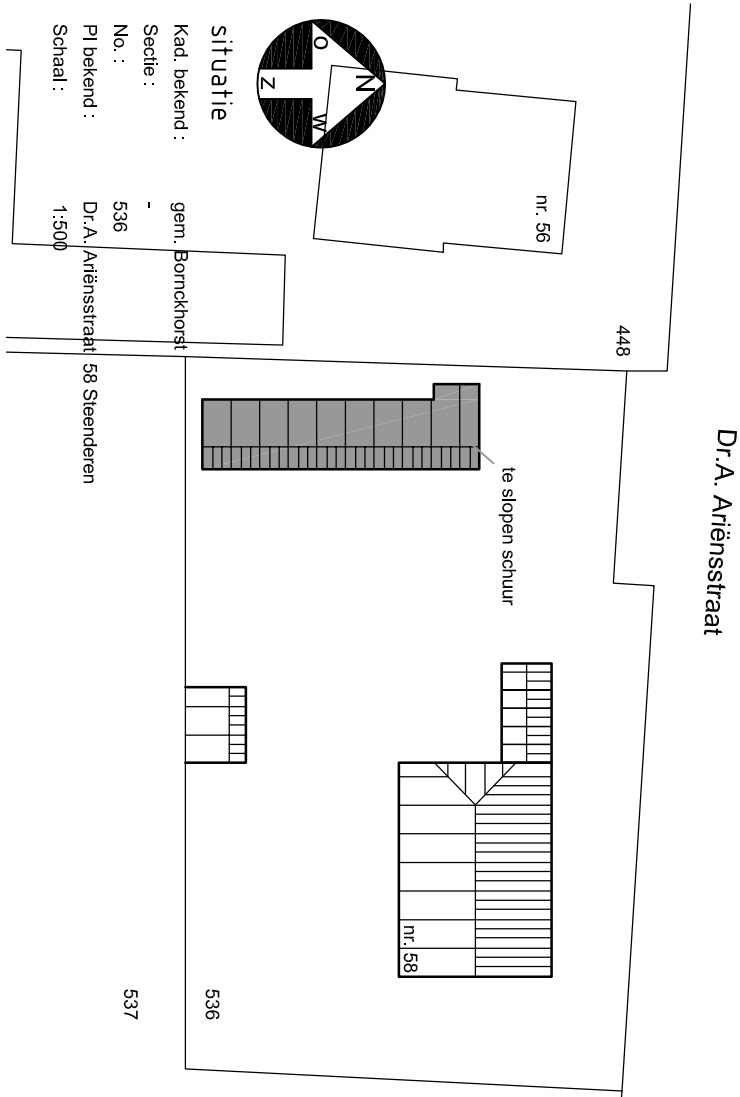

materialen bestaande, te slopen schuur
gevels: betonpalen en betonplanken
kozijnen: hout
dak: asbesthoudende golfplaten
constructie: houten balken
ramen: enkel glas

herbouw / vergroting kapschuur Steenderen

herbouw / vergroting kapschuur Steenderen			opmerkingen:	
onderwerp:	plattegronden, gevels en situatie BESTAAND			
aanvrager :	fam. W. Thuss Dr. A. Ariënsstraat 58 Steenderen		formaat	
schaal :	1:100 / 1:500		blad	
datum :	02-01-2018		1 van 3	

plattegrond begane grond