

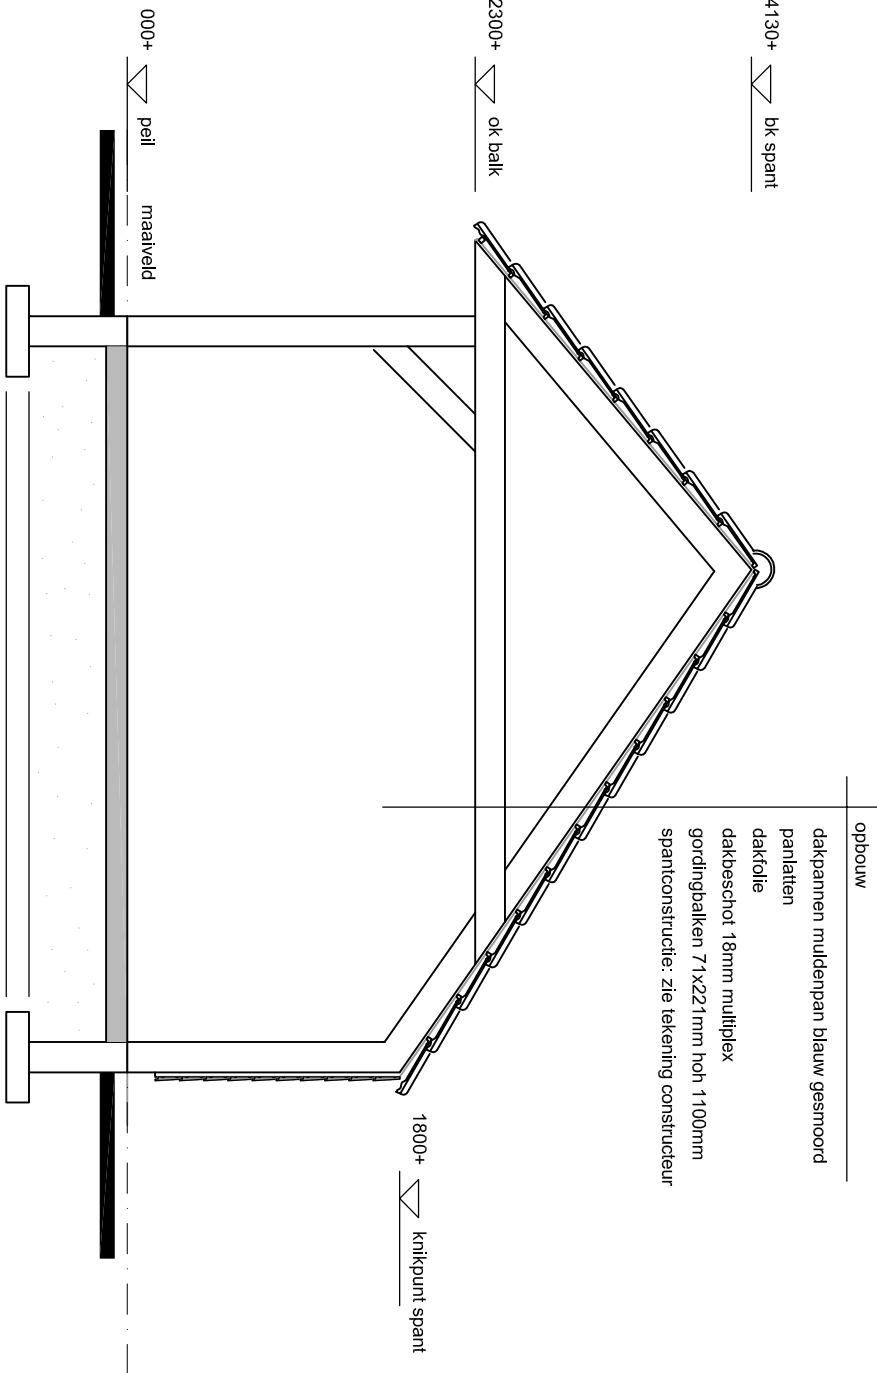


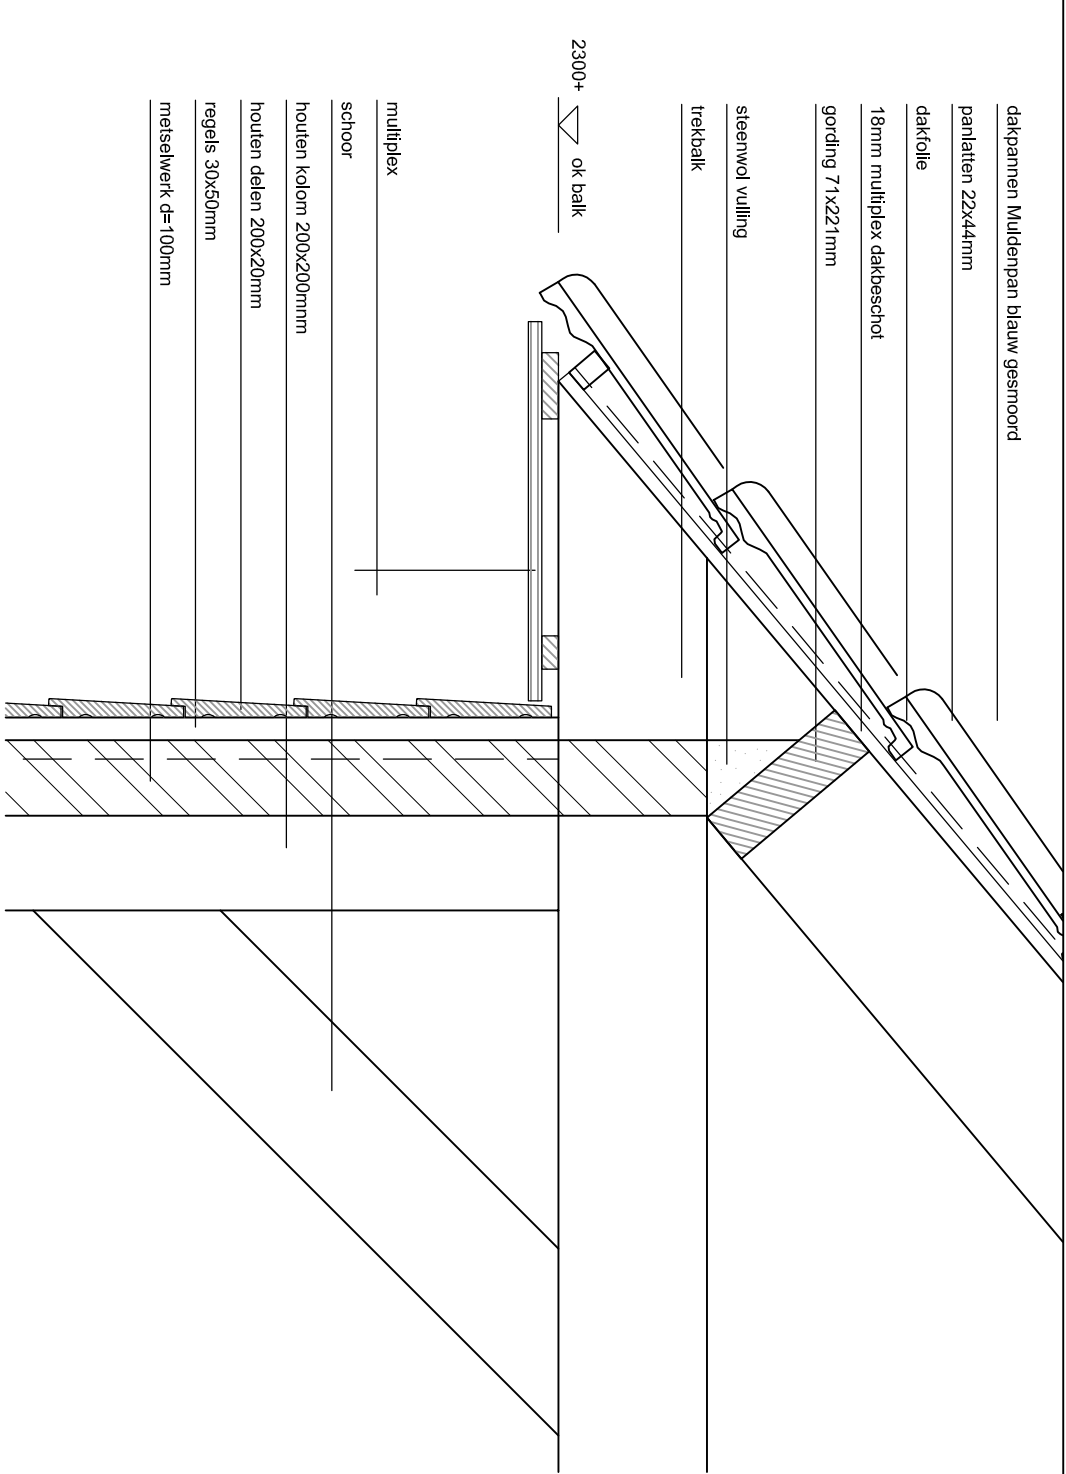

bouwkundige dwarsdoorsnede
voor constructieve opbouw, zie berekening constructeur

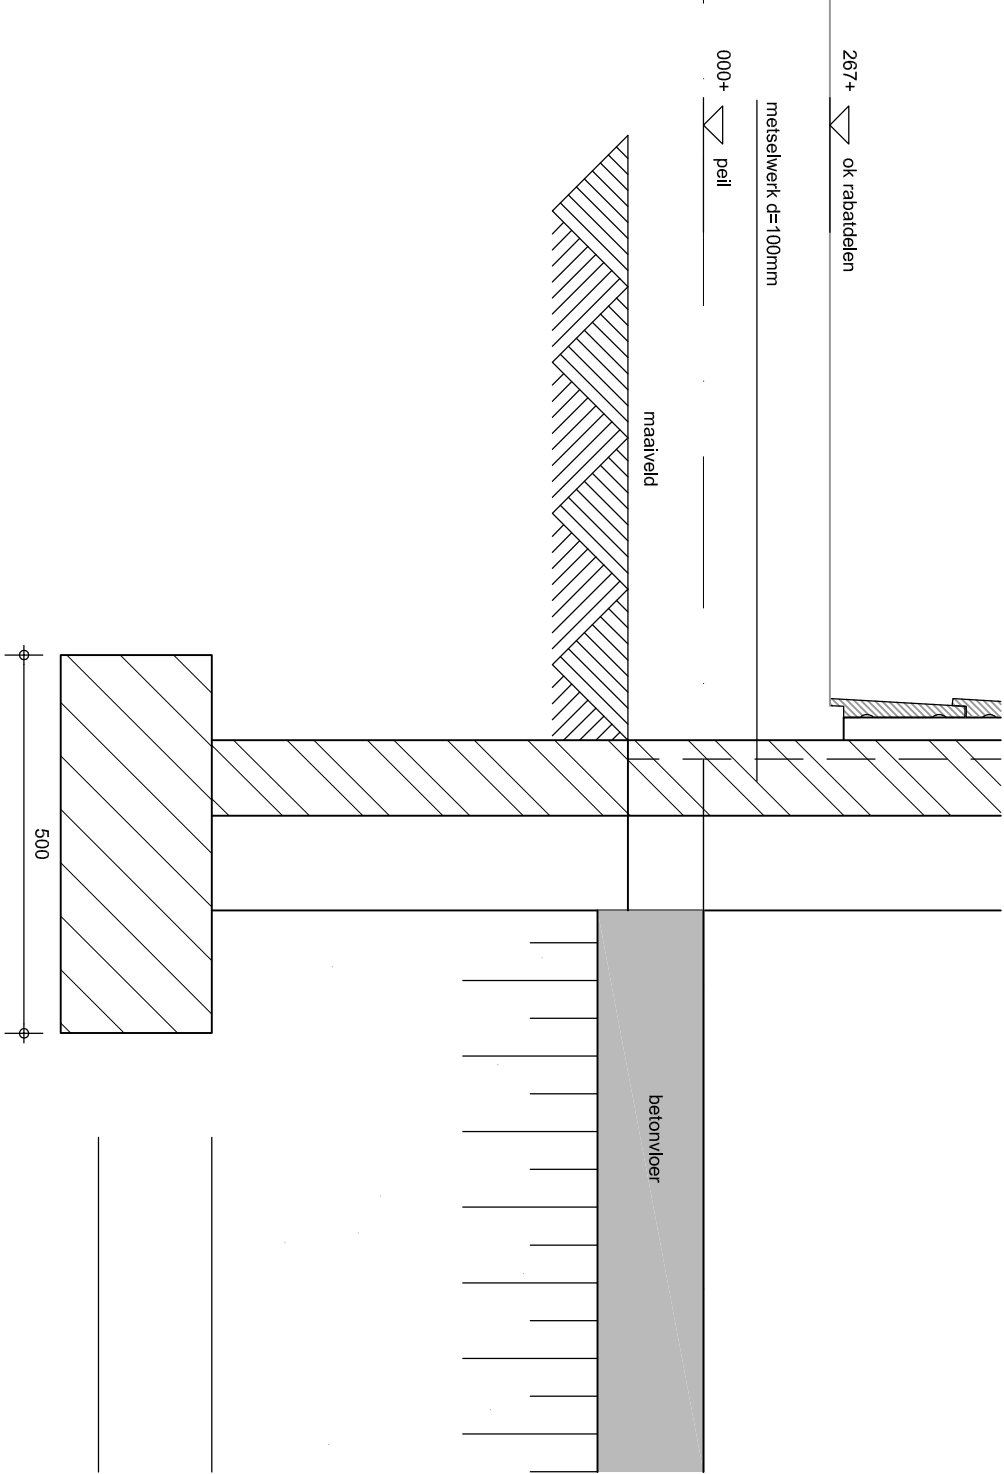

herbouw / vergroting kapschuur Steenderen					opmerkingen:	
onderwerp:	details 1:10 en doorsnede 1:50					
aanvrager:	fam. W. Thuss Dr. A. Arlensstraat 58 Steenderen					
schaal:	1:10 / 1:50			blad	A3	
datum:	02-01-2018			3 van 3		