




Detail: Takkenvanger

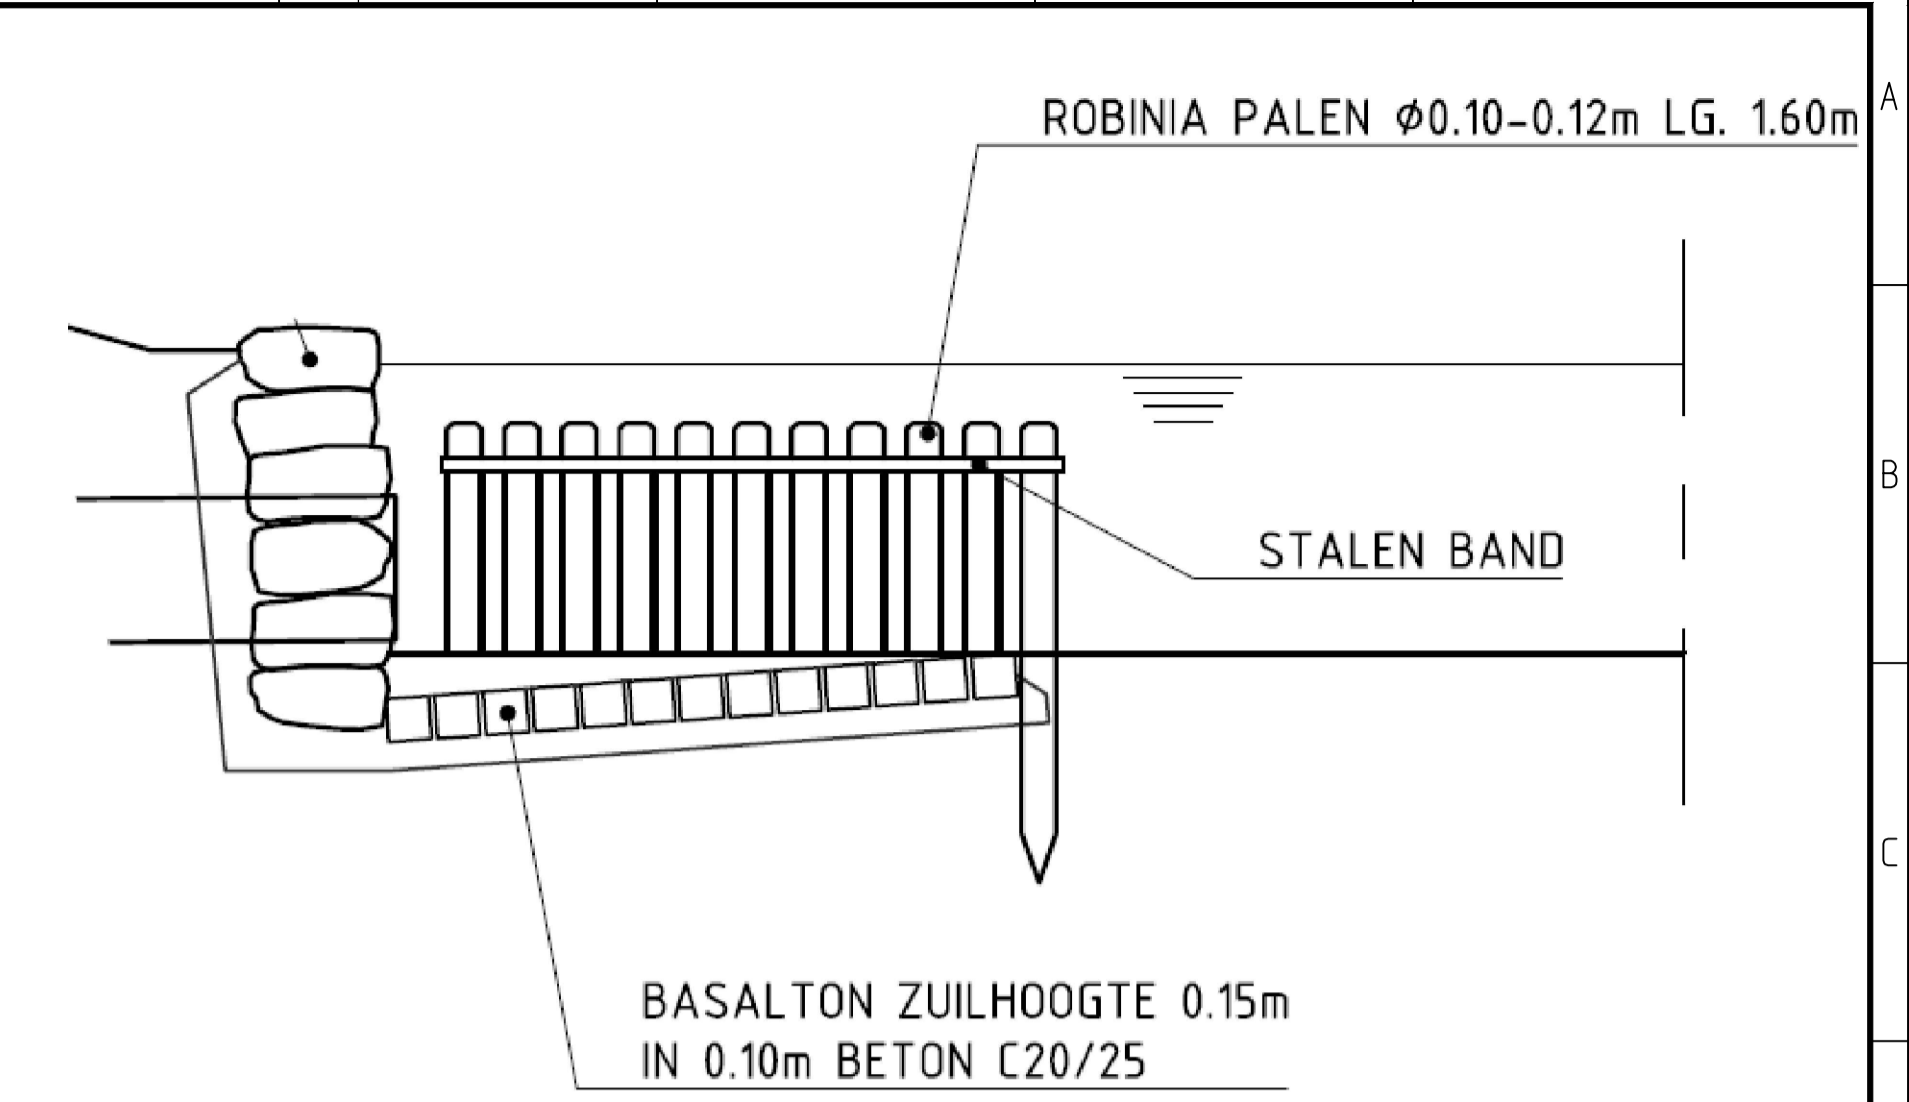

Detail: Uitstroomput

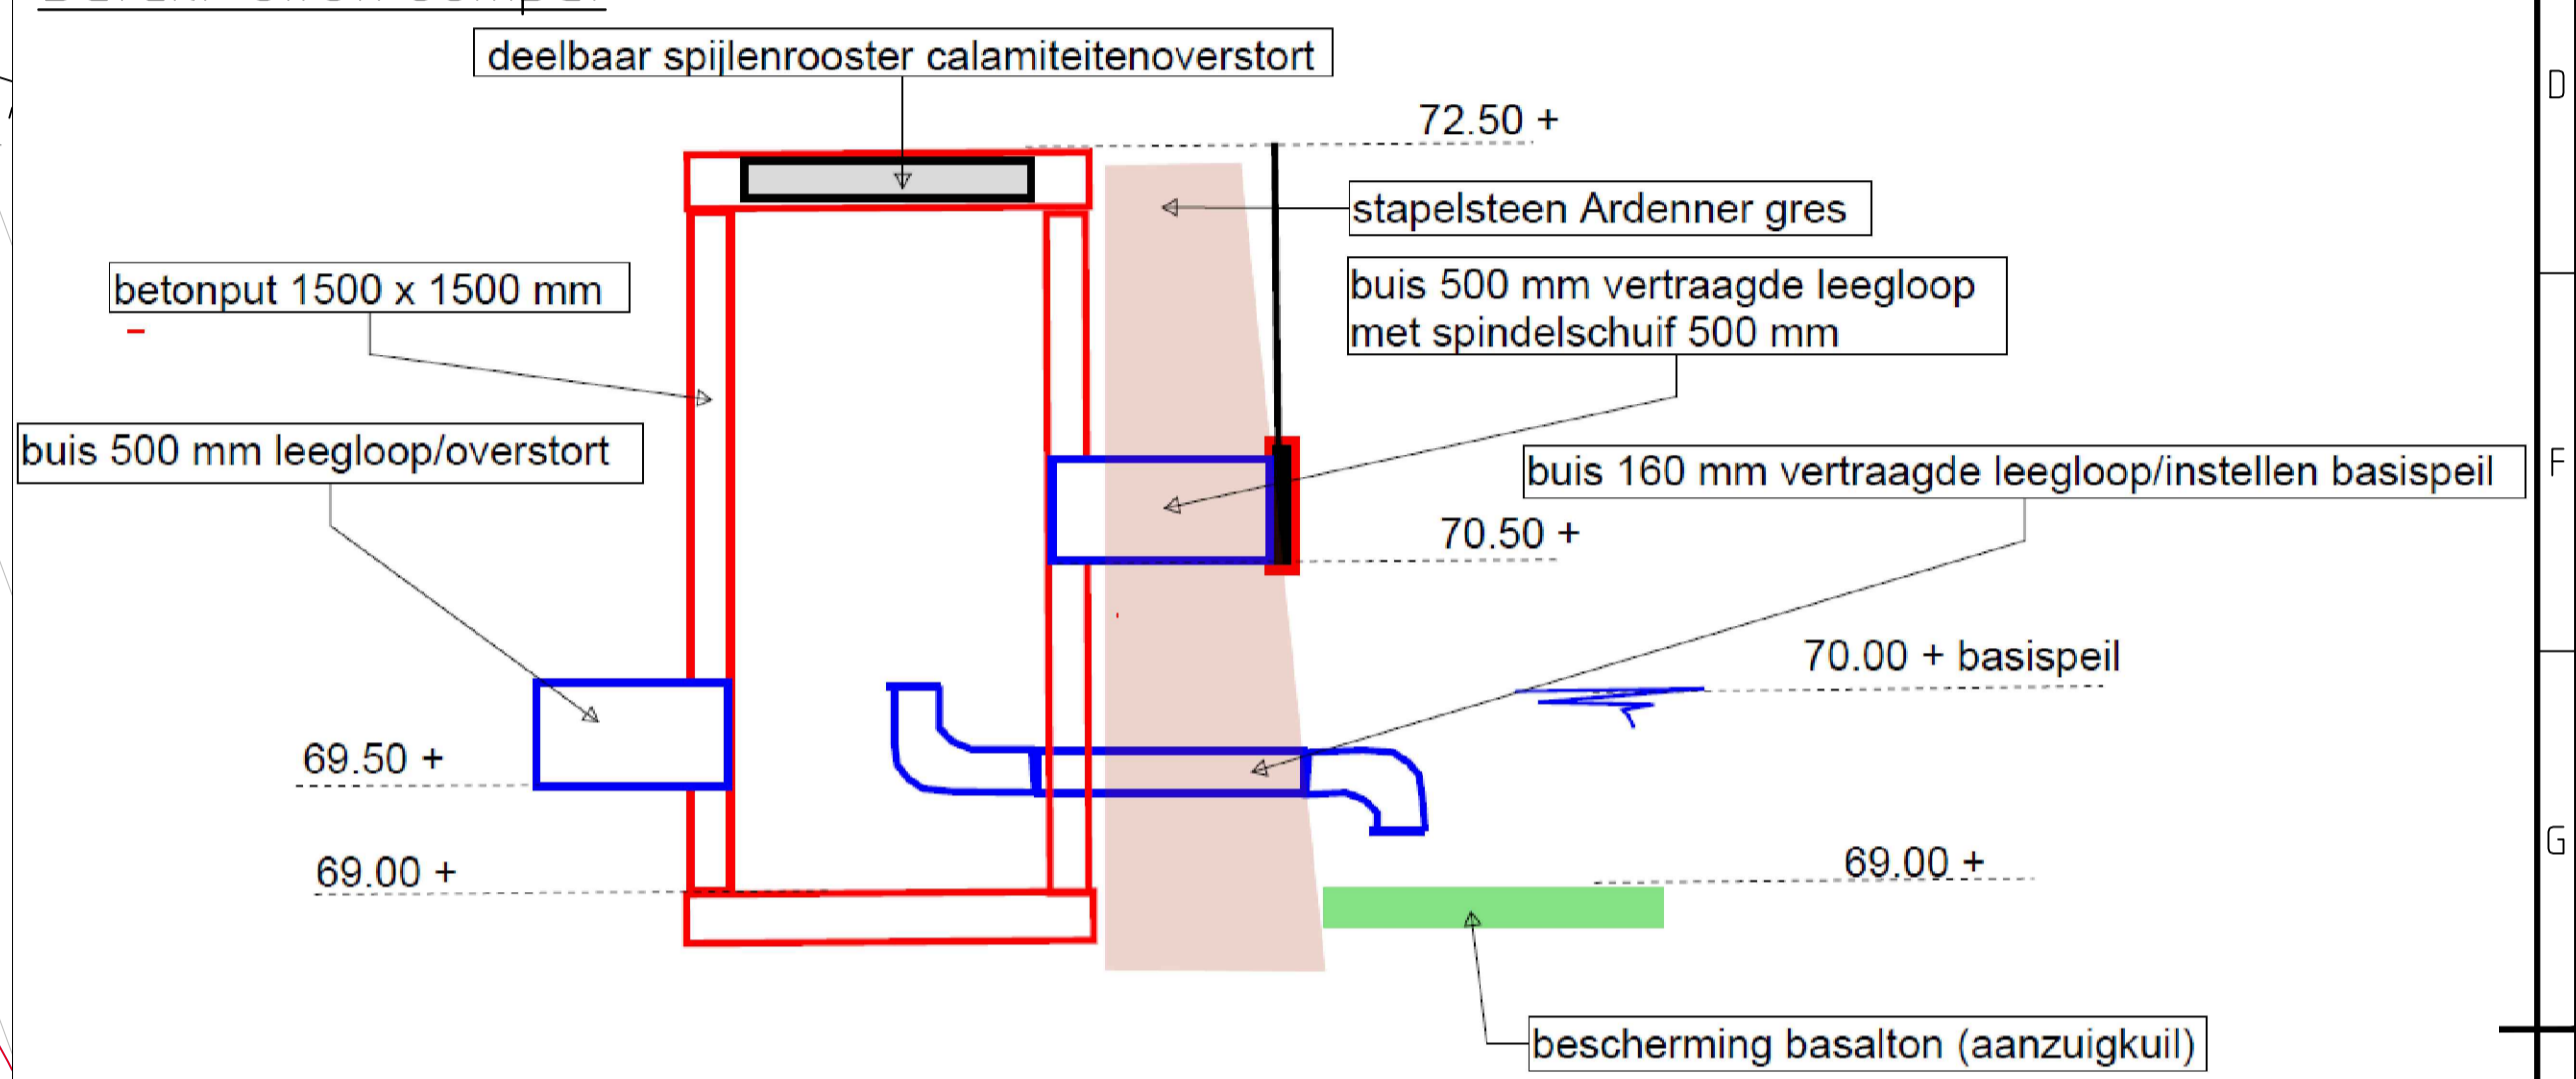

Principe doorsnede: In-/uitstroomvoorziening

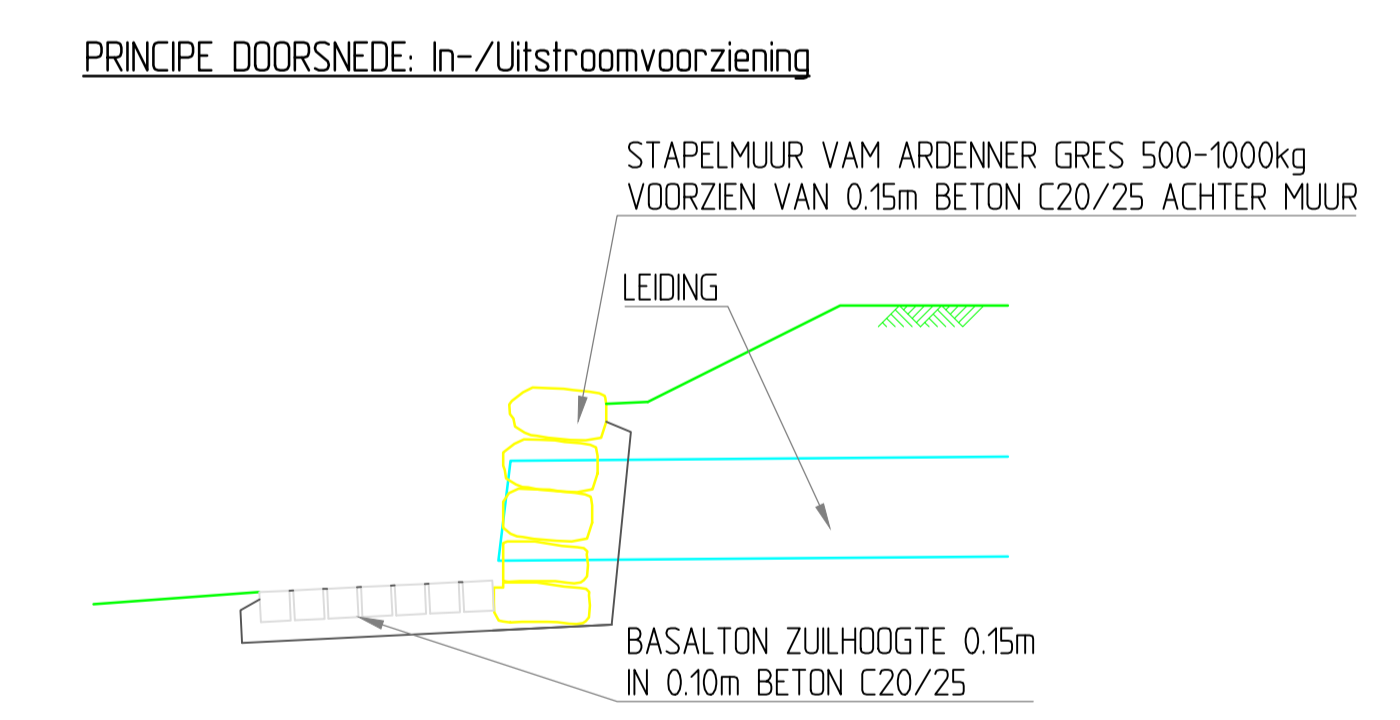

Wensbeeld: Frontmuren stapelsteen



0.1	Eerste uitgave	09-11-2017	MHE																				
nr.	Omschrijving wijziging	Datum	Getekend																				
		Provincie Limburg Boskalis Nederland Infra B.V.																					
Buitening Parkstad Limburg <b>Vergunningstekening</b> Leegloopvoorziening buffer Leeuw																							
<table border="1"> <tr> <th>naam</th> <th>functie</th> <th>paraaf</th> <th>datum</th> </tr> <tr> <td>opgesteld</td> <td>MHE</td> <td>Tekenaar</td> <td>09-11-2017</td> </tr> <tr> <td>geloofd</td> <td>ANE</td> <td>Coor. Verg.</td> <td>09-11-2017</td> </tr> <tr> <td>vrijgegeven</td> <td>VNI</td> <td>Ontw. Coor.</td> <td>09-11-2017</td> </tr> <tr> <td>vrijgegeven</td> <td>AKE</td> <td>Ong. Man.</td> <td>09-11-2017</td> </tr> </table>		naam	functie	paraaf	datum	opgesteld	MHE	Tekenaar	09-11-2017	geloofd	ANE	Coor. Verg.	09-11-2017	vrijgegeven	VNI	Ontw. Coor.	09-11-2017	vrijgegeven	AKE	Ong. Man.	09-11-2017	status: <b>Definitief</b> versie: 1.0 registr.: T-BPL001-3.11-WTW-045	
naam	functie	paraaf	datum																				
opgesteld	MHE	Tekenaar	09-11-2017																				
geloofd	ANE	Coor. Verg.	09-11-2017																				
vrijgegeven	VNI	Ontw. Coor.	09-11-2017																				
vrijgegeven	AKE	Ong. Man.	09-11-2017																				
		formaat: A1 schaal: n.v.t.																					

