


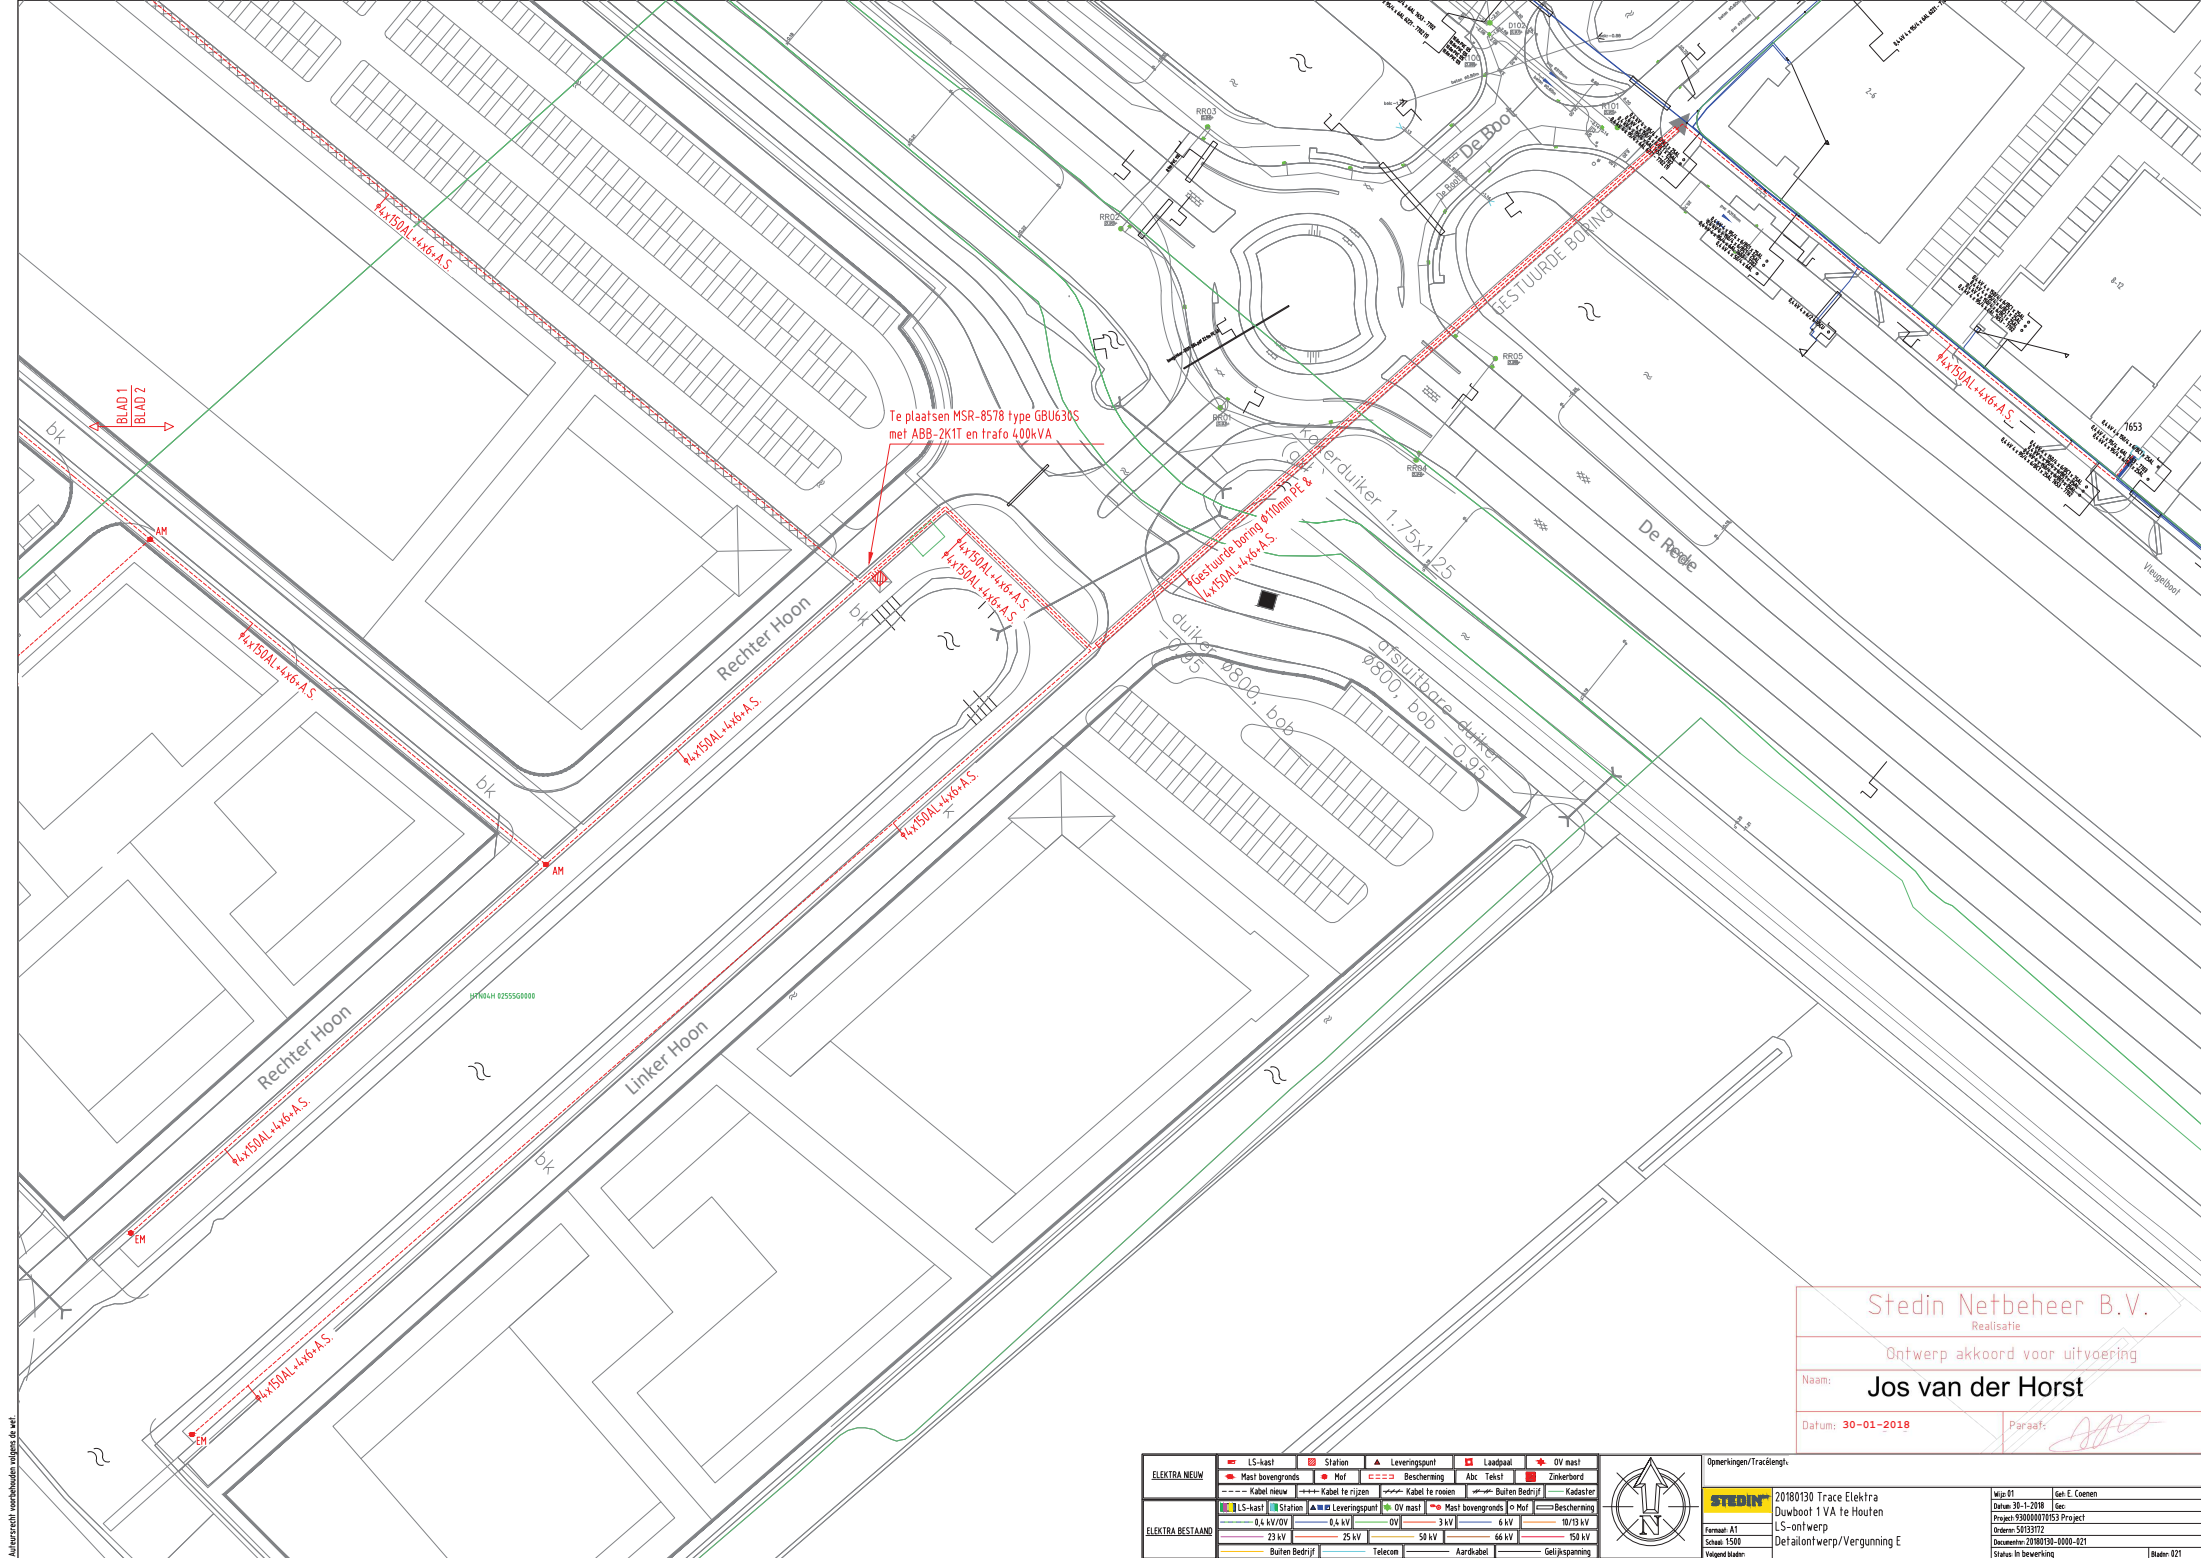

Te plaatsen MSR-8578 type GBU630S met ABB-ZKIT en trafo 400kVA

ELEKTRA NIEUW	LS-aast	Station	Leveringspunt	Laadpaal	OV mast
	Mast bovengronds	Mof	Bescherming	Abc Tekst	Zwembord
ELEKTRA BESTAAND	Kabel nieuw	Kabel te rijzen	Kabel te roeien	Buiten Bedrijf	Kabelster
	LS-aast	Station	Leveringspunt	OV mast	Mast bovengronds
	0.1 kV/OV	0.6 kV	OV	3 kV	6 kV
	23 kV	75 kV	50 kV	66 kV	110/13 kV
	Buiten Bedrijf	Telecom	Aardkabel	Gelijkspanning	



Opmerkingen/Tracielengte



20180130 Trace Elektra
Duwboort 1 VA te Houten
LS-ontwerp
Detailontwerp/Vergunning E

Wijze BT	Gen E Coenen
Datum 30-1-2018	Des
Project 93000007053	Project
Order 50131172	
Document 20180130-0000-021	Status In bewerking
	Bladz 021

Stedin Netbeheer B.V.
Realisatie

Ontwerp akkoord voor uitvoering

Naam: Jos van der Horst

Datum: 30-01-2018

Parasat:

Auteursrecht voorbehouden volgens de wet