


Auteursrecht voorbehouden volgens de wet.

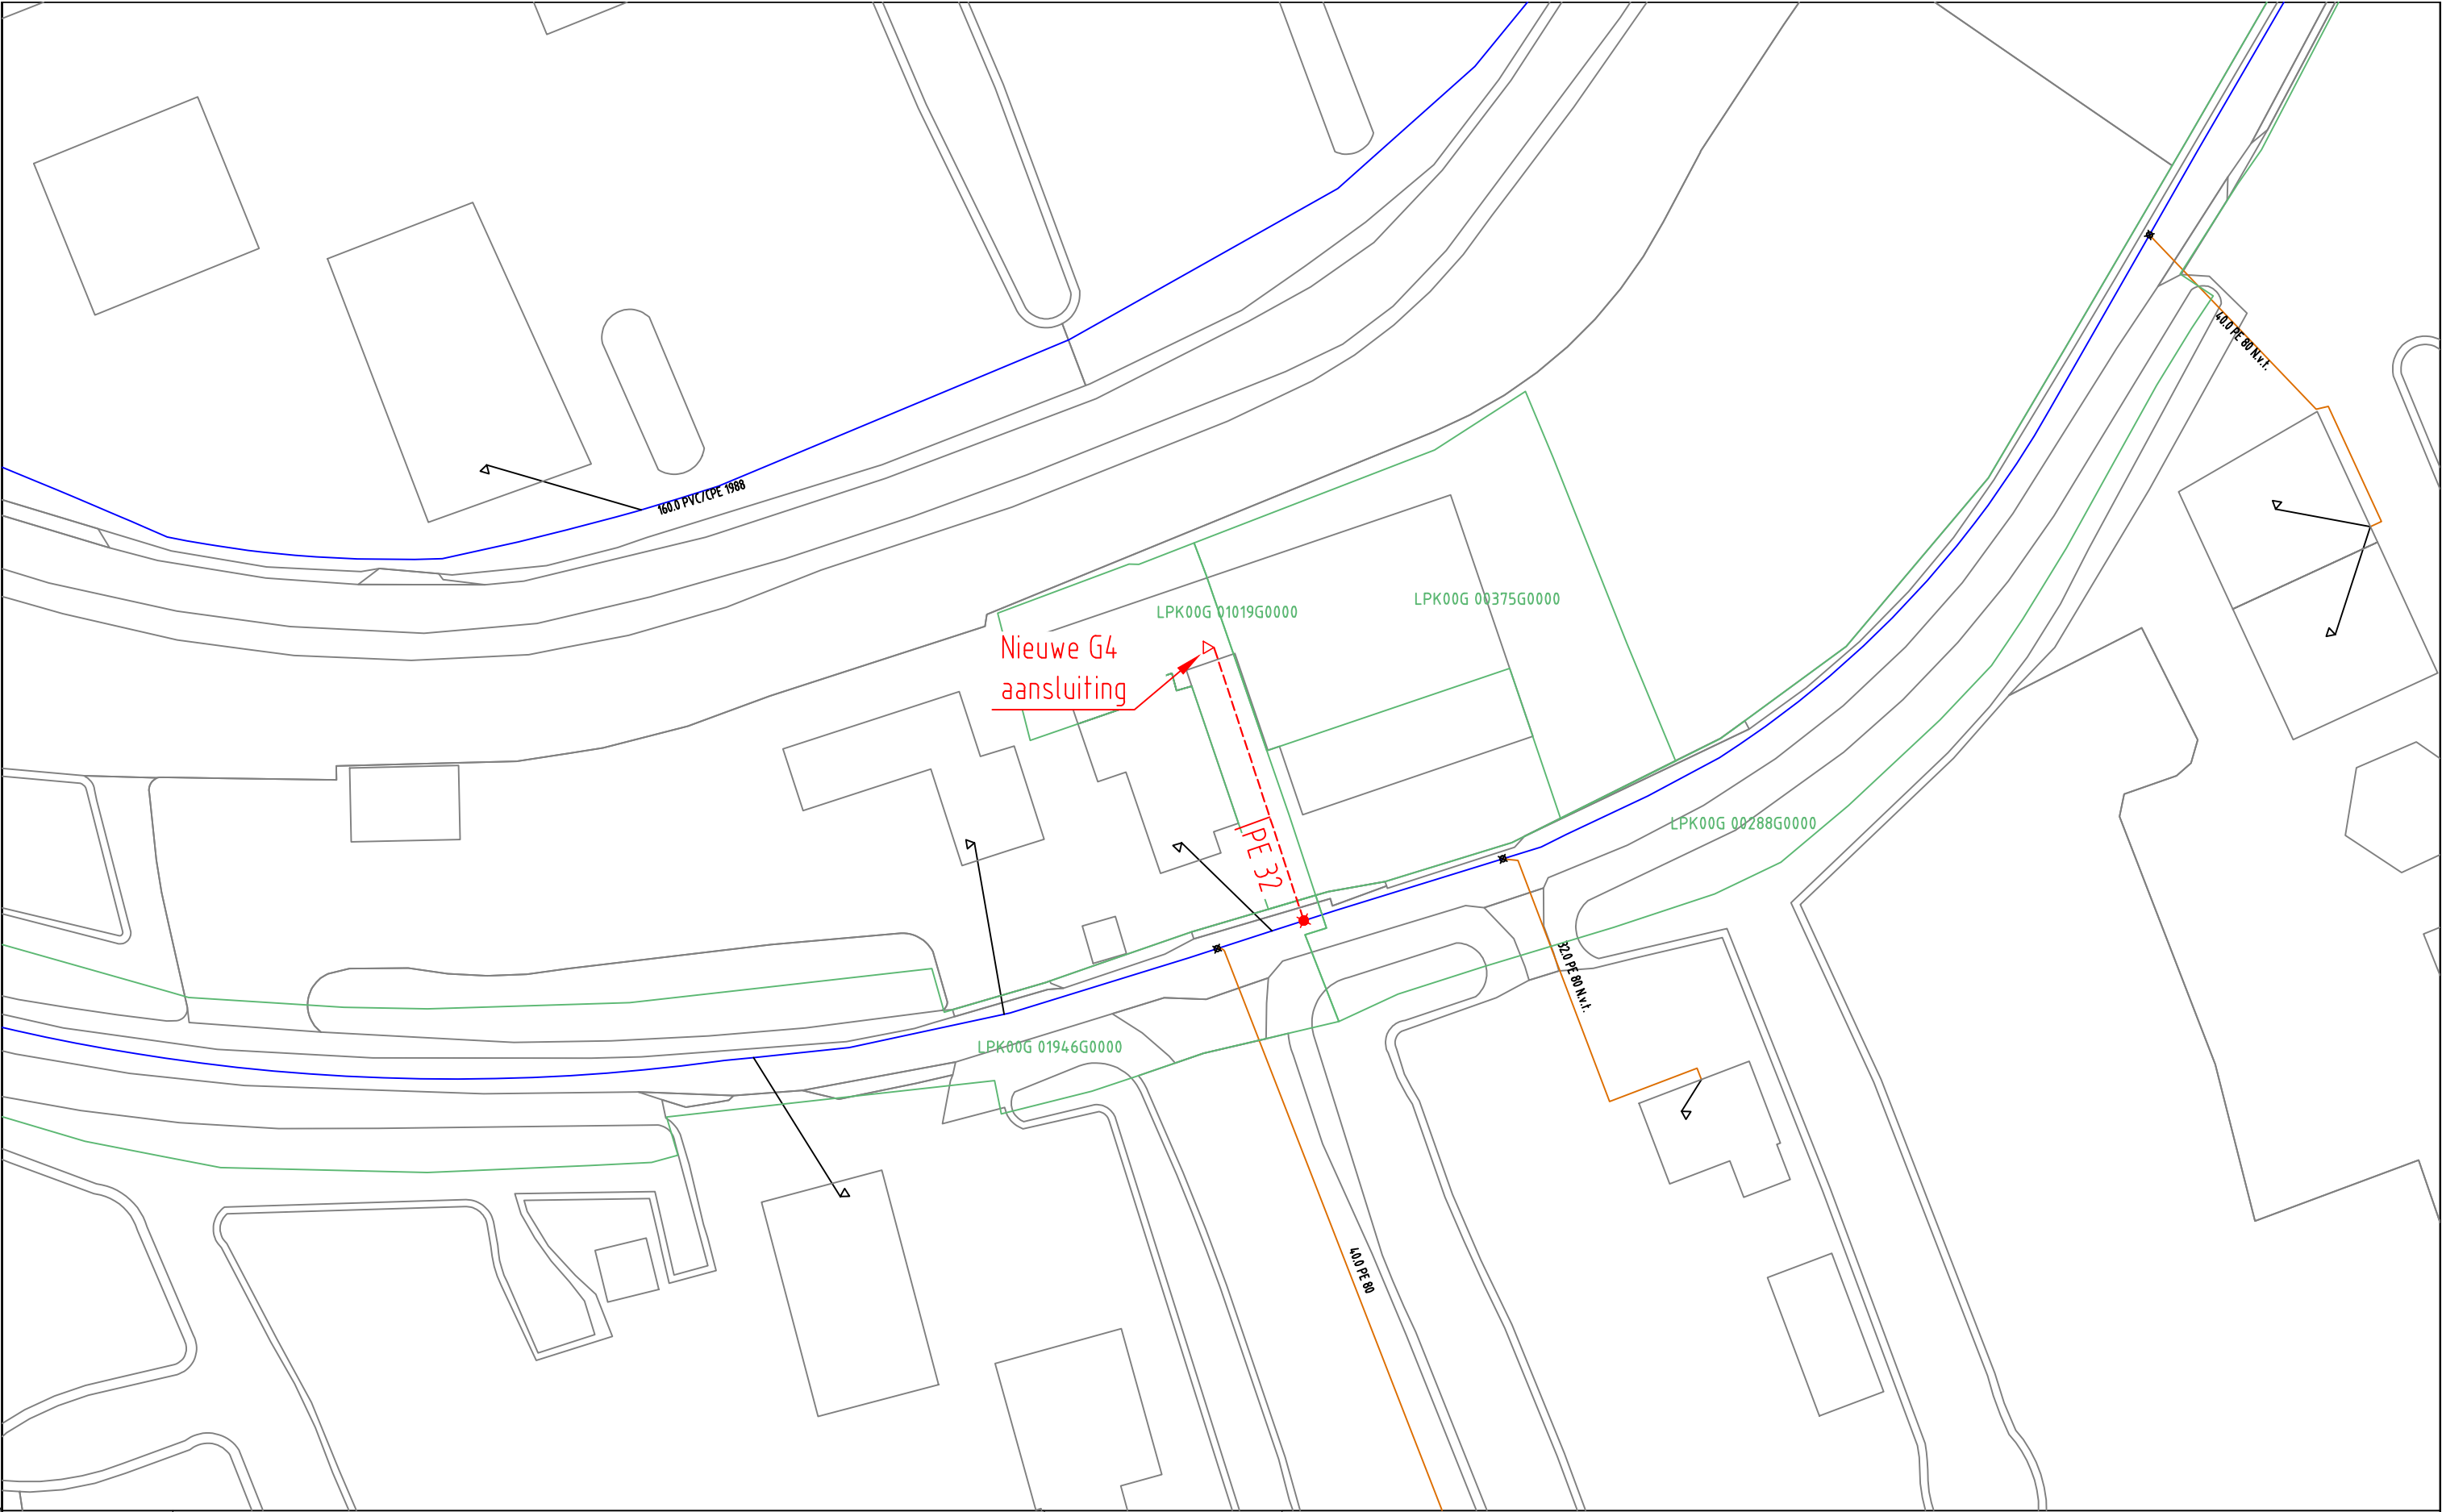

|              |                     |                       |                       |                         |               |                 |   |                                   |  |  |  |  |  |              |         |
|--------------|---------------------|-----------------------|-----------------------|-------------------------|---------------|-----------------|---|-----------------------------------|--|--|--|--|--|--------------|---------|
| GAS NIEUW    | Station             | Buitenkast            | LD-aansluiting        | Aanboring               | T-stuk        | Afsluiter       | Bescherming   | Opmerkingen/Tracélengte; 100 mBar |  |  |  |  |  |              |         |
|              | Eindstuk            | Verloopstuk           | Materiaalovergang     | Leeftijdsovergang       | Abc Tekst     | Zinkerbord      | Isolatiekoppeling   |                                   |  |  |  |  |  |              |         |
| GAS BESTAAND | --- Leiding nieuw   | +++ Leiding te rijzen | /// Leiding te rooien | Buiten Bedrijf          | Afblaa        | Kadaster        | <div> <b>STEDIN</b></div> <div>20180103 Trace Gas<br/>Cabauwsekade 19 A te Lopik<br/>LD-ontwerp<br/>Detailontwerp/Vergunning G</div> <div>Formaat: A3<br/>Schaal: 1:500<br/>Volgend bladnr:</div> |                                   |  |  |  |  |  |              |         |
|              | Station             | Buitenkast            | ▲ Leveringspunt       | ■ Aanboring             | ● T-stuk      | Afsluiter       |   |                                   |  |  |  |  |  | Bescherming  | ○ Sifon |
|              | / Materiaalovergang | Leeftijdsovergang     | □ Eindstuk            | ► Reparatiestuk         | ► Verloopstuk | ▼ Diepteligging |   |                                   |  |  |  |  |  | ⚙ KB annode  |         |
|              | ◇ Isolatiestuk      | ⚙ Stoppelpunt         | ■ Zakbaak             | ■ Ext. huisdrukregelaar | ⚙ KB meetpaal | ■ KB meetpunt   |   |                                   |  |  |  |  |  | ⚙ Lekherstel |         |
|              |                     | 30/100/200 MBar       | 30 MBar               | 100 MBar                | 200 MBar      | 1 - 4 Bar       | 8 Bar   | Buiten Bedrijf                    |  |  |  |  |  |              |         |