



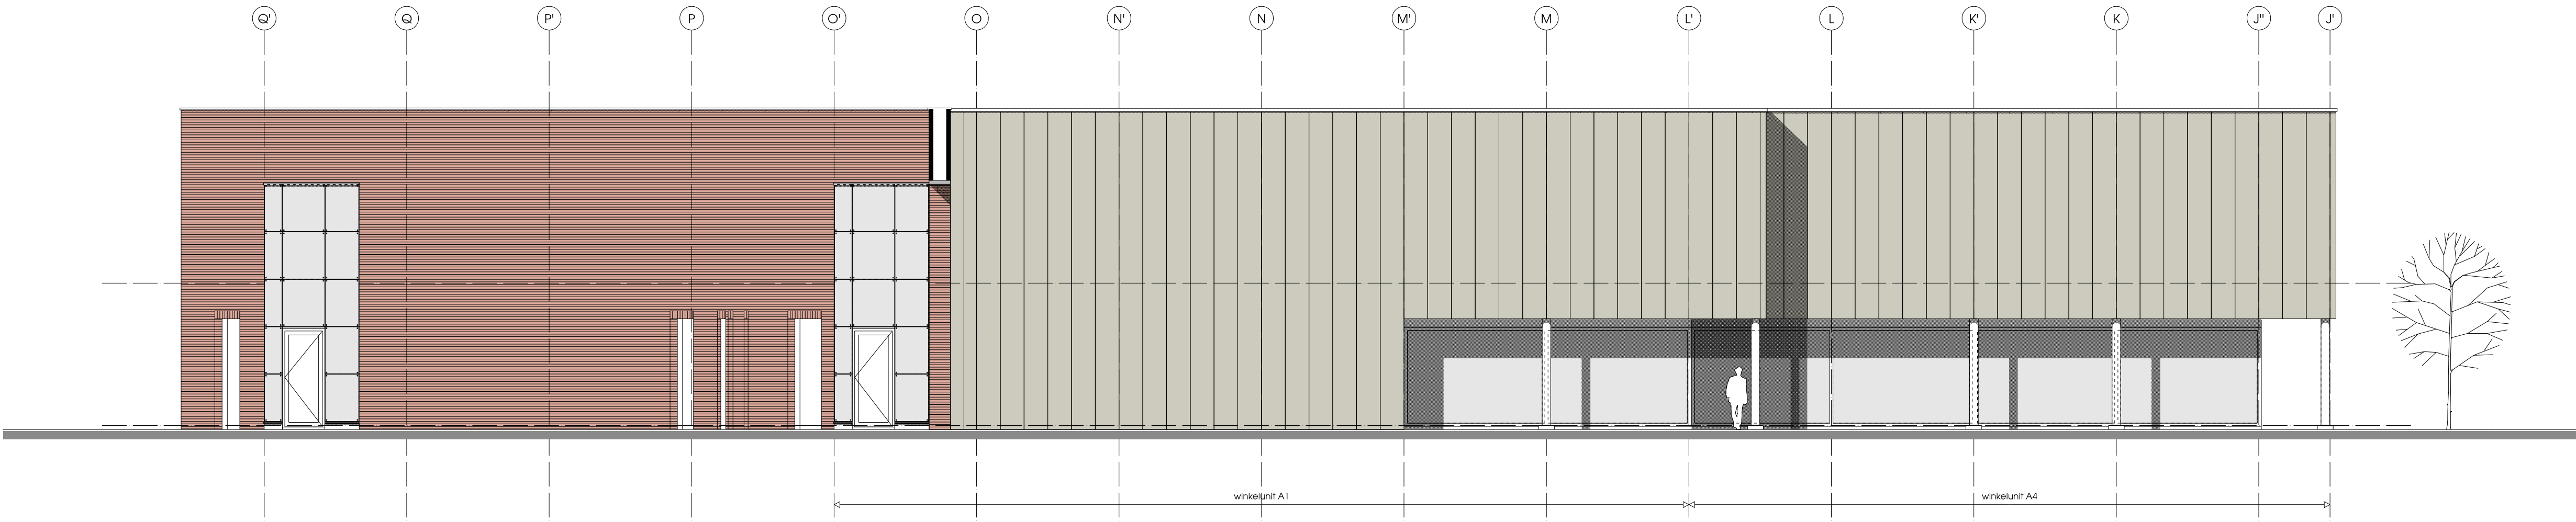


- zuidgevel bestaand -

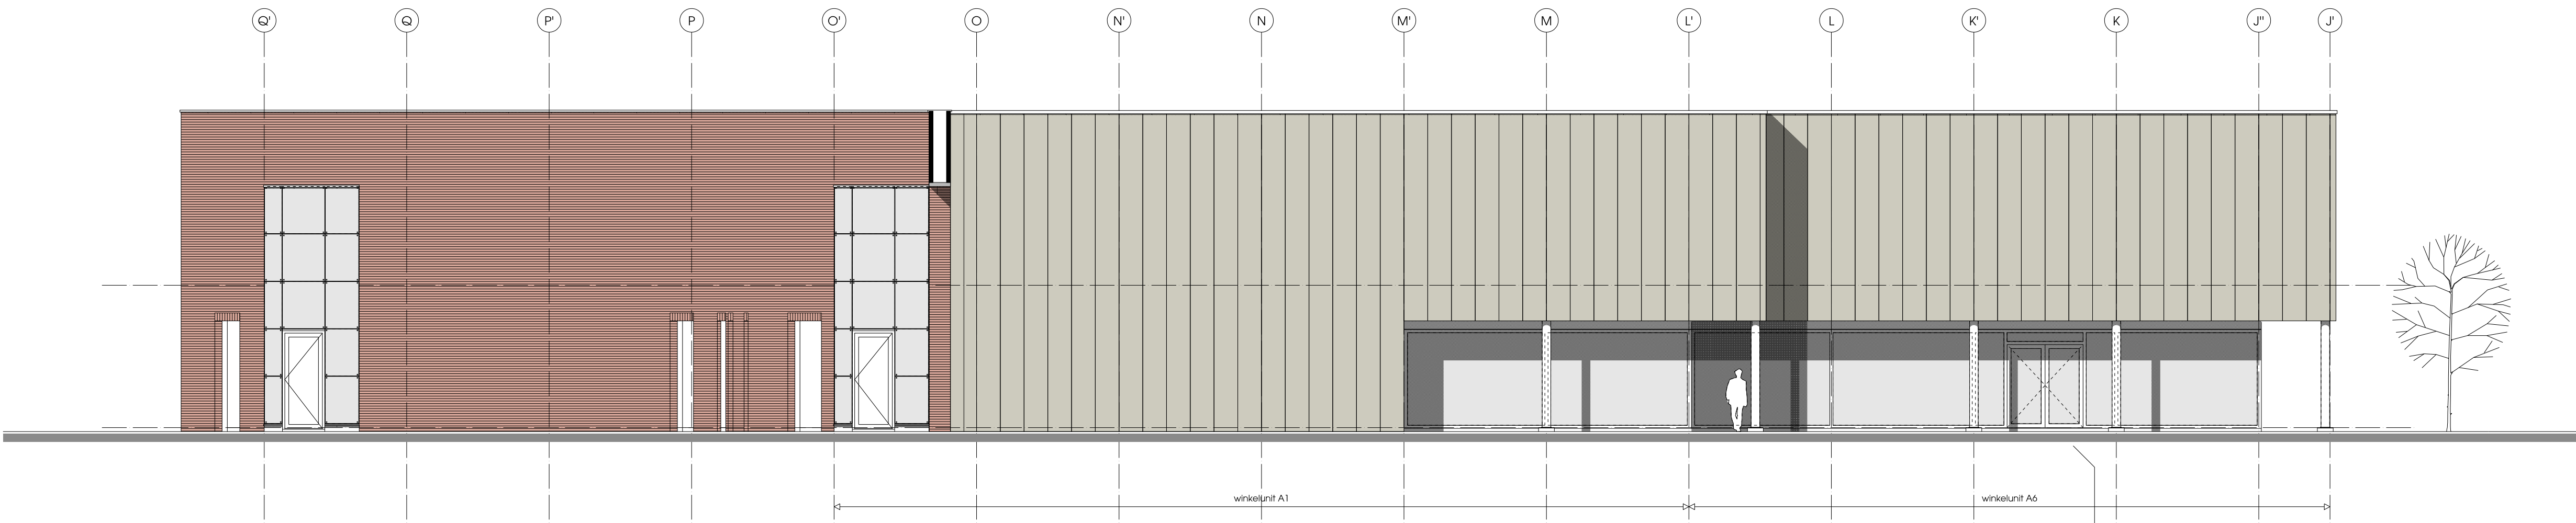

- zuidgevel nieuw -

nieuw te plaatsen aluminium entreepui
n.v. leverbaar: veiligheidsbeglazing
vervalste < 2,2 W/m²K
uitvoering als bespaarpaneel
vrije doorgang > 850 x 2100 mm

- renoval B
- algemeen
- er dient te worden gebouwd overeenkomstig de voorschriften uit het Bouwbesluit
 - alle maten in het werk te controleren, c.q. te nemen
 - maat/detailwijzigingen voorbehouden i.v.m. nadere uitwerking
 - peil = bovenkant afgewerkte vloer
 - verantwoordelijkheid voor de maatvoering van de situatie voor rekening van opdrachtgever
 - de als bijlage bij de bouwvoorvraag bijgevoegde bouwbesluitbepalingen zijn onderdeel van de tekeningen en dienen bij de uitvoering geraadpleegd te worden
 - afmeten van toe te passen materialen dienen tijdig voor uitvoering door de aannemer ter goedkeuring aan de afdeling bouw- en woningbeheer te worden voorgelegd
 - beton-, hout- en staalconstructies uitvoeren volgens tekeningen en berekeningen constructeur
 - stalen latten, kolommen e.d. in buitenmuren of buitenruimte thermisch verzinken conform NEN 1275
 - een scheidingconstructie van een bad- of toilet ruimte, heeft ter plaatse van een bad of douche over de lengte van ten minste 3 meter tot een hoogte van 2,1 meter boven de vloer van die ruimte en tot een minimale hoogte van 1,2 meter voor de overige wanden een conform NEN 2778 bepaalde wateropname die gemiddeld niet groter is dan 0,01 kg(m.s) en op geen enkele plaats groter dan 0,2 kg (m.s)
 - dagmast buitendeuren > 900x2300mm
 - dagmast binnendeuren > 900x2300 mm

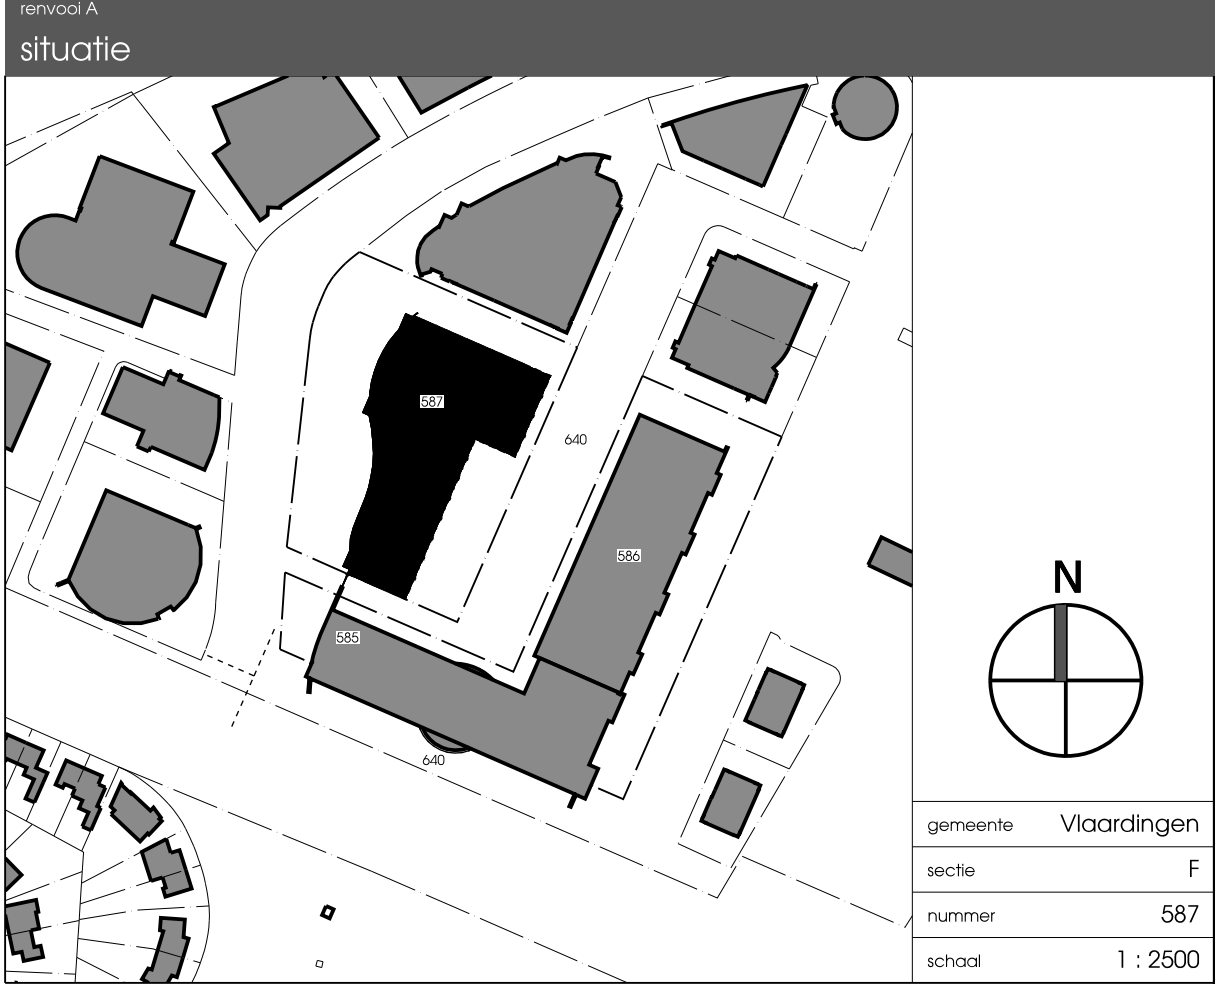

splitting units A-1 en A-4 woonboulevard Hoogstad

wijziging gevel			DO.17048.04
opdrachtgever	projectnummer	versie	
MVGM Vastgoedmanagement	W17048		
fase	datum		
Definitief Ontwerp	16.01.2018		
projectarchitect	projectleider	schaal	
H. Beeflink	B. Ankersmit	1:100	

Hengelostraat 221 • 7521AC Enschede • T 053 4824040 BTW nr. NL8151.87.257.B01 • KvK 08.21.90.03 • www.blm-architecten.nl

