


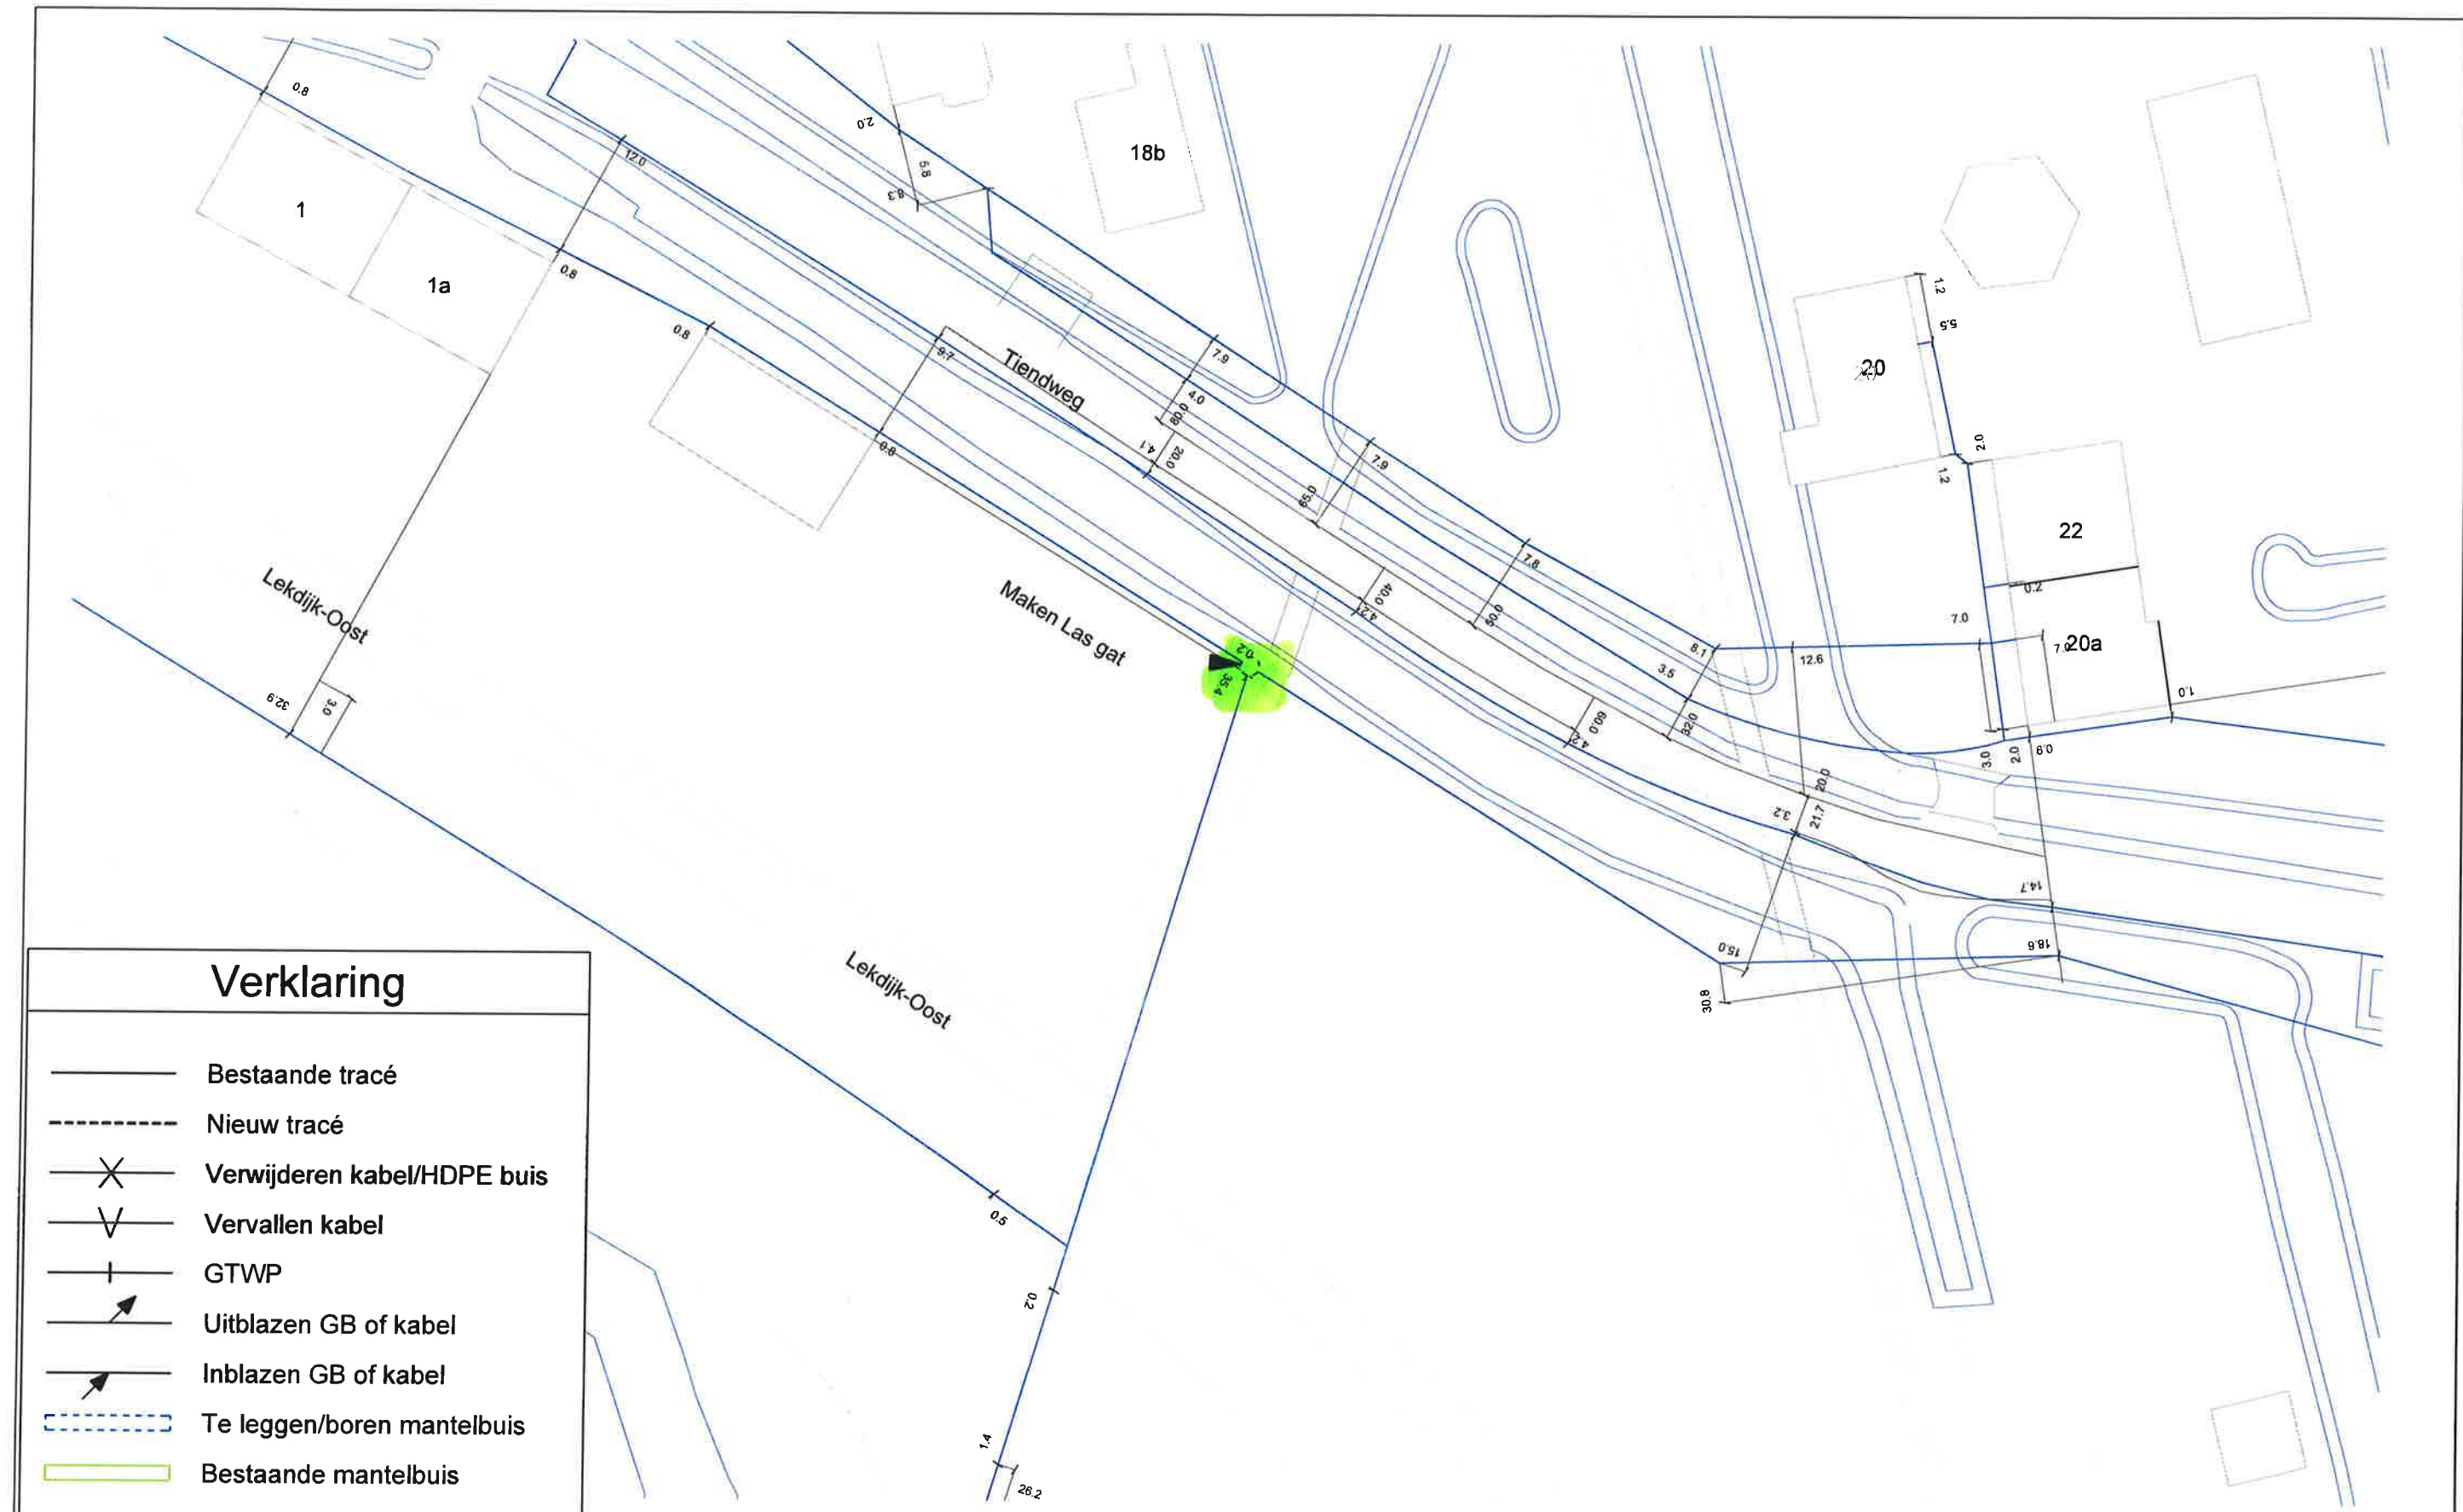

Verklaring

- Bestaande tracé
- - - Nieuw tracé
- ✕ Verwijderen kabel/HDPE buis
- ∨ Vervallen kabel
- ⊥ GTWP
- ↗ Uitblazen GB of kabel
- ↖ Inblazen GB of kabel
- - - Te leggen/boren mantelbuis
- Bestaande mantelbuis
- ☒ Nieuwe KVD
- ☒ Bestaande KVD
- ⊙ Las Gat
- | Tracé inhoud Tracé inhoud

uitg	datum	eng
1	22-01-2018	NAR
2		
3		
4		
5		
6		



1:500
A3

auteursrechten VolkerWessels Telecom, nadruk verboden

CGB : LEKDIJK OOST-3
WPL : SCHOONHOVEN



TKNR : B0052650