




Profiel H-H': profiel ter hoogte van te dempen watergang
schaal 1:100

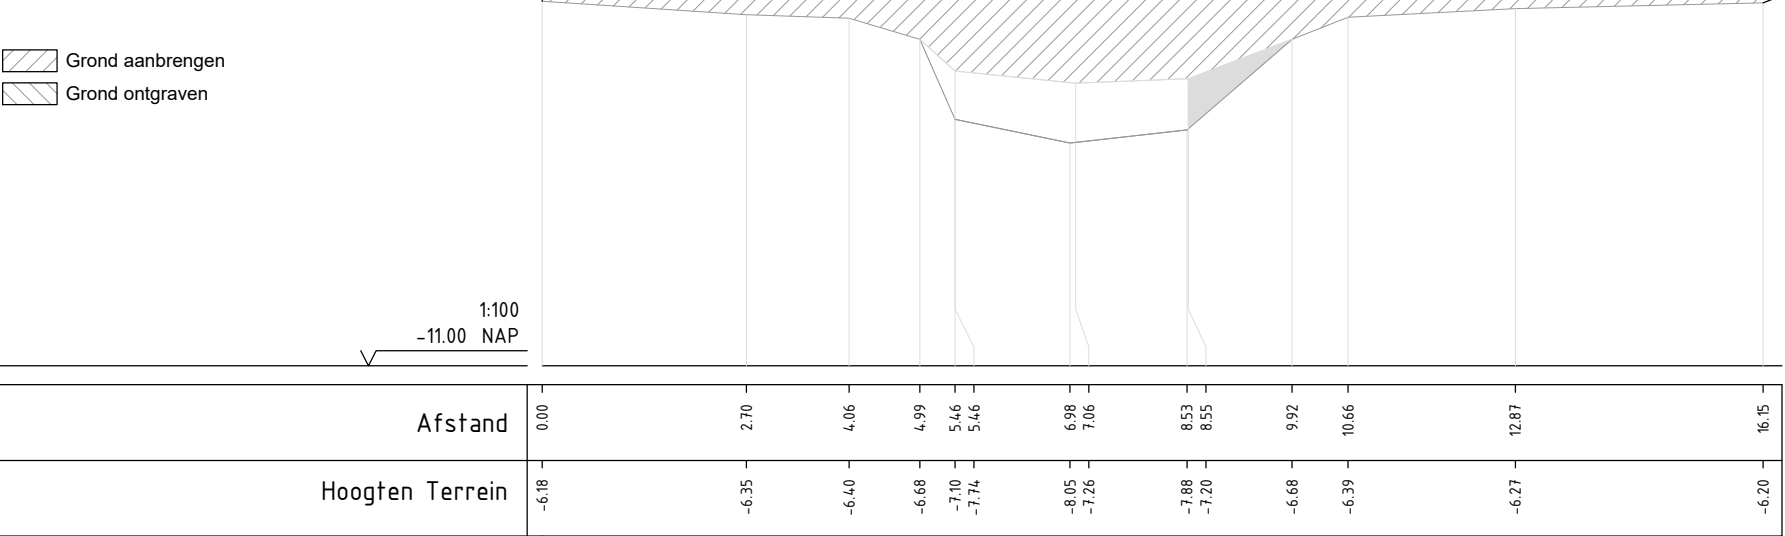


Profiel I-I': bestaande watergang, aansluiting ondehoudspad en kade
schaal 1:100

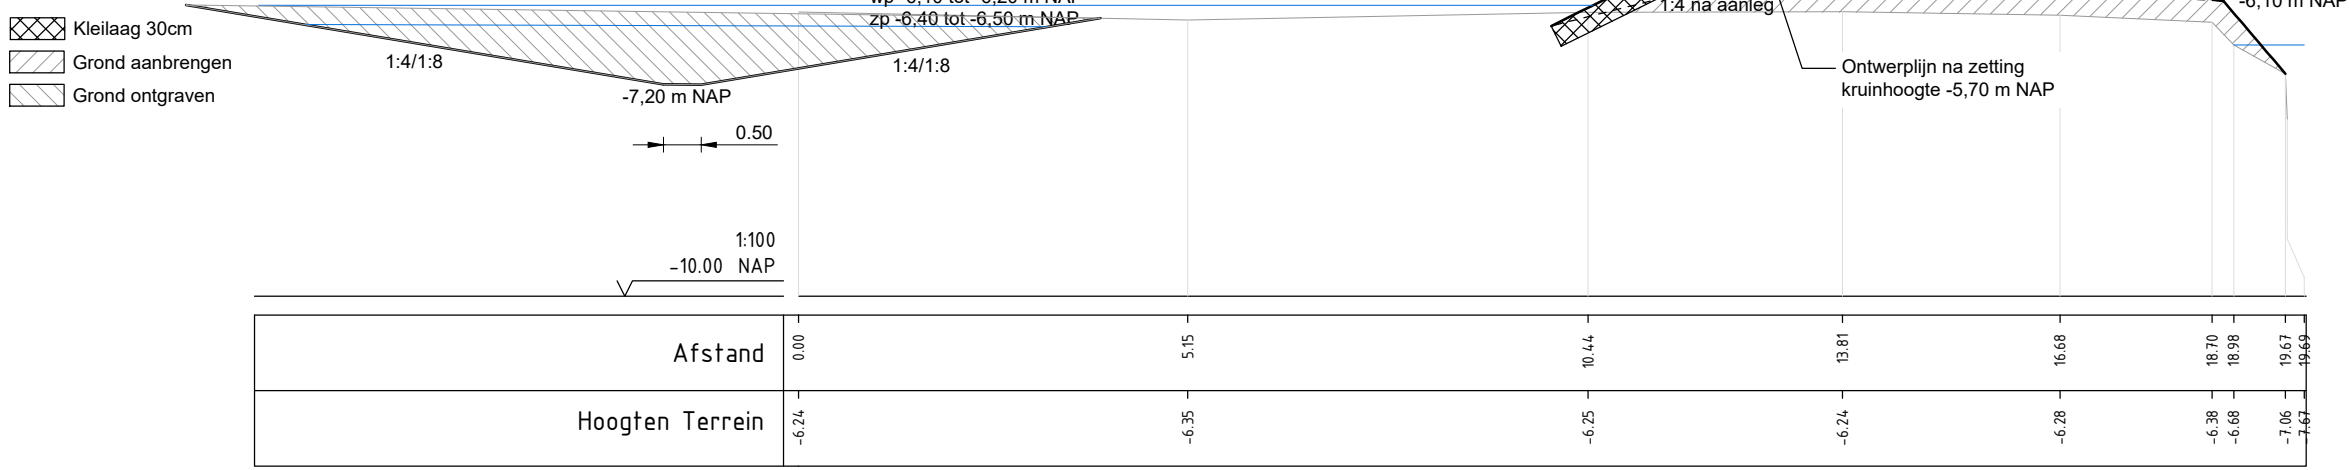


Profiel J-J': bestaande watergang, aansluiting ondehoudspad, kade en plagvlak
schaal 1:100

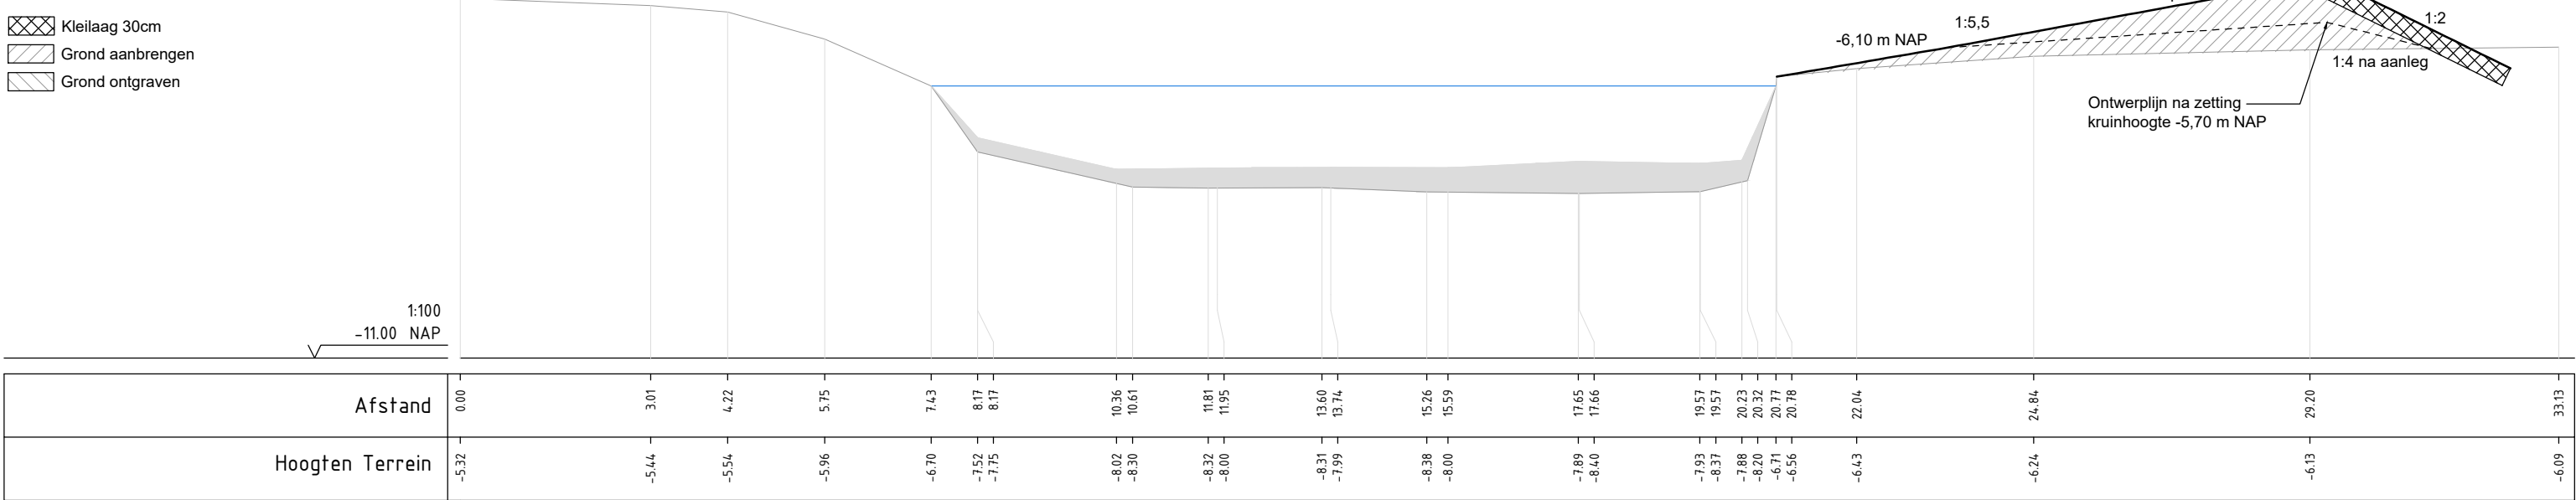


Profiel K-K': bestaande watergang, aansluiting ondehoudspad, kade en plagvlak
schaal 1:100

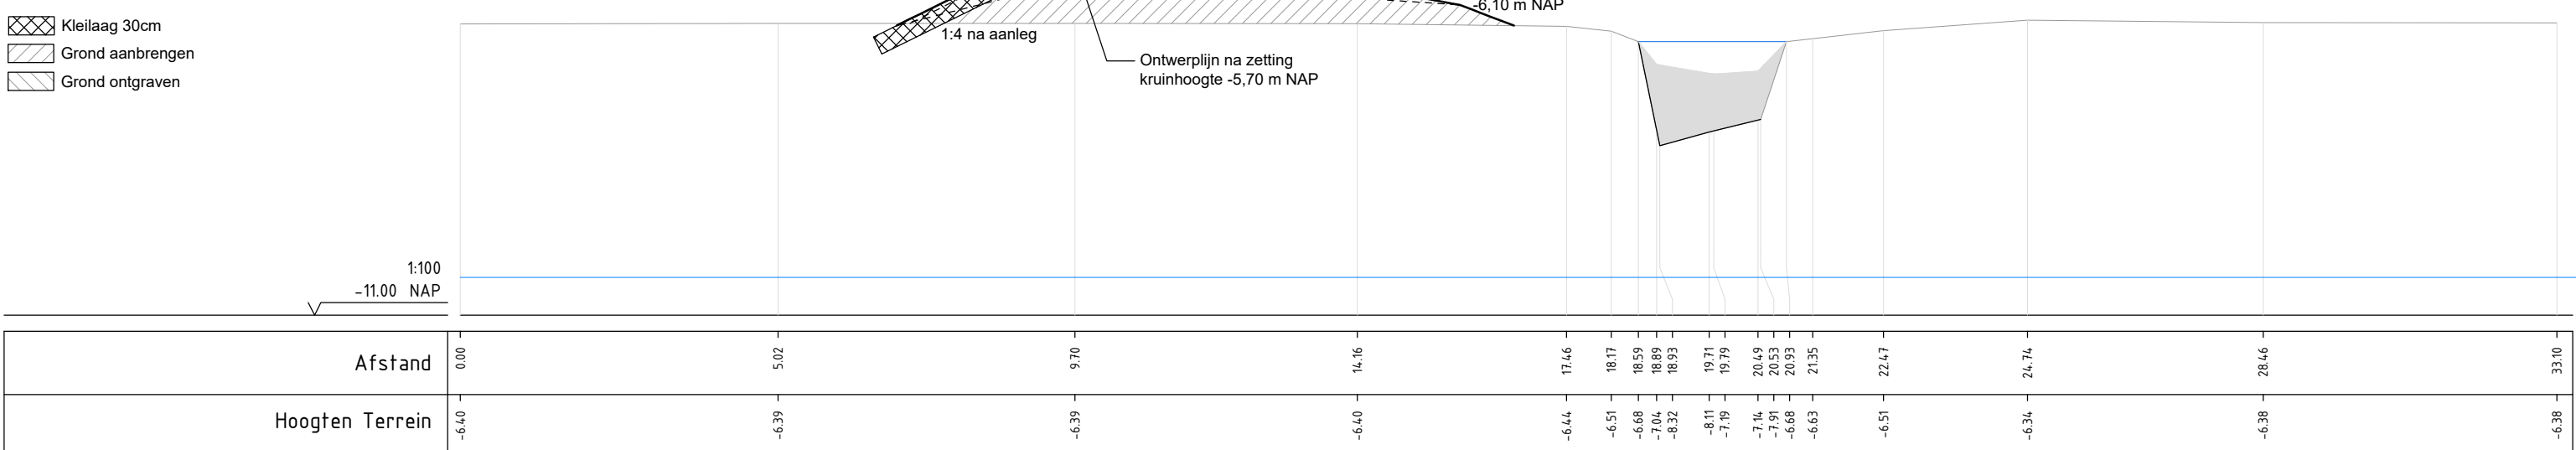


Profiel L-L': nieuwe verbindingssloot en kwelsloot
schaal 1:100

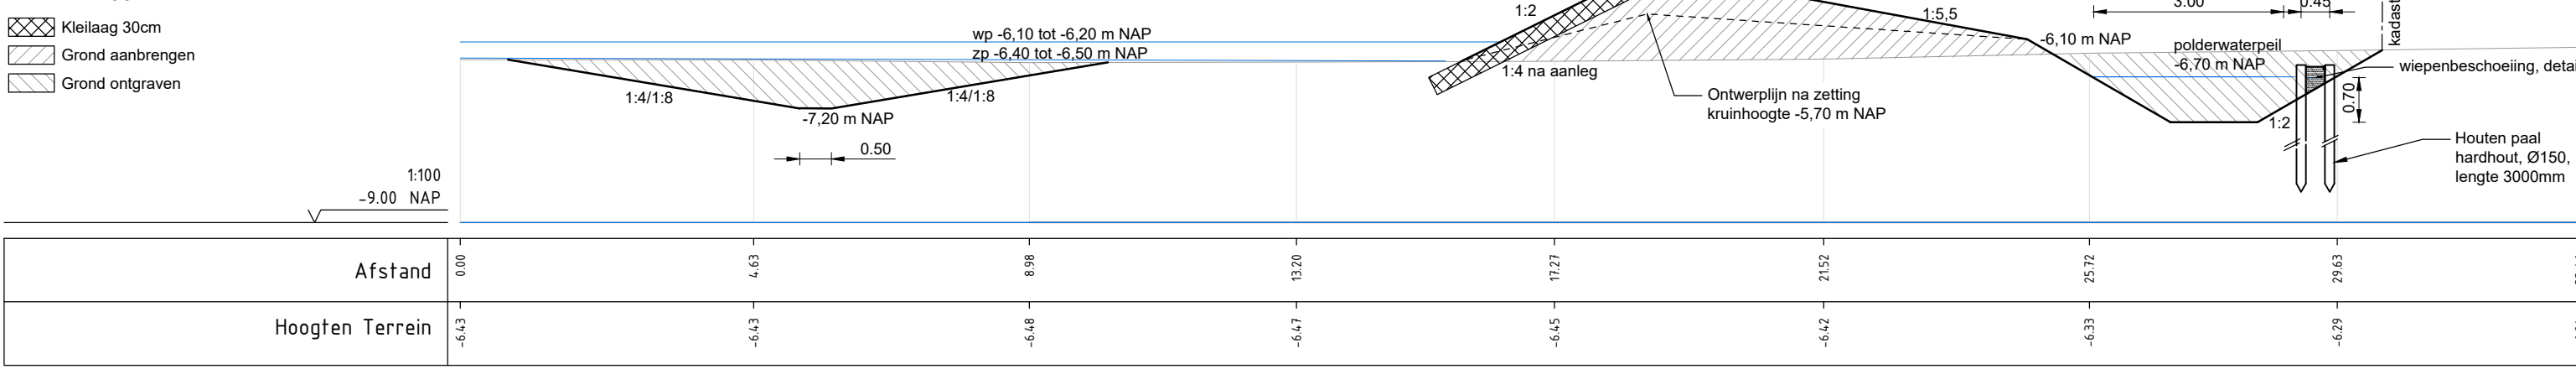


Profiel M-M': Natuurvriendelijke oever smal
schaal 1:100

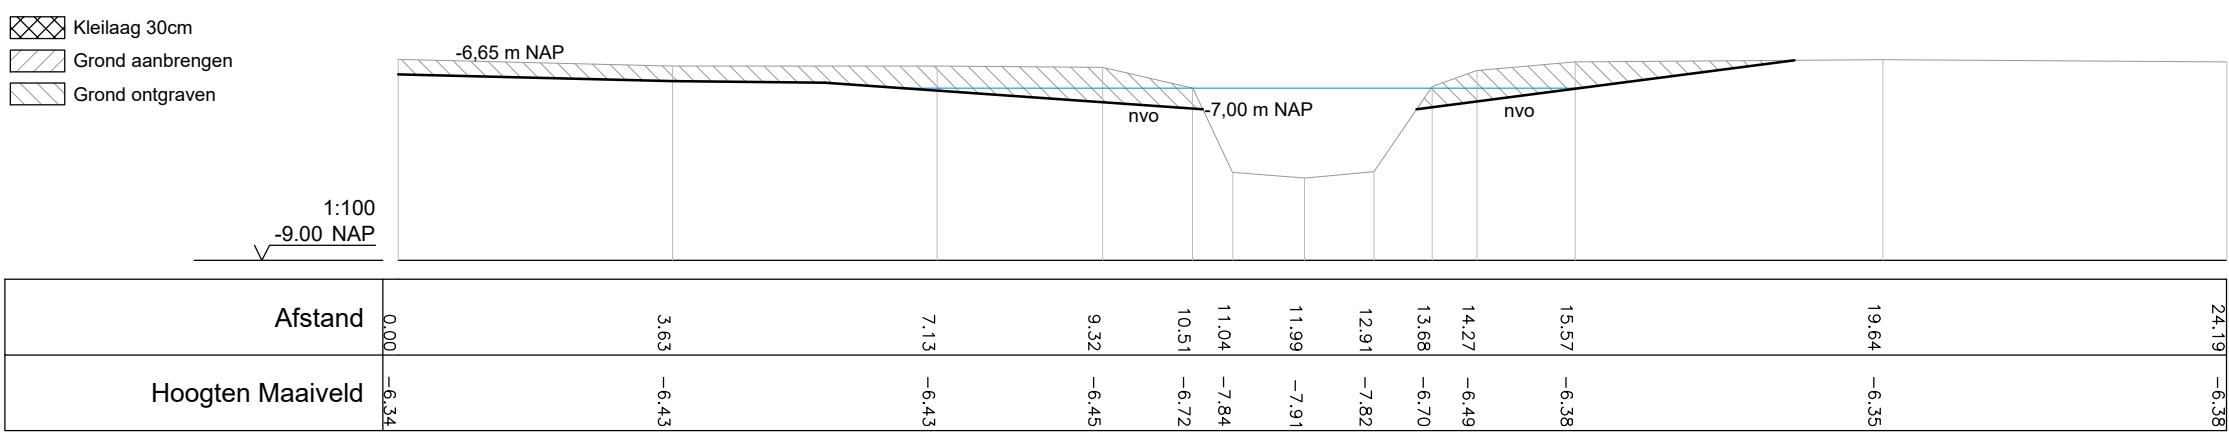


Profiel N-N': Eiland en natuurvriendelijke oever
schaal 1:100

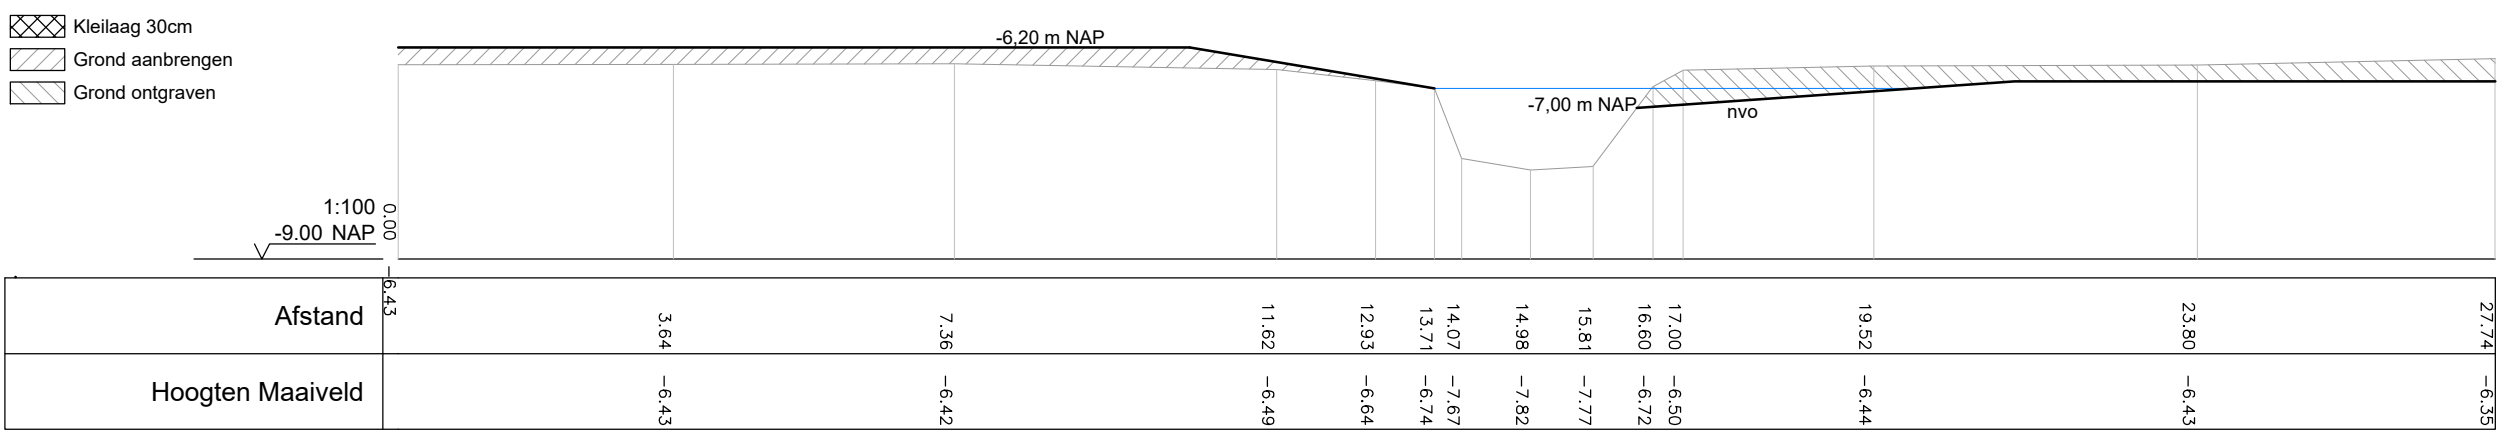


Principeprofiel verbindingssloot
schaal 1:100

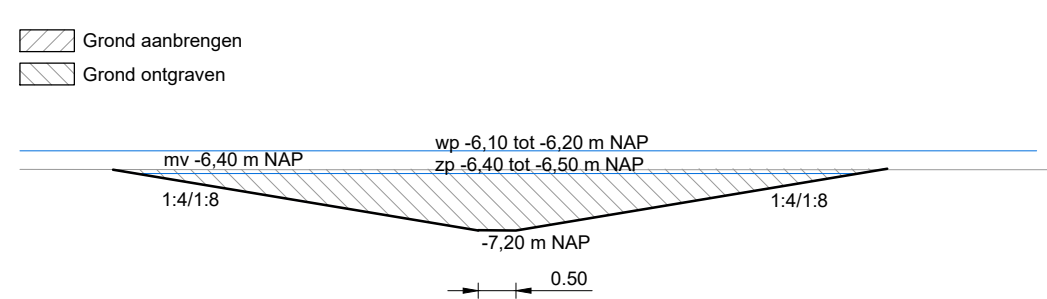


Principeprofiel doodlopende sloot
schaal 1:100

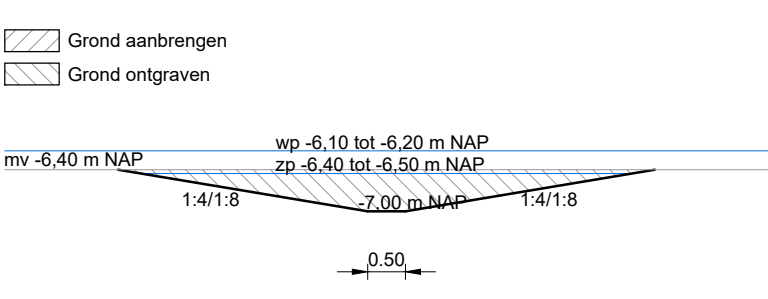

Principe overgang plagvlak/bestaande maaiveld/ophoging
schaal 1:100

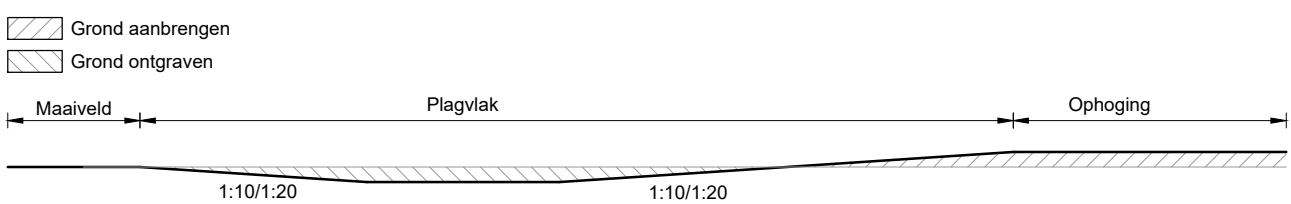

Principeprofiel aflagen (reliefvolgend ontgraven)
schaal 1:100

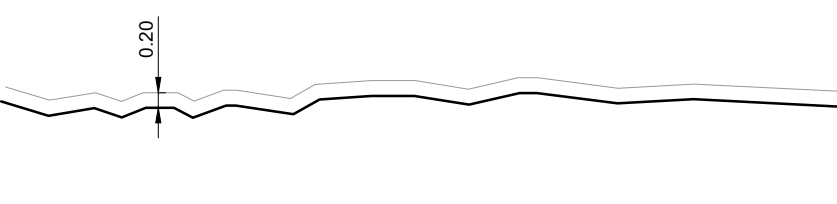

Alle variabelen in de opgegeven bandbreedte dienen in gelijke verhouding te worden toegepast. Geen repeterende patronen, geleidelijke overgang en voldoende variatie.

Moerasblokken 2 en 3 Groot Mijdrecht Noord

Onderdeel:
Profielen
Blad 2/2

Opdrachtgever:
provincie Utrecht

Datum: 11-07-2017
Schaal: diverse
Formaat: A1
Fase: Bestek
Status: Concept

Projectnummer: 047-17
Besteknummer:
Tekenaar: T. Verker en M. de Bonth
Projectleider: H. Zwart

Akkoord tekenaar: Goedgekeurd project.
Tekeningsnummer: 047-17-300
Wijz: 1.0