




Detail 1: beschoeiing interne dammen en einde van slootjes (bij dempingen),
schaal 1:50

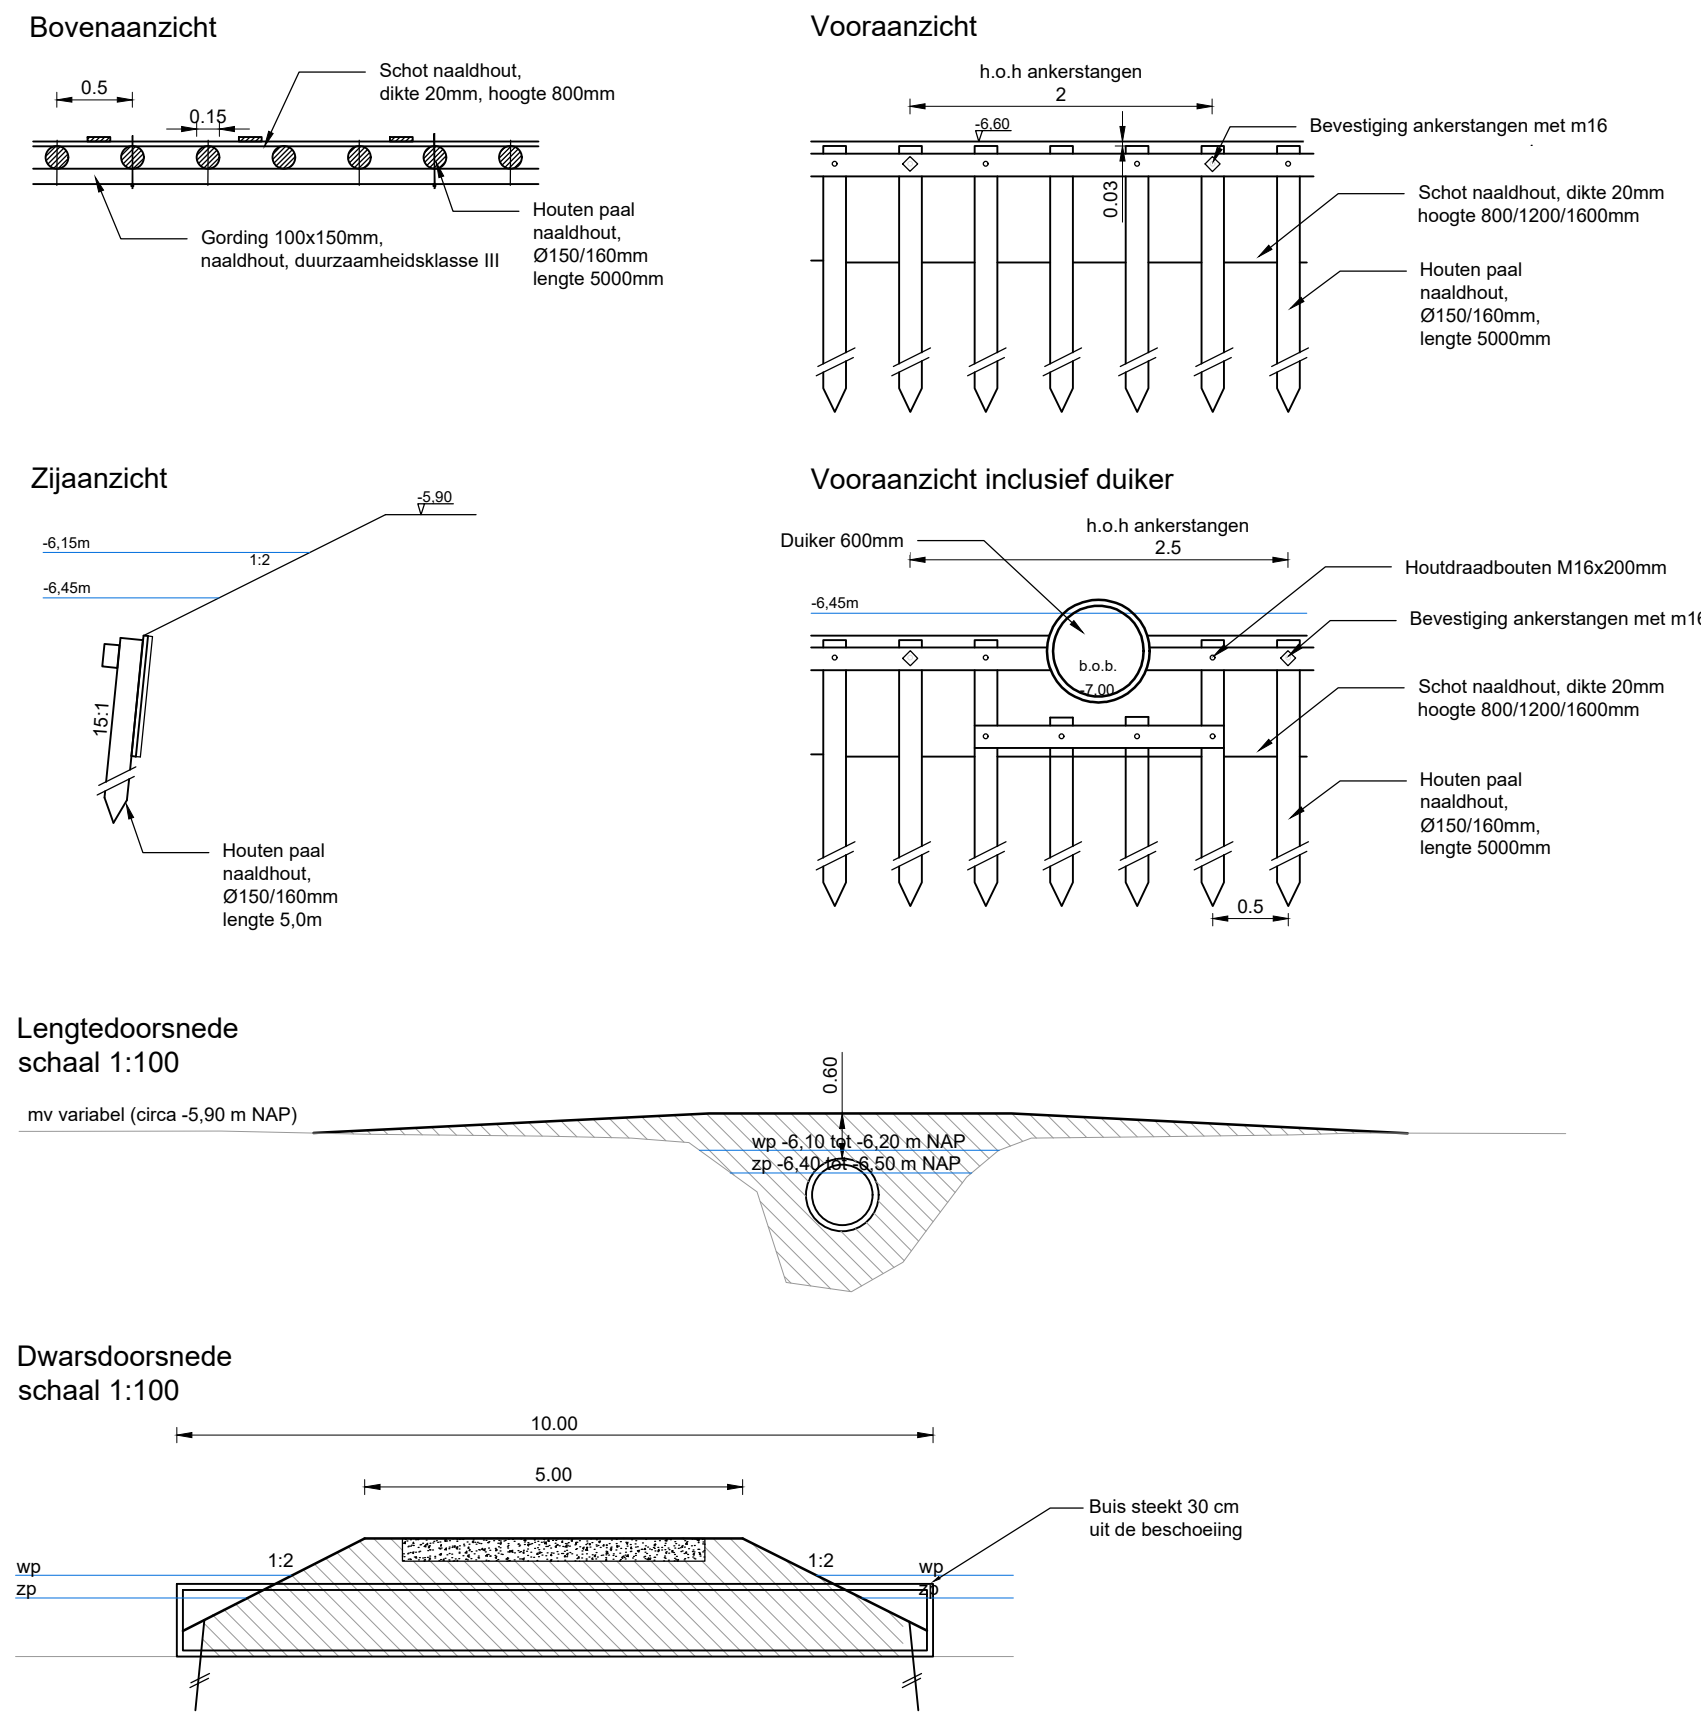


Detail 2: Toegangsdam zuidzijde,
schaal 1:50

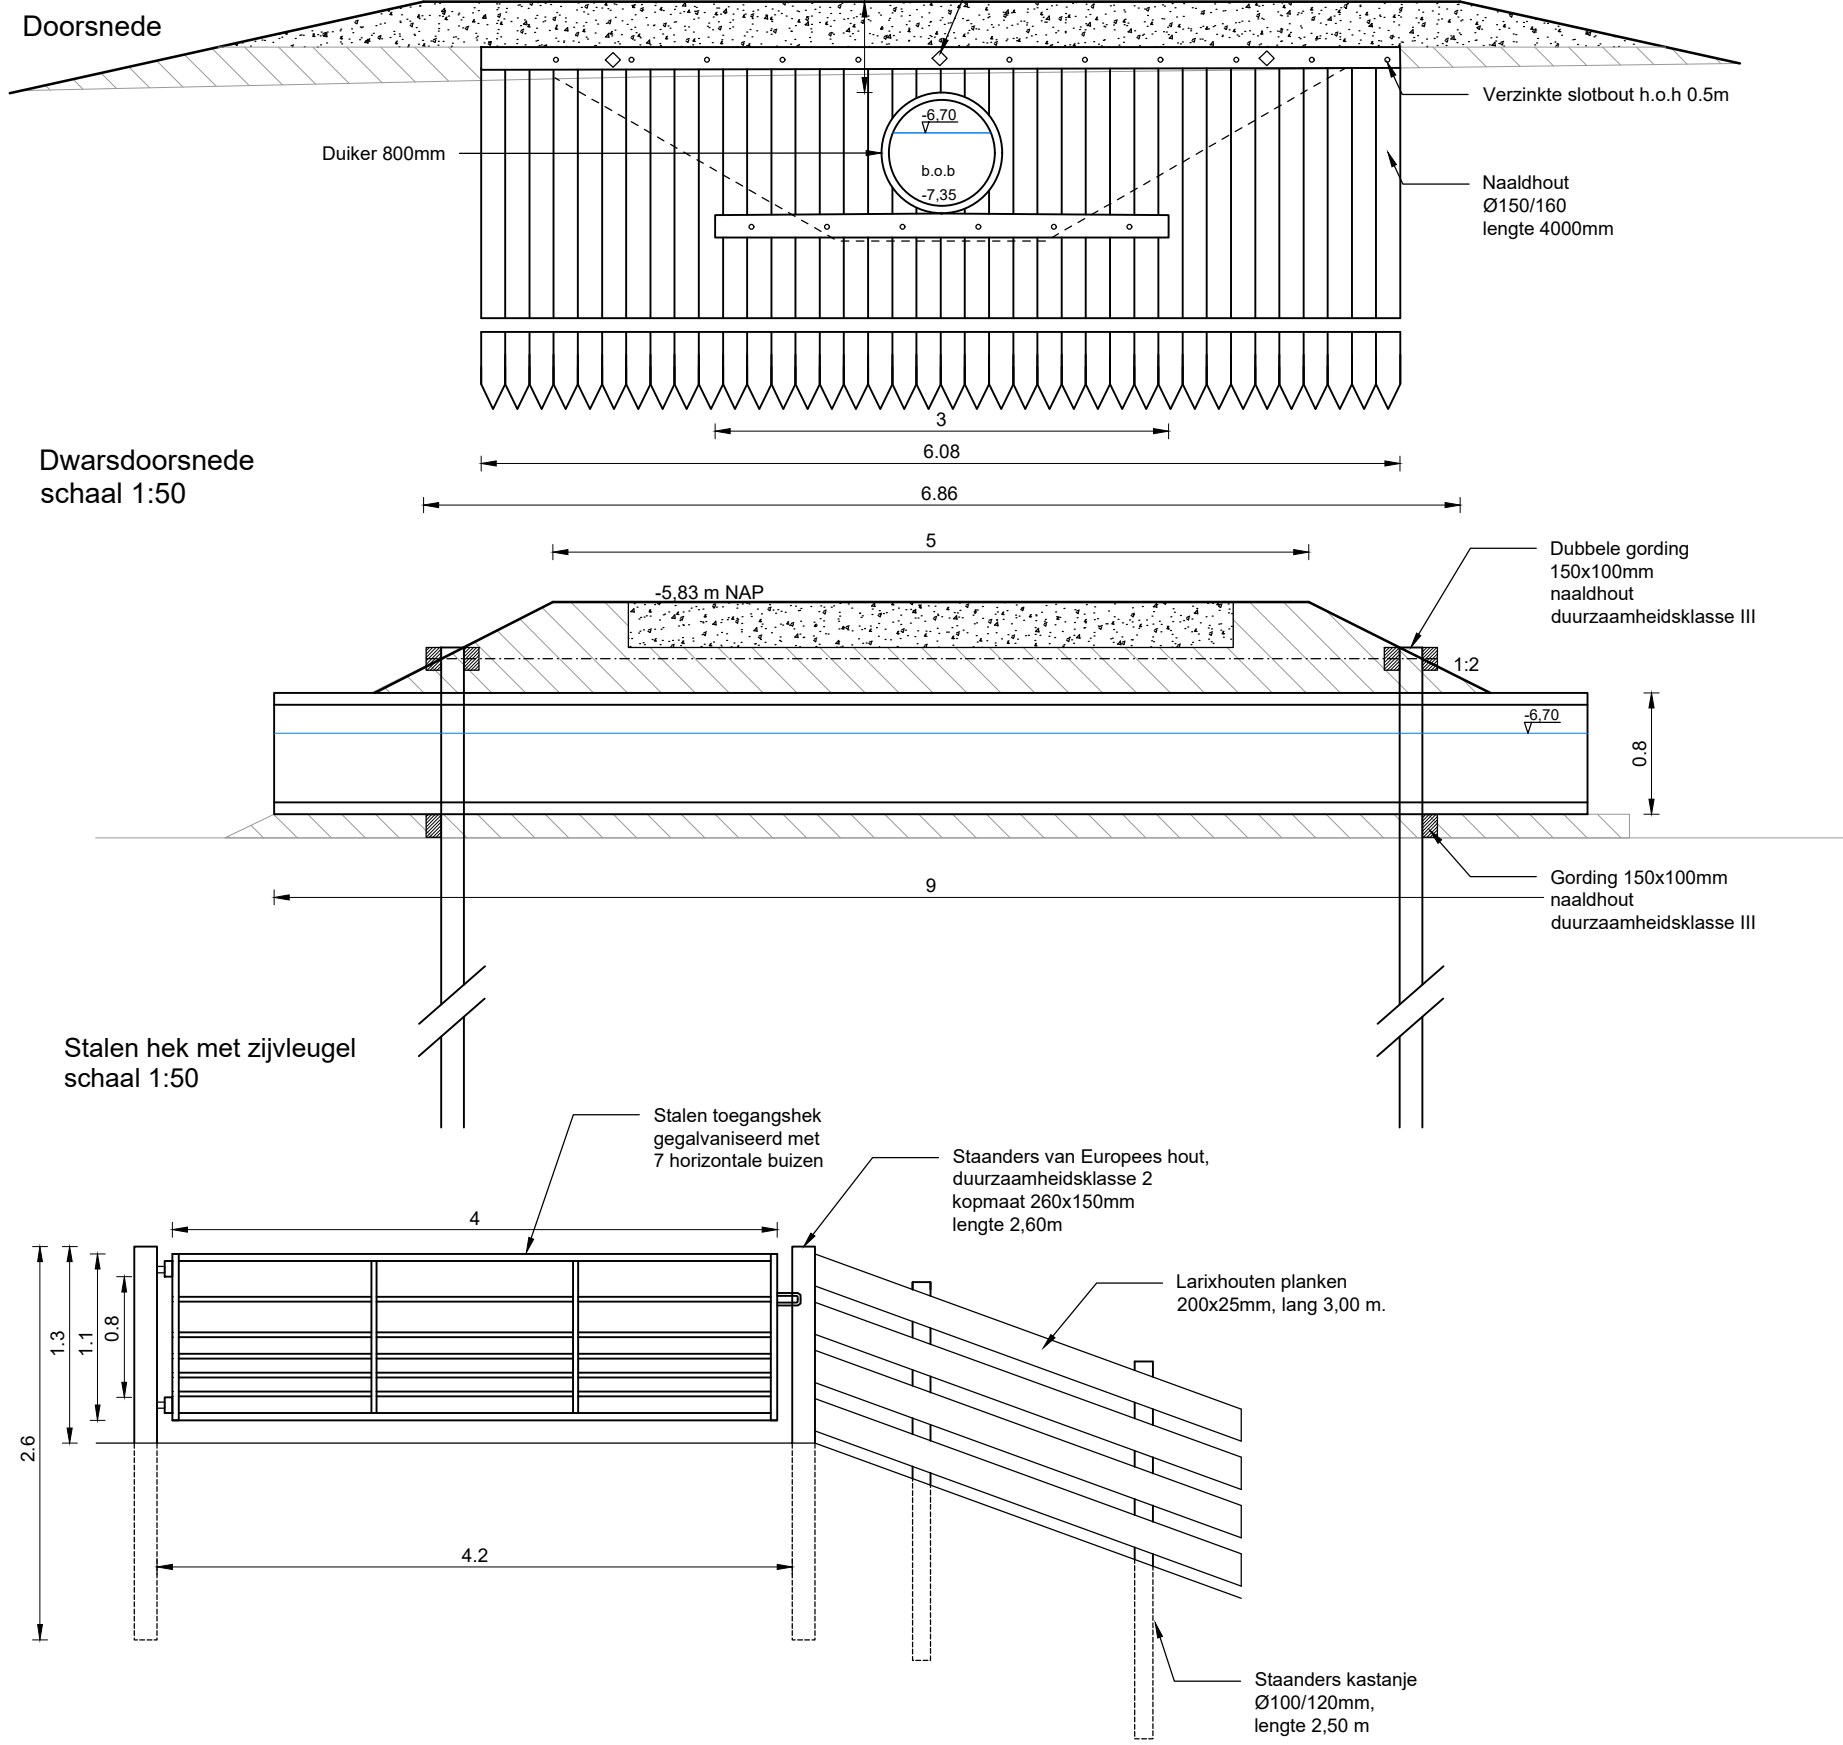


Detail 4, uitsnede toegang
schaal 1:500

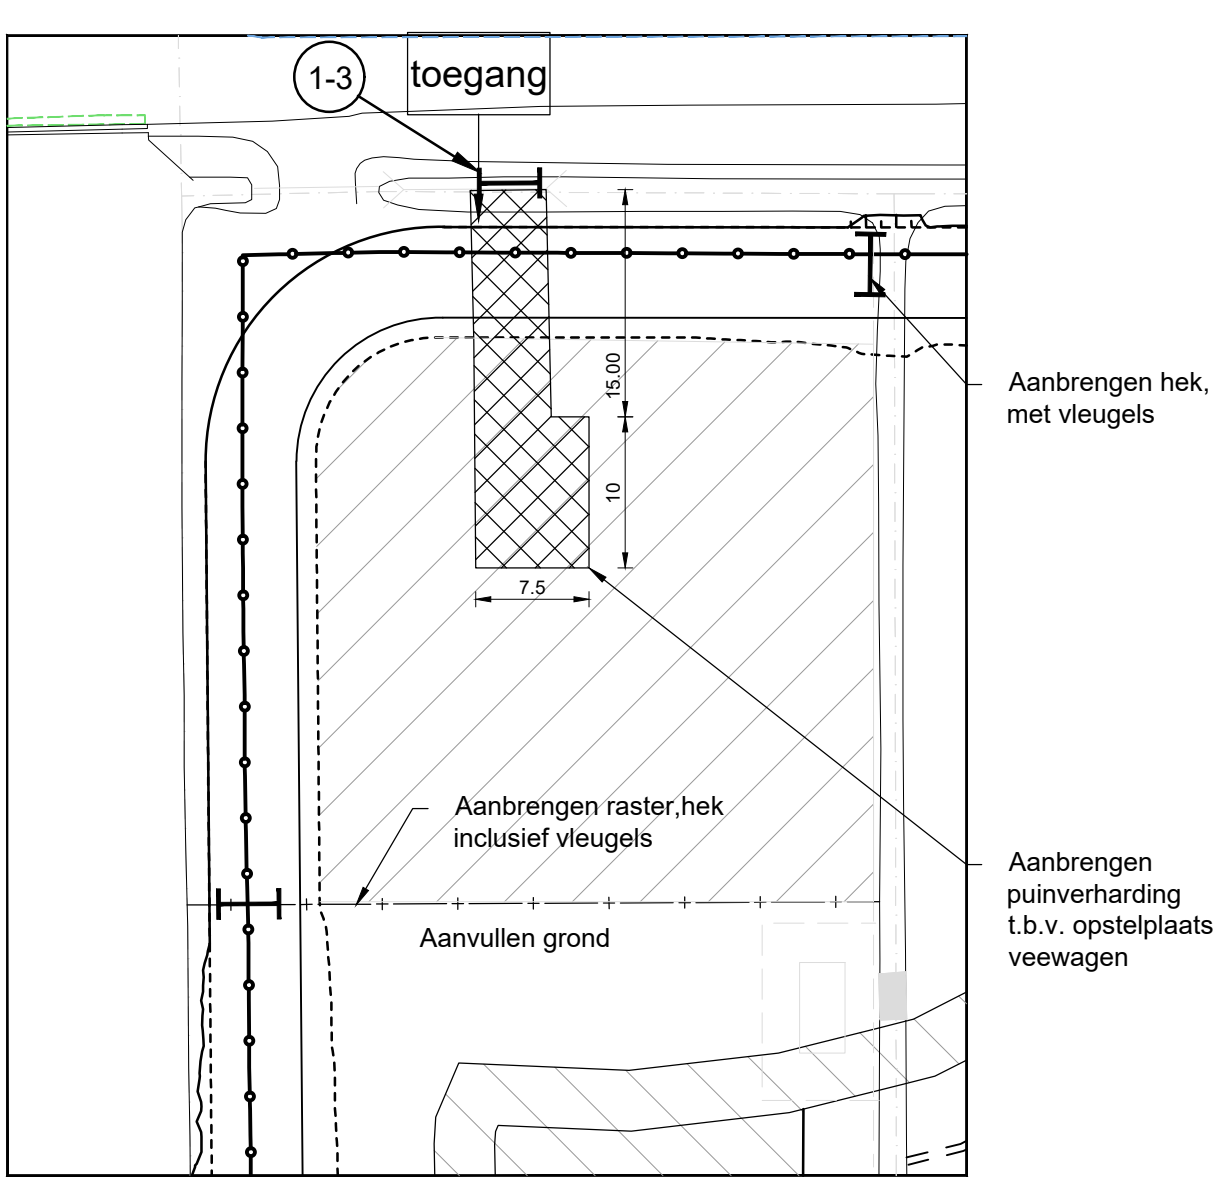


Detail 5: Bosmanmolen,
schaal 1:50

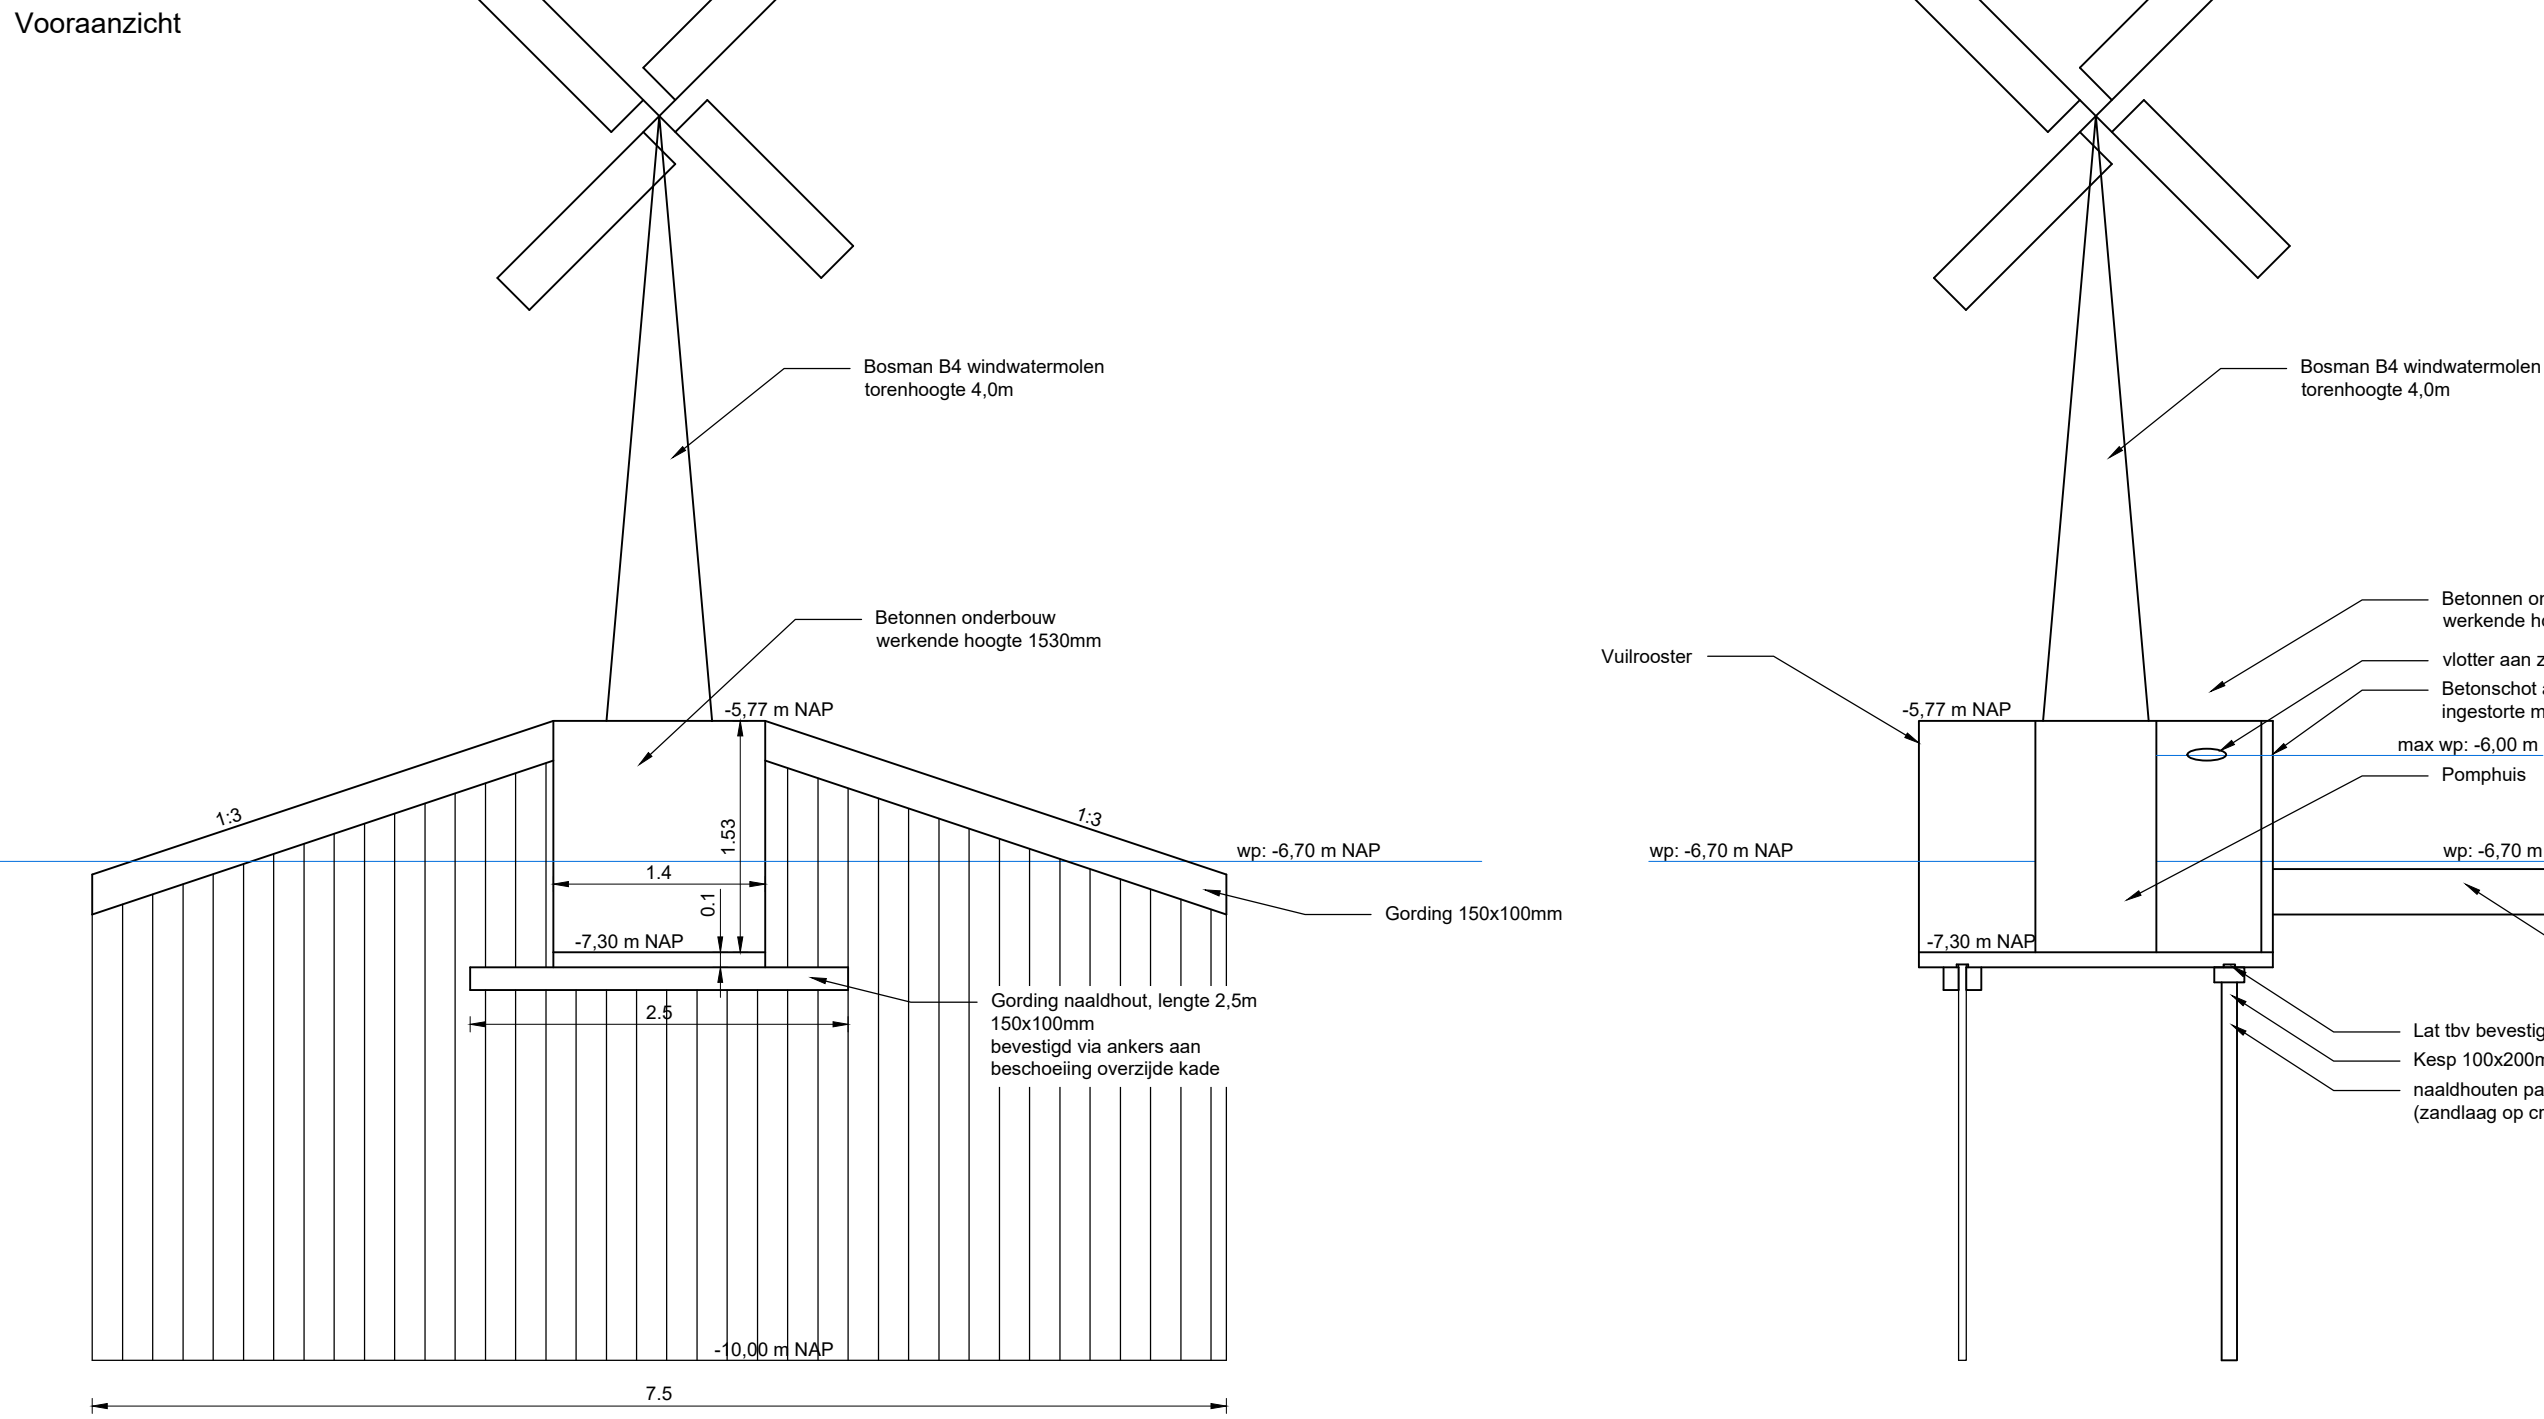


Detail 6: uitlaat moerasblok 2 inclusief vissluis,
schaal 1:50

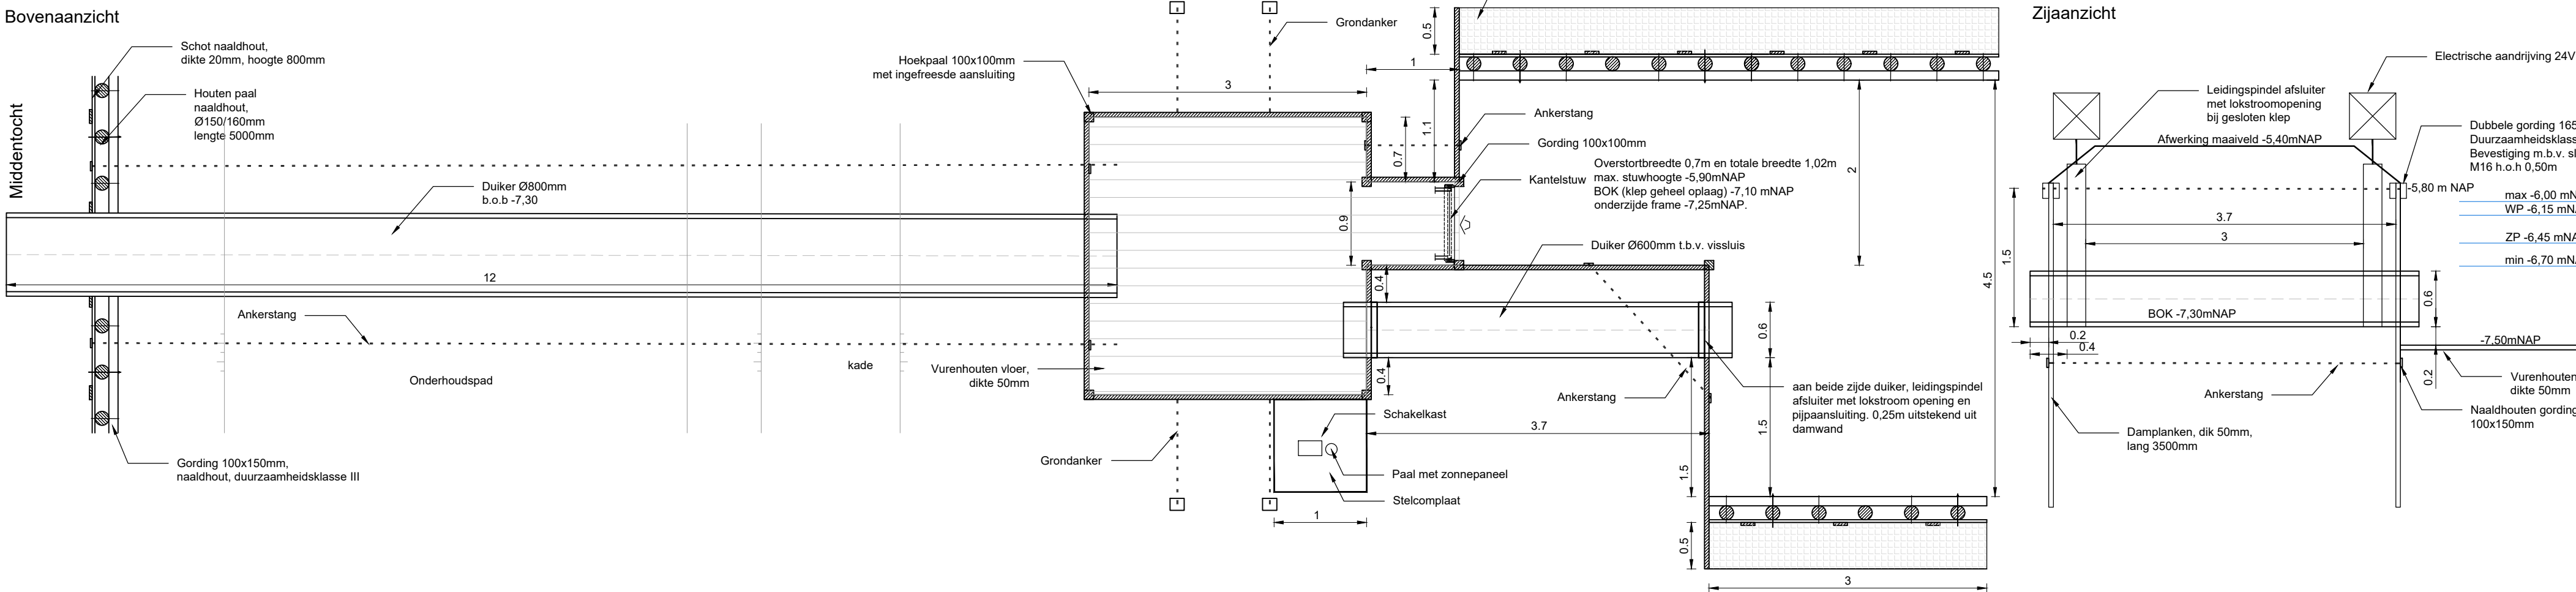

Detail 7: uitlaat moerasblok 3
schaal 1:50

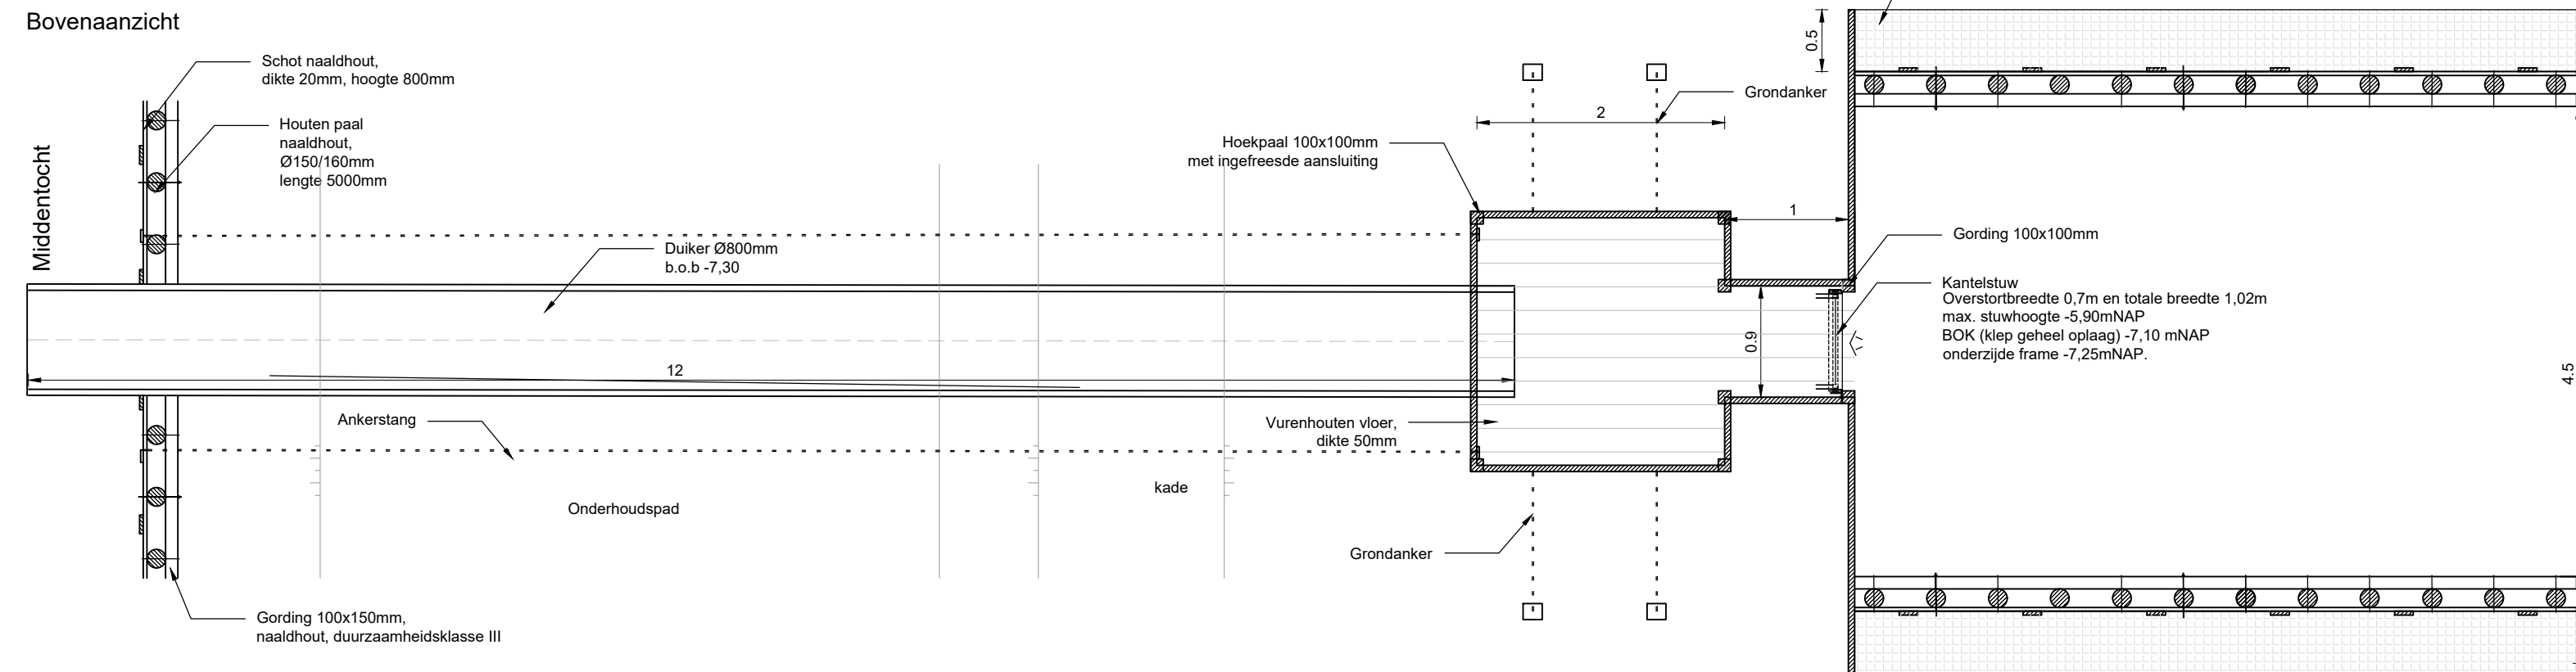

Detail 3: Wiepen met Gelders rijshout,
schaal 1:50

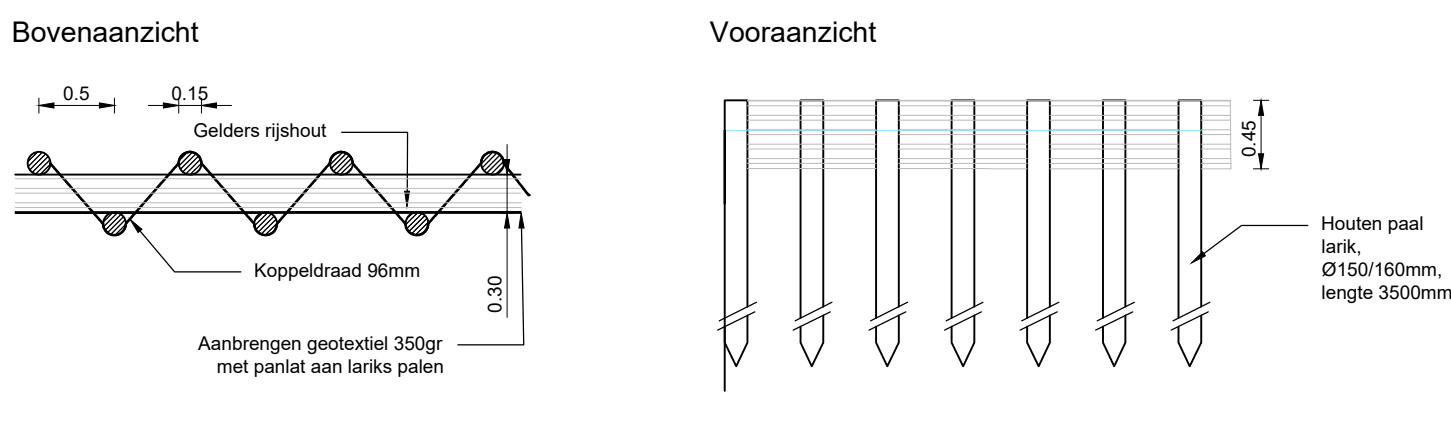

Project:
Moerasblokken 2 en 3
Groot Mijdrecht Noord

Onderdeel:
Details

Opdrachtgever:
 **provincie Utrecht**

Datum:	27-06-2017
Schaal:	diverse
Formaat:	A1
Fase:	Bestek
Status:	Concept

Akkoord tekenaar	Goedgekeurd project.
Tekeningnummer:	047-17-301
Wijz:	1.0

BWZ
INGENIEURS
Bezoekadres: Varkensmarkt 9
Postbus 183, 4100AD Culemborg
t. 0345 523 130 f. 0345 523 990
w. www.bwz-ingenieurs.nl

Projectnummer: 047-17-BWZ
Besteknummer: T. Verkerk en M. de Bonth
Projectleider: H. Zwart