

Copyright: 2017 Waternet, Amsterdam



Besluit Hoogwatervoorzieningen Algemene regels

Vastgesteld op xx-xx-2018


Verklaring

- Inlaten t.b.v. hoogwatervoorzieningen
- Hoogwatervoorziening
- Gestuwd
- Overig**
- Water
- Af- en aanvoergebieden
- Plangebied Noordelijke Vechtplassen

Vastgesteld door het Algemeen Bestuur van het Waterschap Amstel, Gooi en Vecht bij besluit AB BBV xx.xxxx d.d. xx-xx-2018

dr. ir. G.M. van den Top
Dijkgraaf

drs. H.J. Kelderman
Secretaris

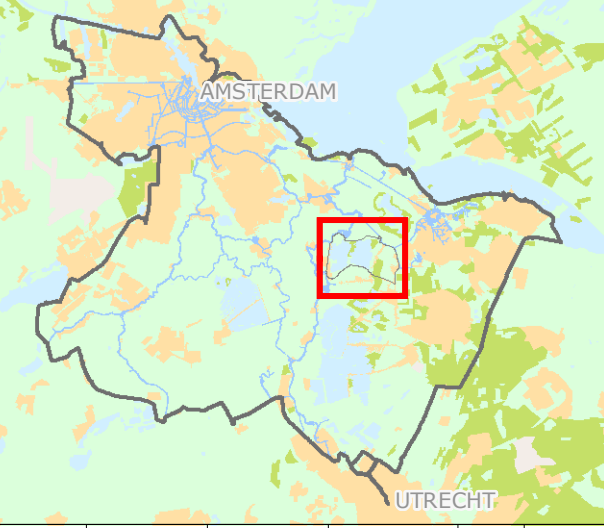

Cartograaf: WM	Datum eerste versie: 05-10-2017	Oprachtgever: PR	Oprachtnr.: 2391	Controleur: TH	Status kaart: Concept
Laatste wijziging: -	Datum laatste versie: -	Projectleider: J. Hofstra	Formaat: A3	Schaal: 1:20.000	Kaartnummer: IB20170116

Watergebiedsplan Noordelijke Vechtplassen



Bezoekadres:
Korte Ouderkerkerdijk 7
1096 AC Amsterdam
Tel. 0900-9394