
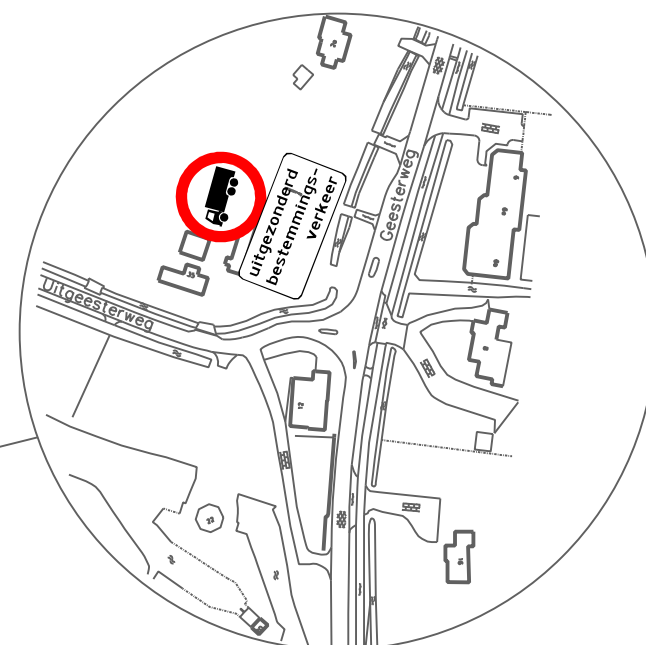


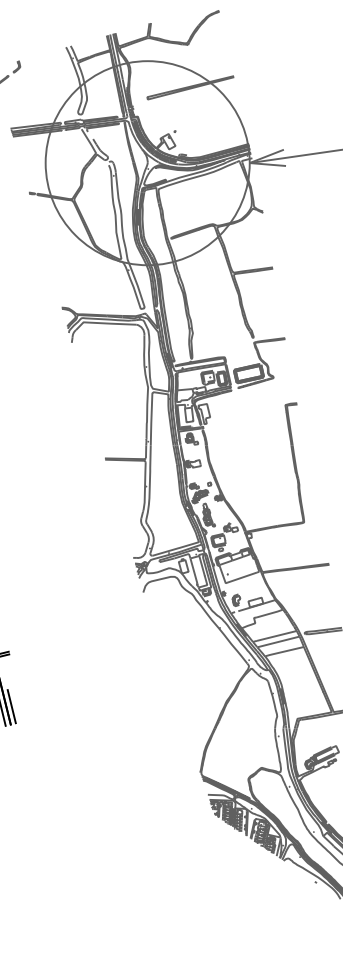

Gemeente Uitgeest

Postadres:

Postbus 7
191 AA Uitgeest

Bezoekadres:

Middelweg 28
1911 EG Uitgeest

PROJECT-/
TEKENING NR.

20180401

Afdeling Civiele Werken & Verkeer

Datum: 09-01-2018	Get: WvV	Gez:	Dienstjaar: 2018	Schaal: 1:2000	Details:
			Bestek:	Situatie:	
			Blad:	Lengteprof.:	
			Bladen:	Dwarsprof.:	Formaat: A4 (210x297)
Oppervlakte:			Onderwerp: Verkeersbesluit Uitgeesterweg		