


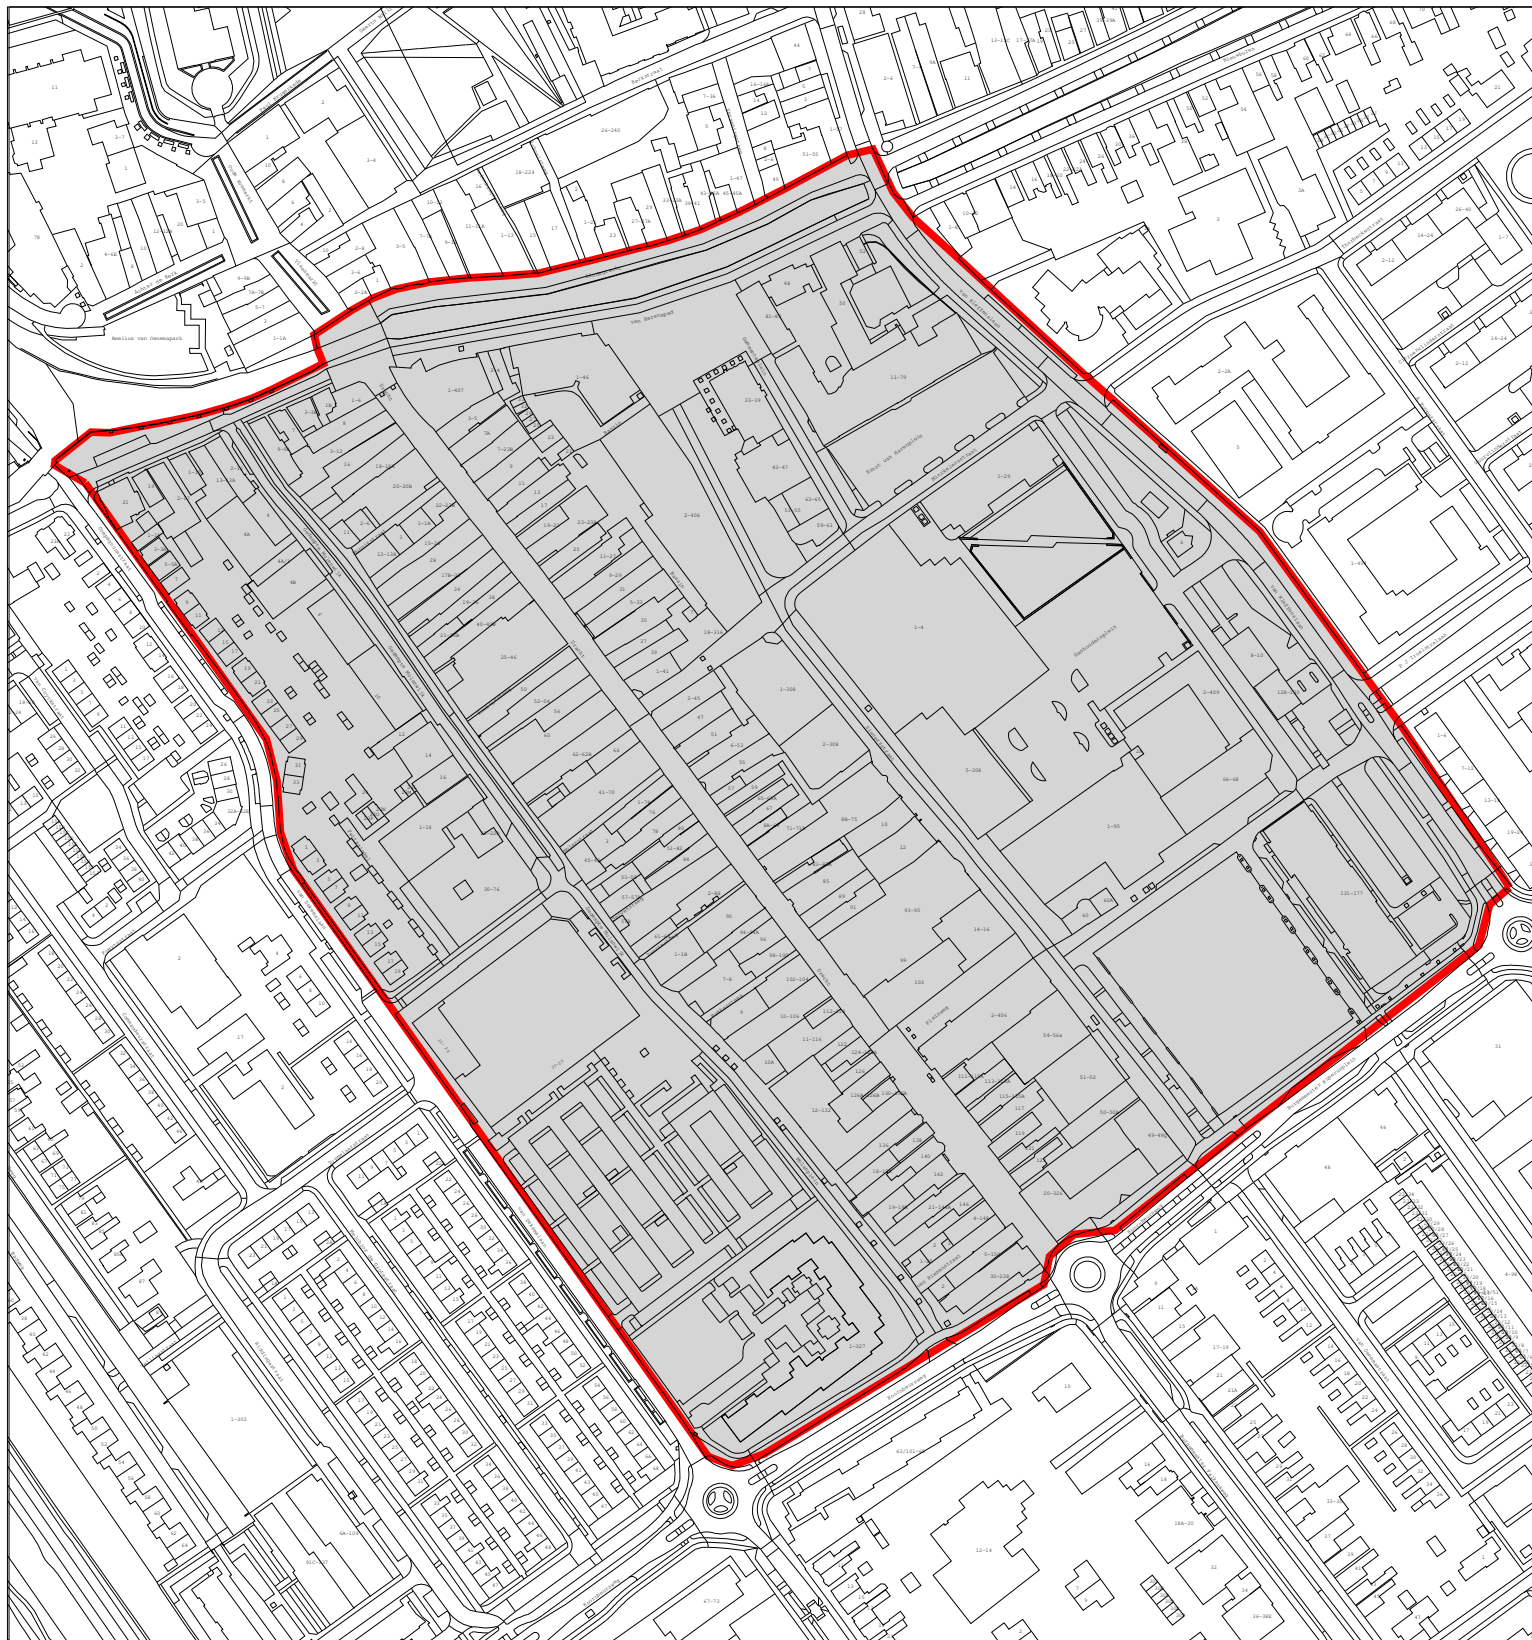

VERKEERSBESLUIT

Parkeerverbodzone Centrum Heerenveen

gebied waarop het besluit betrekking heeft

Tekeningnummer 18.3000211

Schaal: 1 : 3000

★ Bijlage: Bebordingsplan Centrum



Locatie: Centrum van Heerenveen

Tekenaar: E. Kemerink

Datum: 8-1-2018