


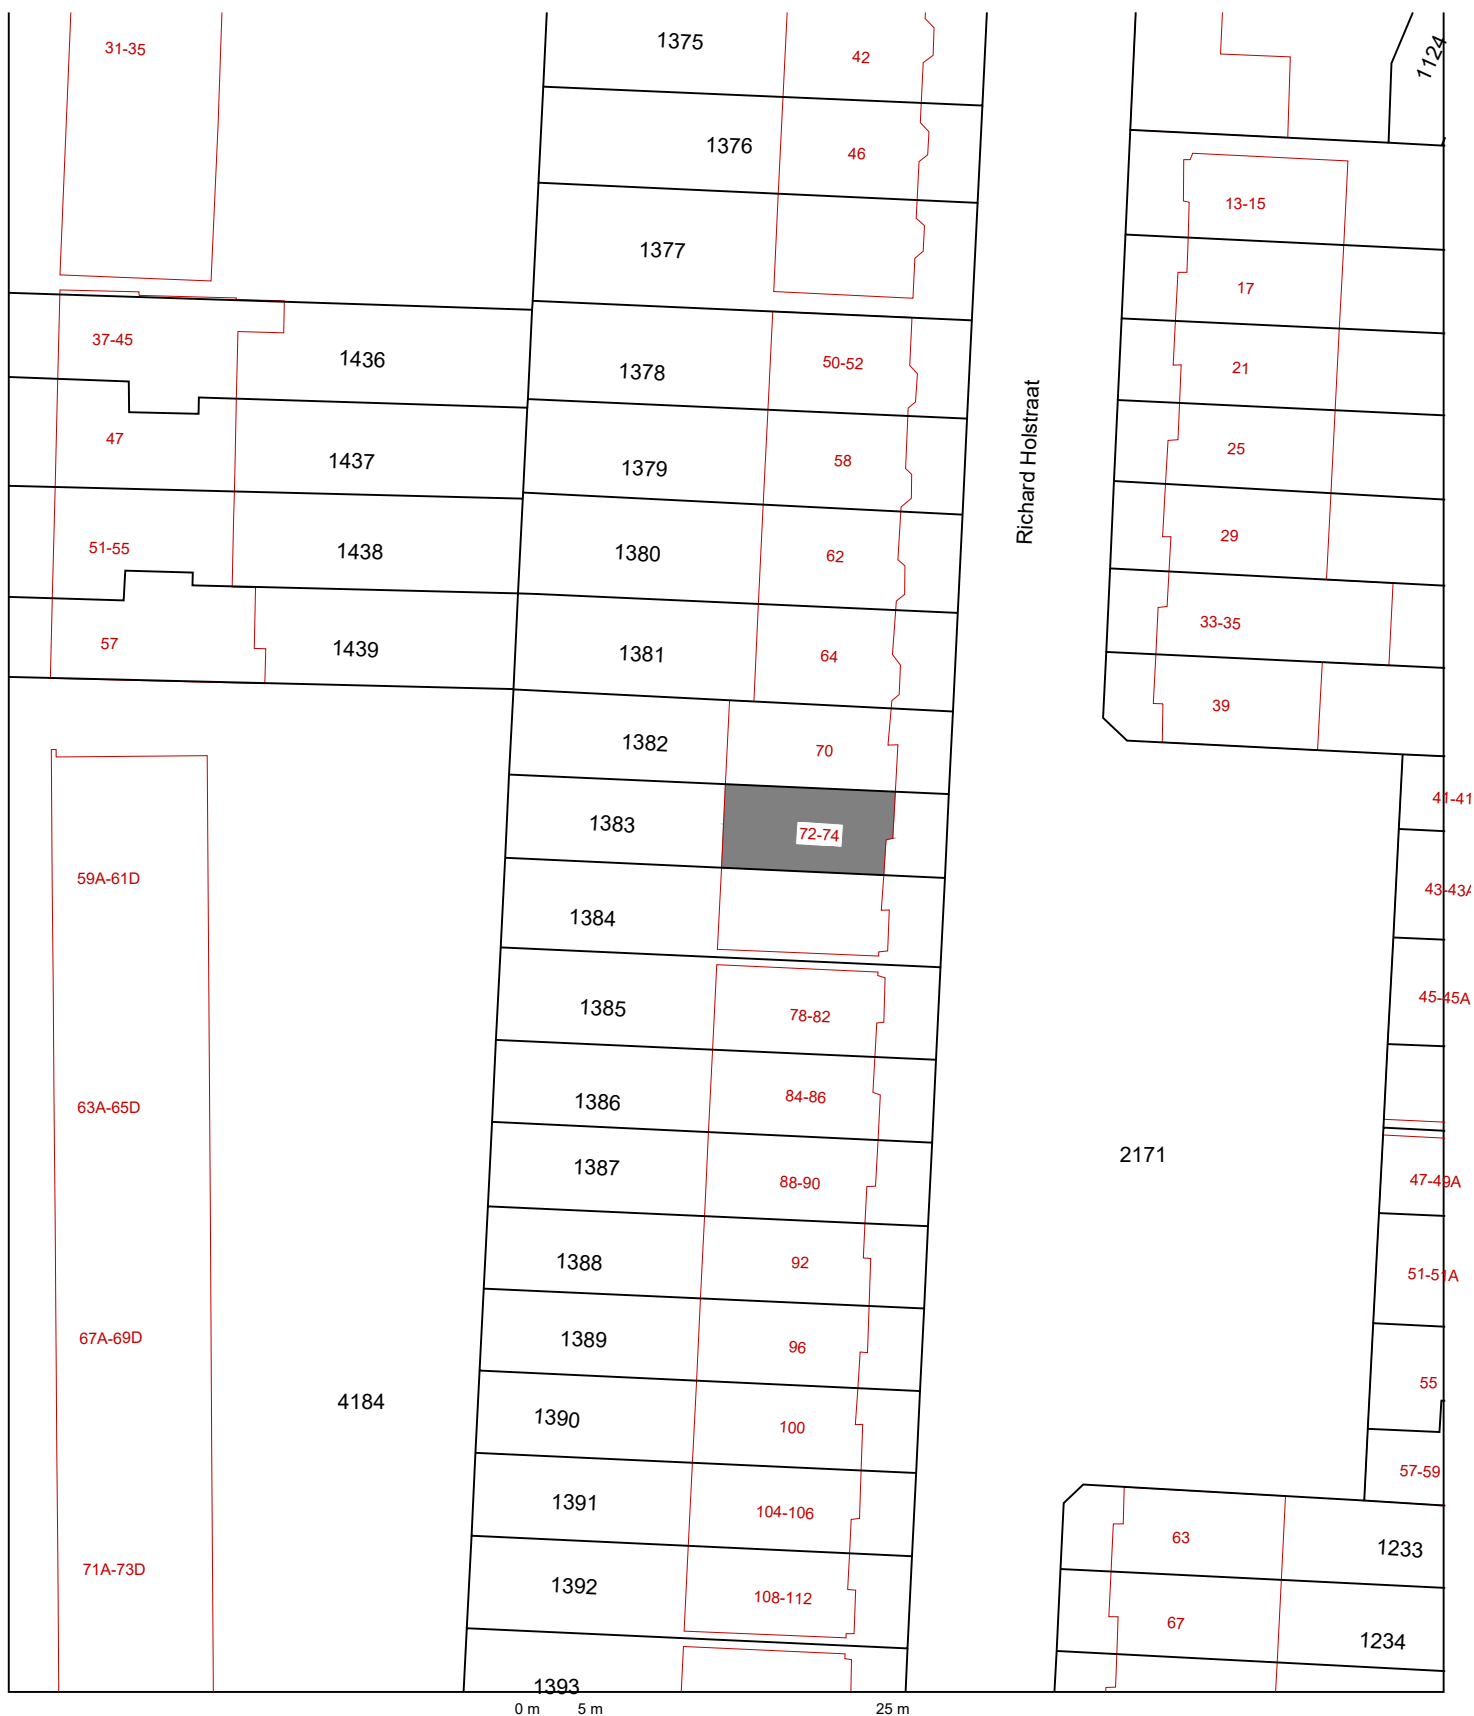

VERSIE:	OMSCHRIJVING WIJZIGING:	DATUM:	GET.:	GEZ.:
OPDRACHTGEVER: H. Boot		 ASRO BOUWKUNDIG TEKENWERK VOORSTRAAT 54 3135 HX VLAARDINGEN TEL. 010-4352563 EMAIL: astridroozendaal@zonnet.nl		
PROJECT: Omgevingsvergunning samenvoegen 2 woningen Richard Holstraat 72-74 3131 ER Vlaardingen				
OMSCHRIJVING: Situatie				
GET.: ARK	DATUM: 14-1-2018	FORMAAT: A4	SCHAAL: 1:500	WERKNR.: 18G099
			TEK.NR.:	001