


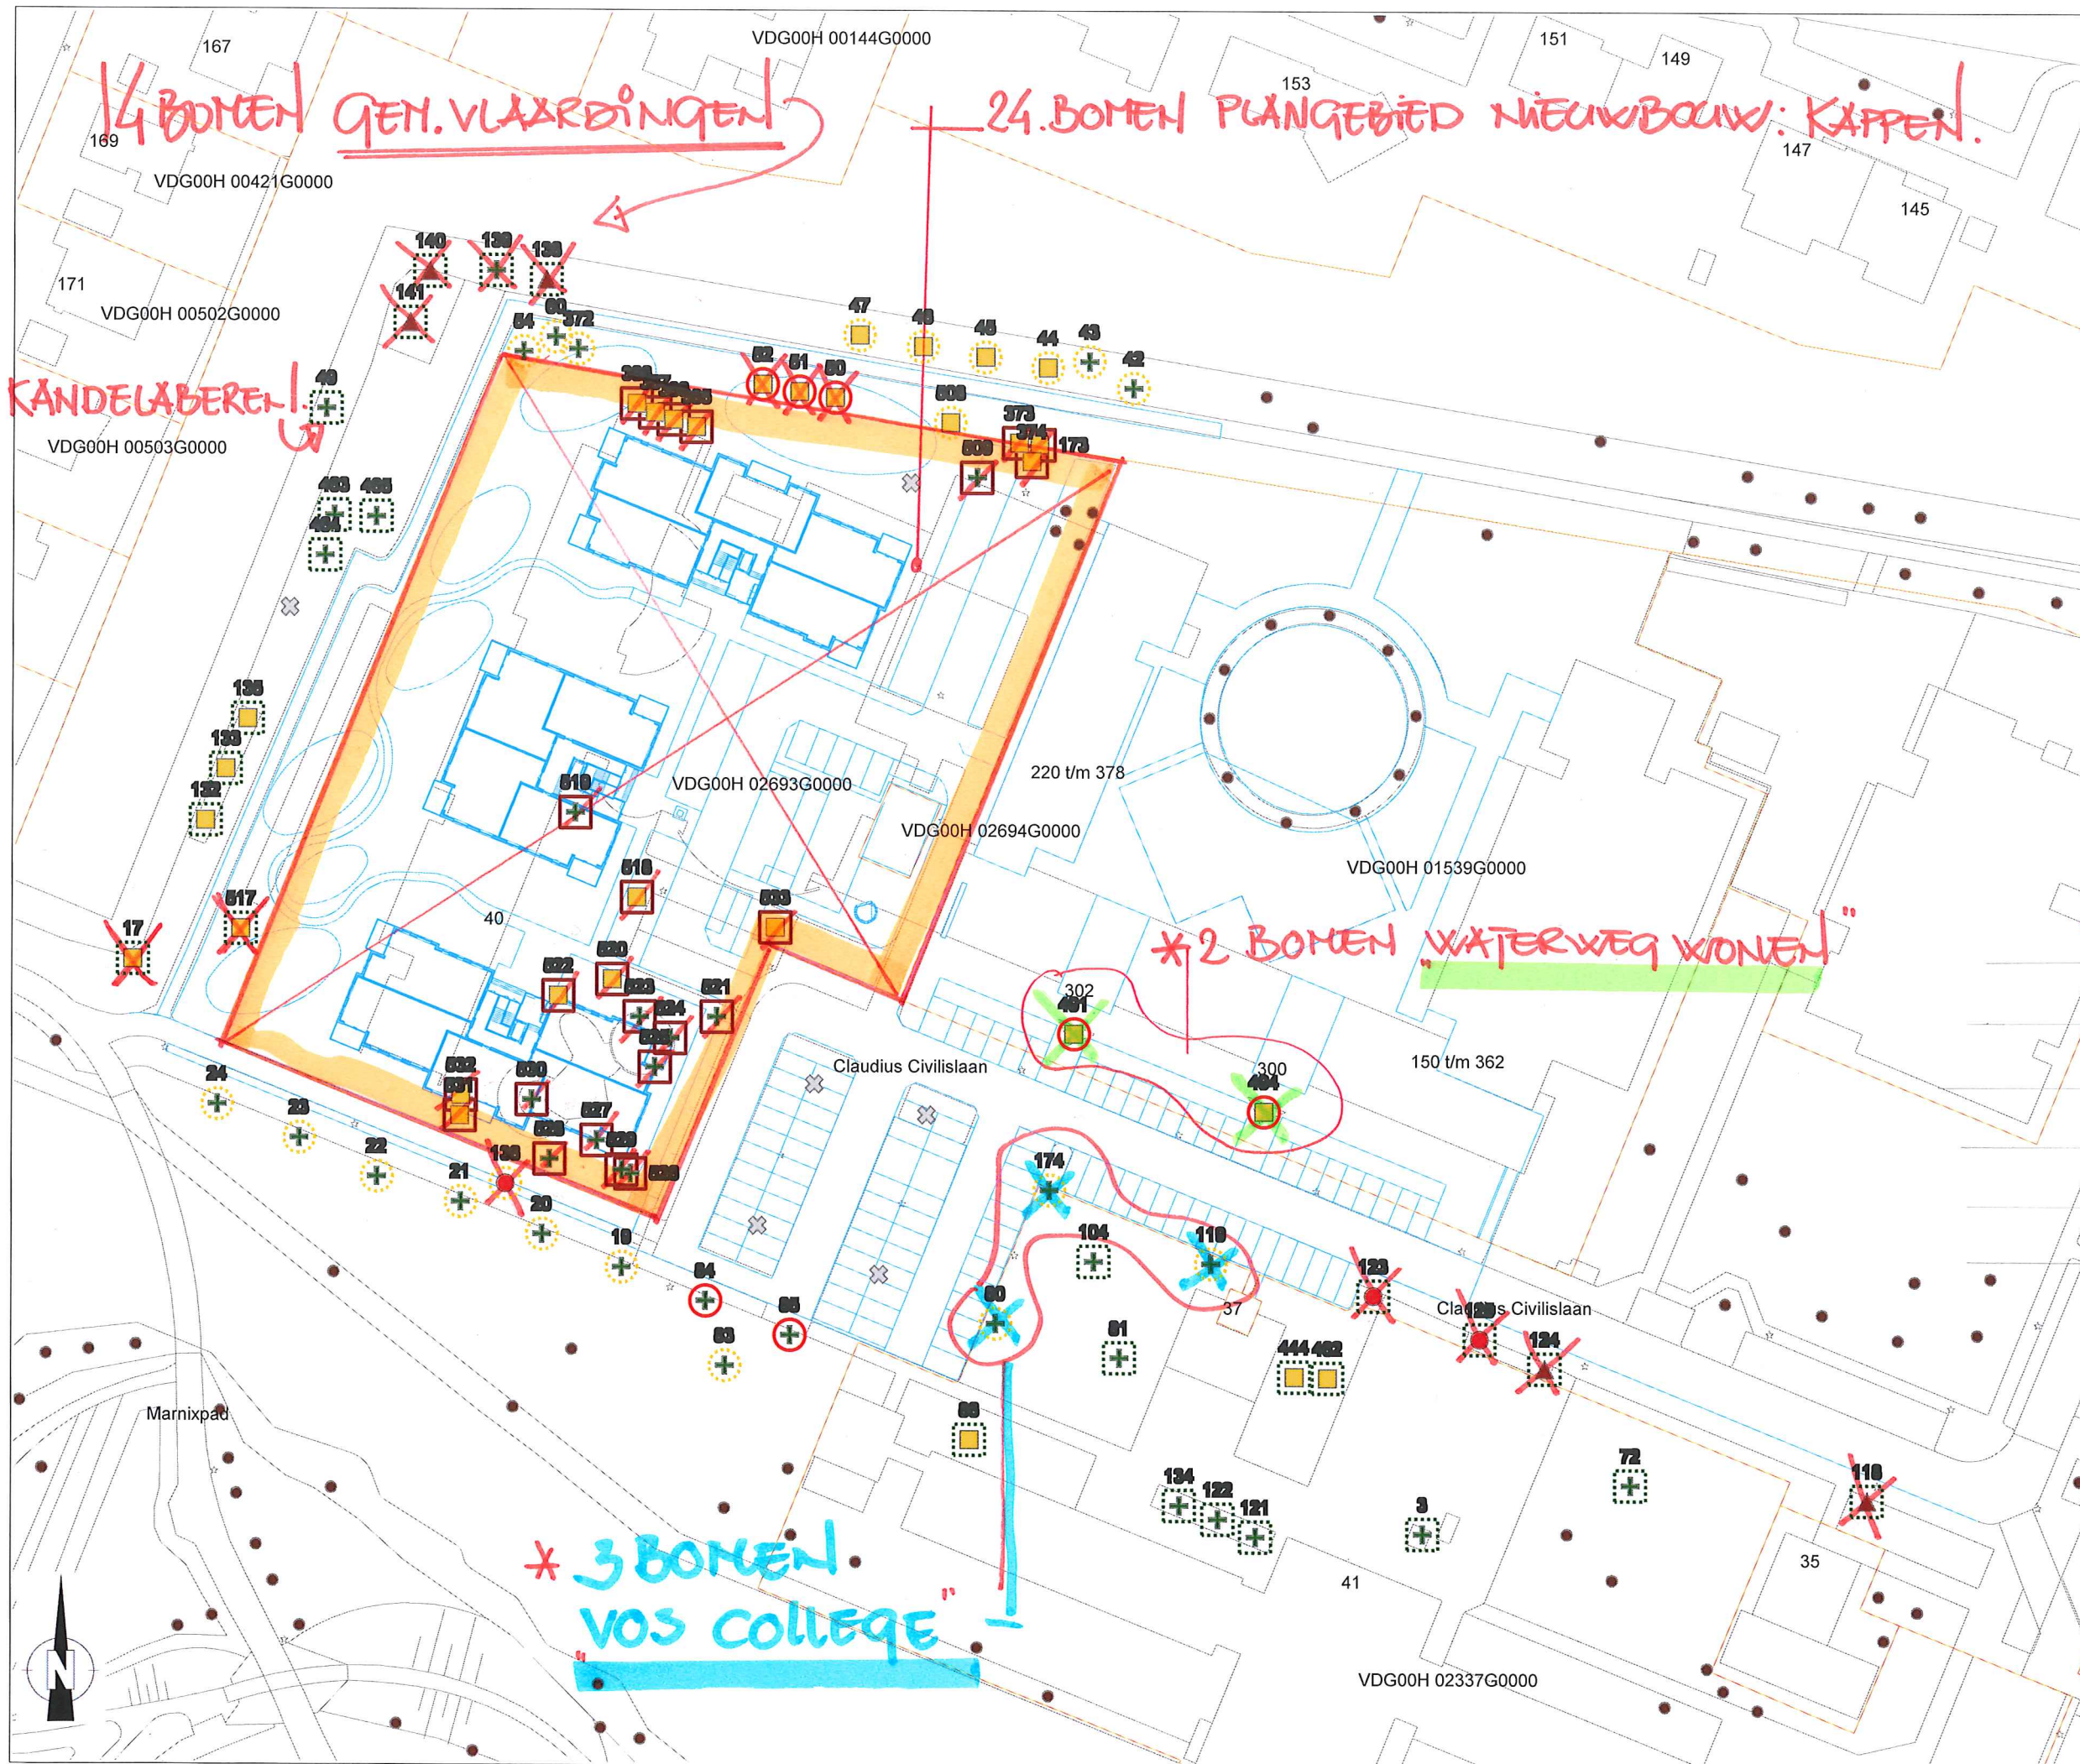

Legenda

Toekomstverwachting

- ▲ I < 5 jaar
- 5 tot 10 jaar
- 10 tot 15 jaar
- ✚ > 15 jaar
- ✕ Niet aanwezig

Projectinvloed

- Onhoudbaar
- Aanzienlijk
- ◐ Beperkt
- ◑ Geen

TE KAPPEN:

- 2 st. Waterweg Wonen
- 3 st. Vos College
- 14 st. Gem. Vlaardingen
- 24 st. Willigen Partners.
- 43 staks Totaal.

31-01-2018.

Claudius Civilislaan 1/1
Projectinvloed en toekomstverwachting

Opdrachtgever: Willigen Partners
Projectcode: 17492
Schaal: 1:800
Papierformaat: A3
Status: Definitief
Datum: 5 december 2017

Bomenwacht Nederland B.V.
Postbus 240
2900 AE Capelle aan den IJssel
T (010) 264 65 55
I www.bomenwacht.nl

Bomenwacht NEDERLAND