


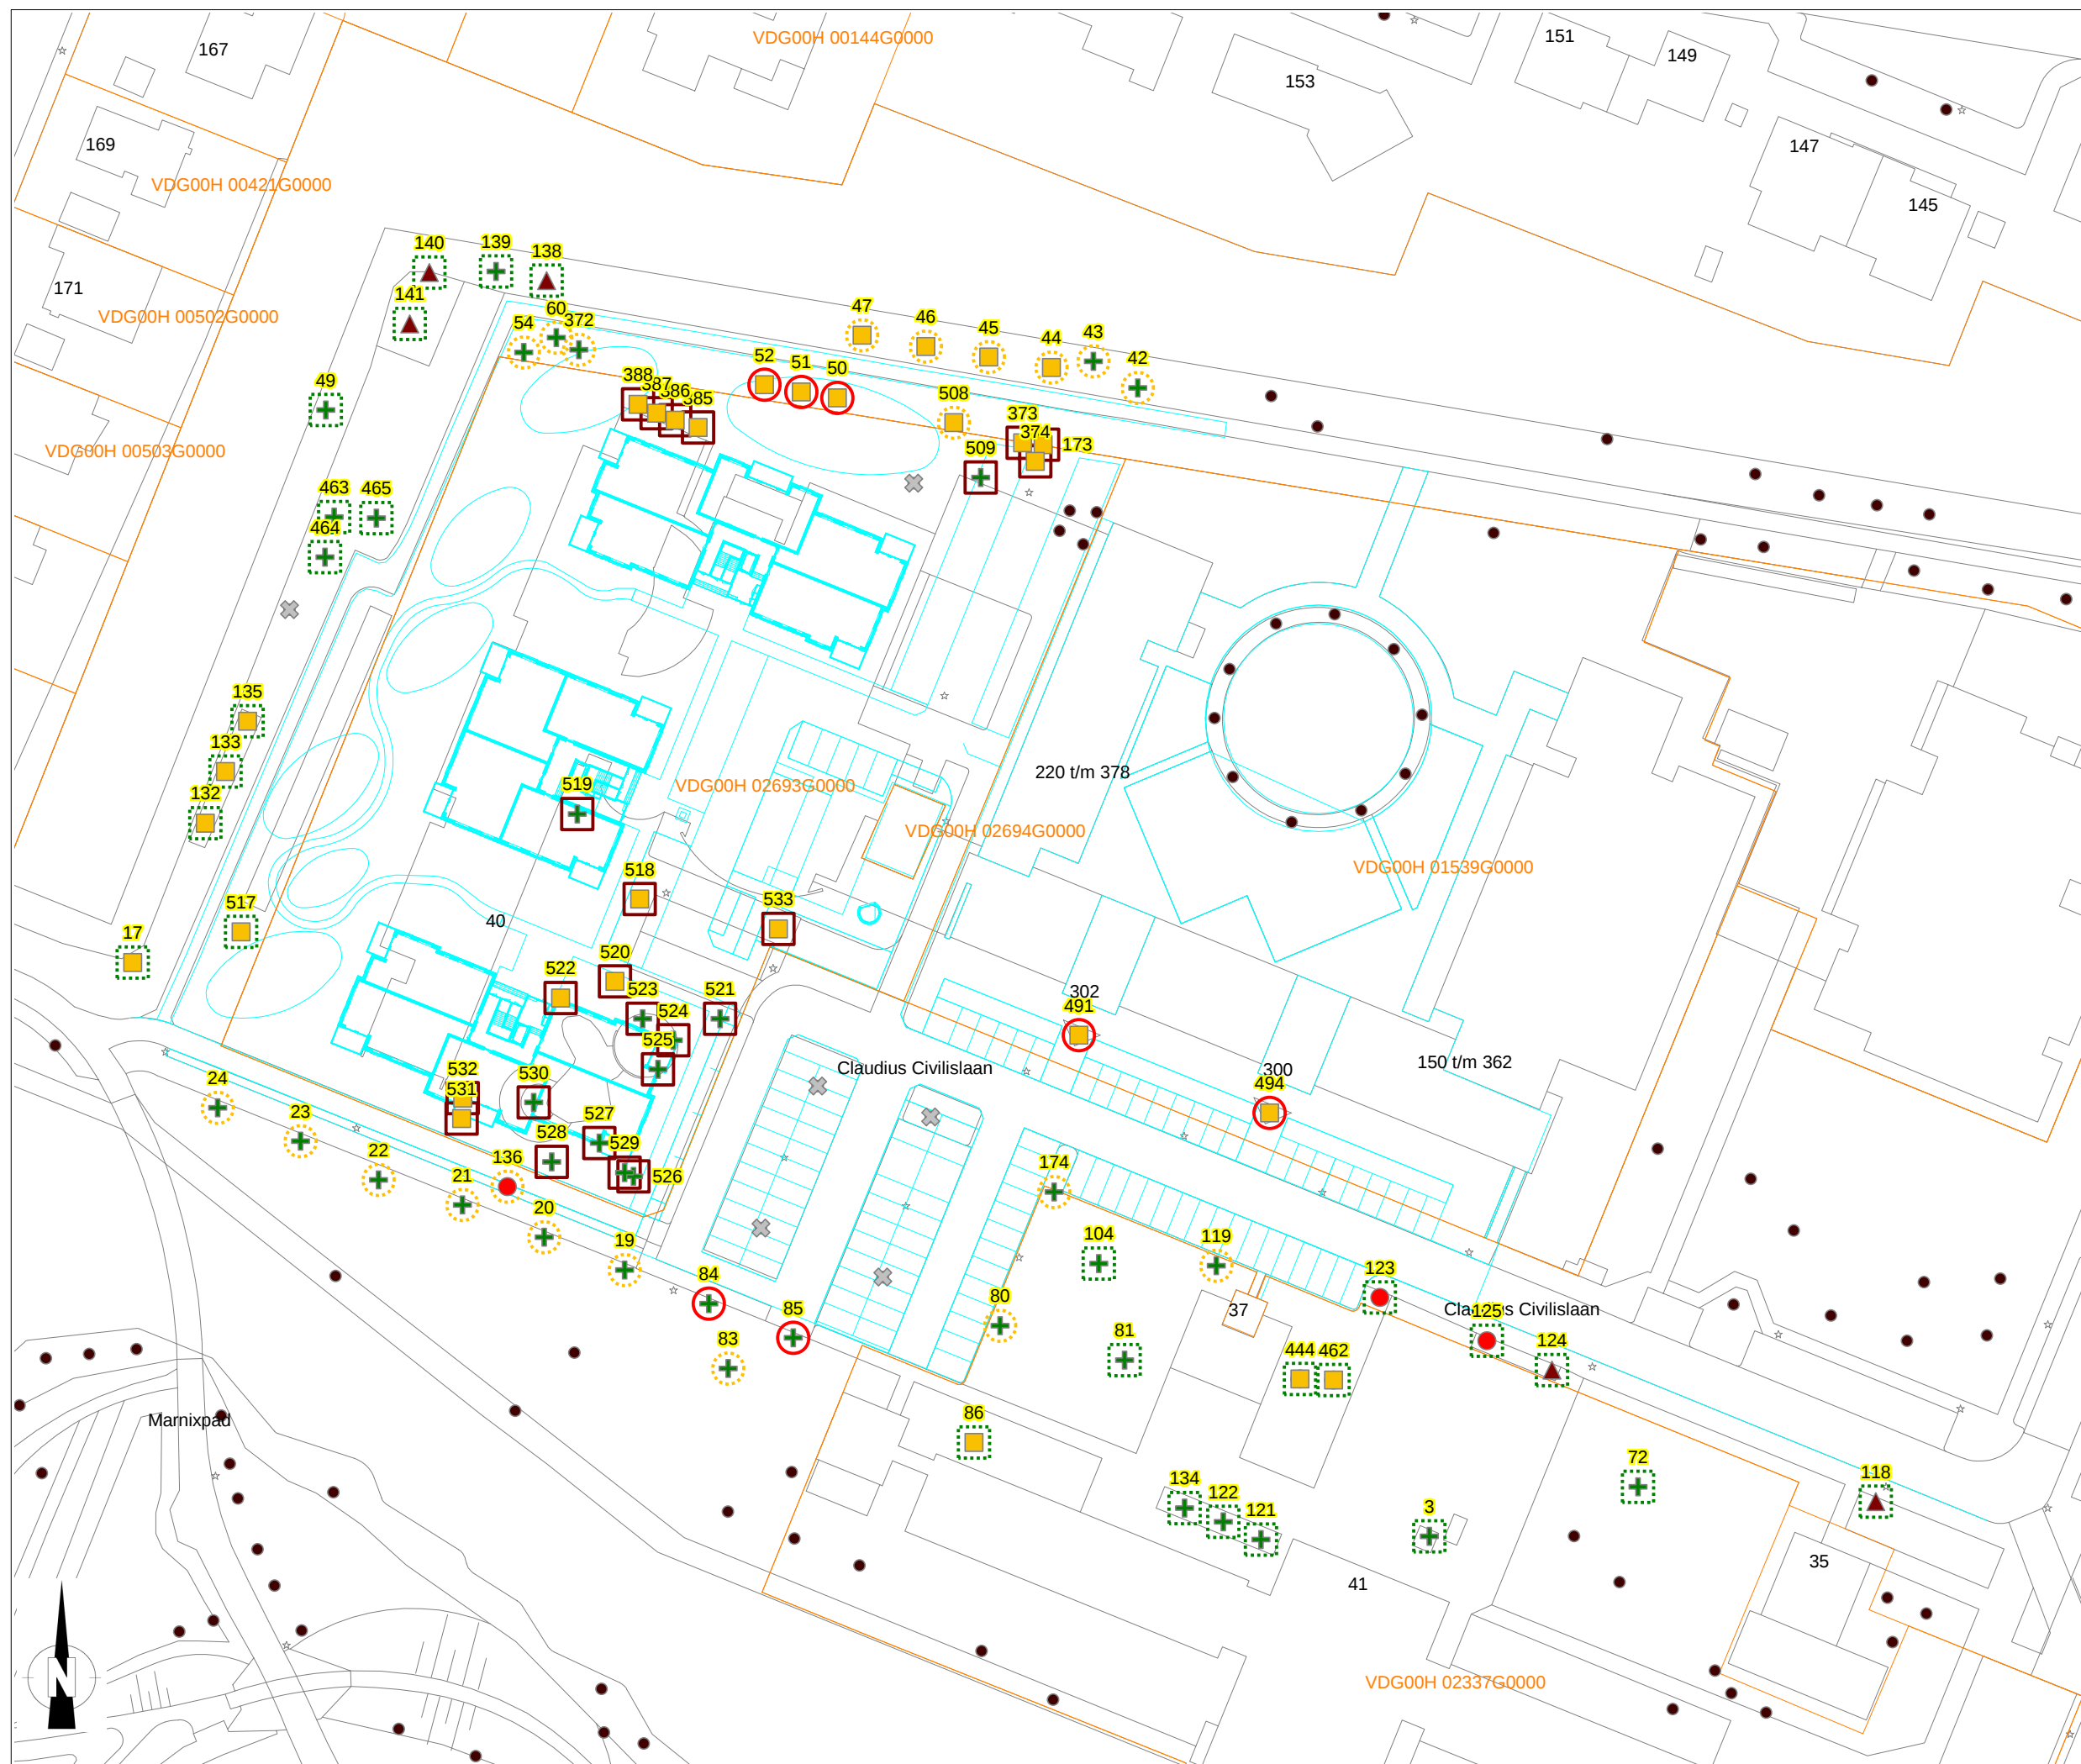

Legenda

Toekomstverwachting

-  < 5 jaar
-  5 tot 10 jaar
-  10 tot 15 jaar
-  > 15 jaar
-  Niet aanwezig

Projectinvloed

-  Onhoudbaar
-  Aanzienlijk
-  Beperkt
-  Geen

Claudius Civilislaan 1/1

Projectinvloed en toekomstverwachting

Opdrachtgever: Willigen Partners
Projectcode: 17492
Schaal: 1:800
Papierformaat: A3
Status: Definitief
Datum: 5 december 2017

Bomenwacht Nederland B.V.

Postbus 240
2900 AE Capelle aan den IJssel
T (010) 264 65 55
I www.bomenwacht.nl

