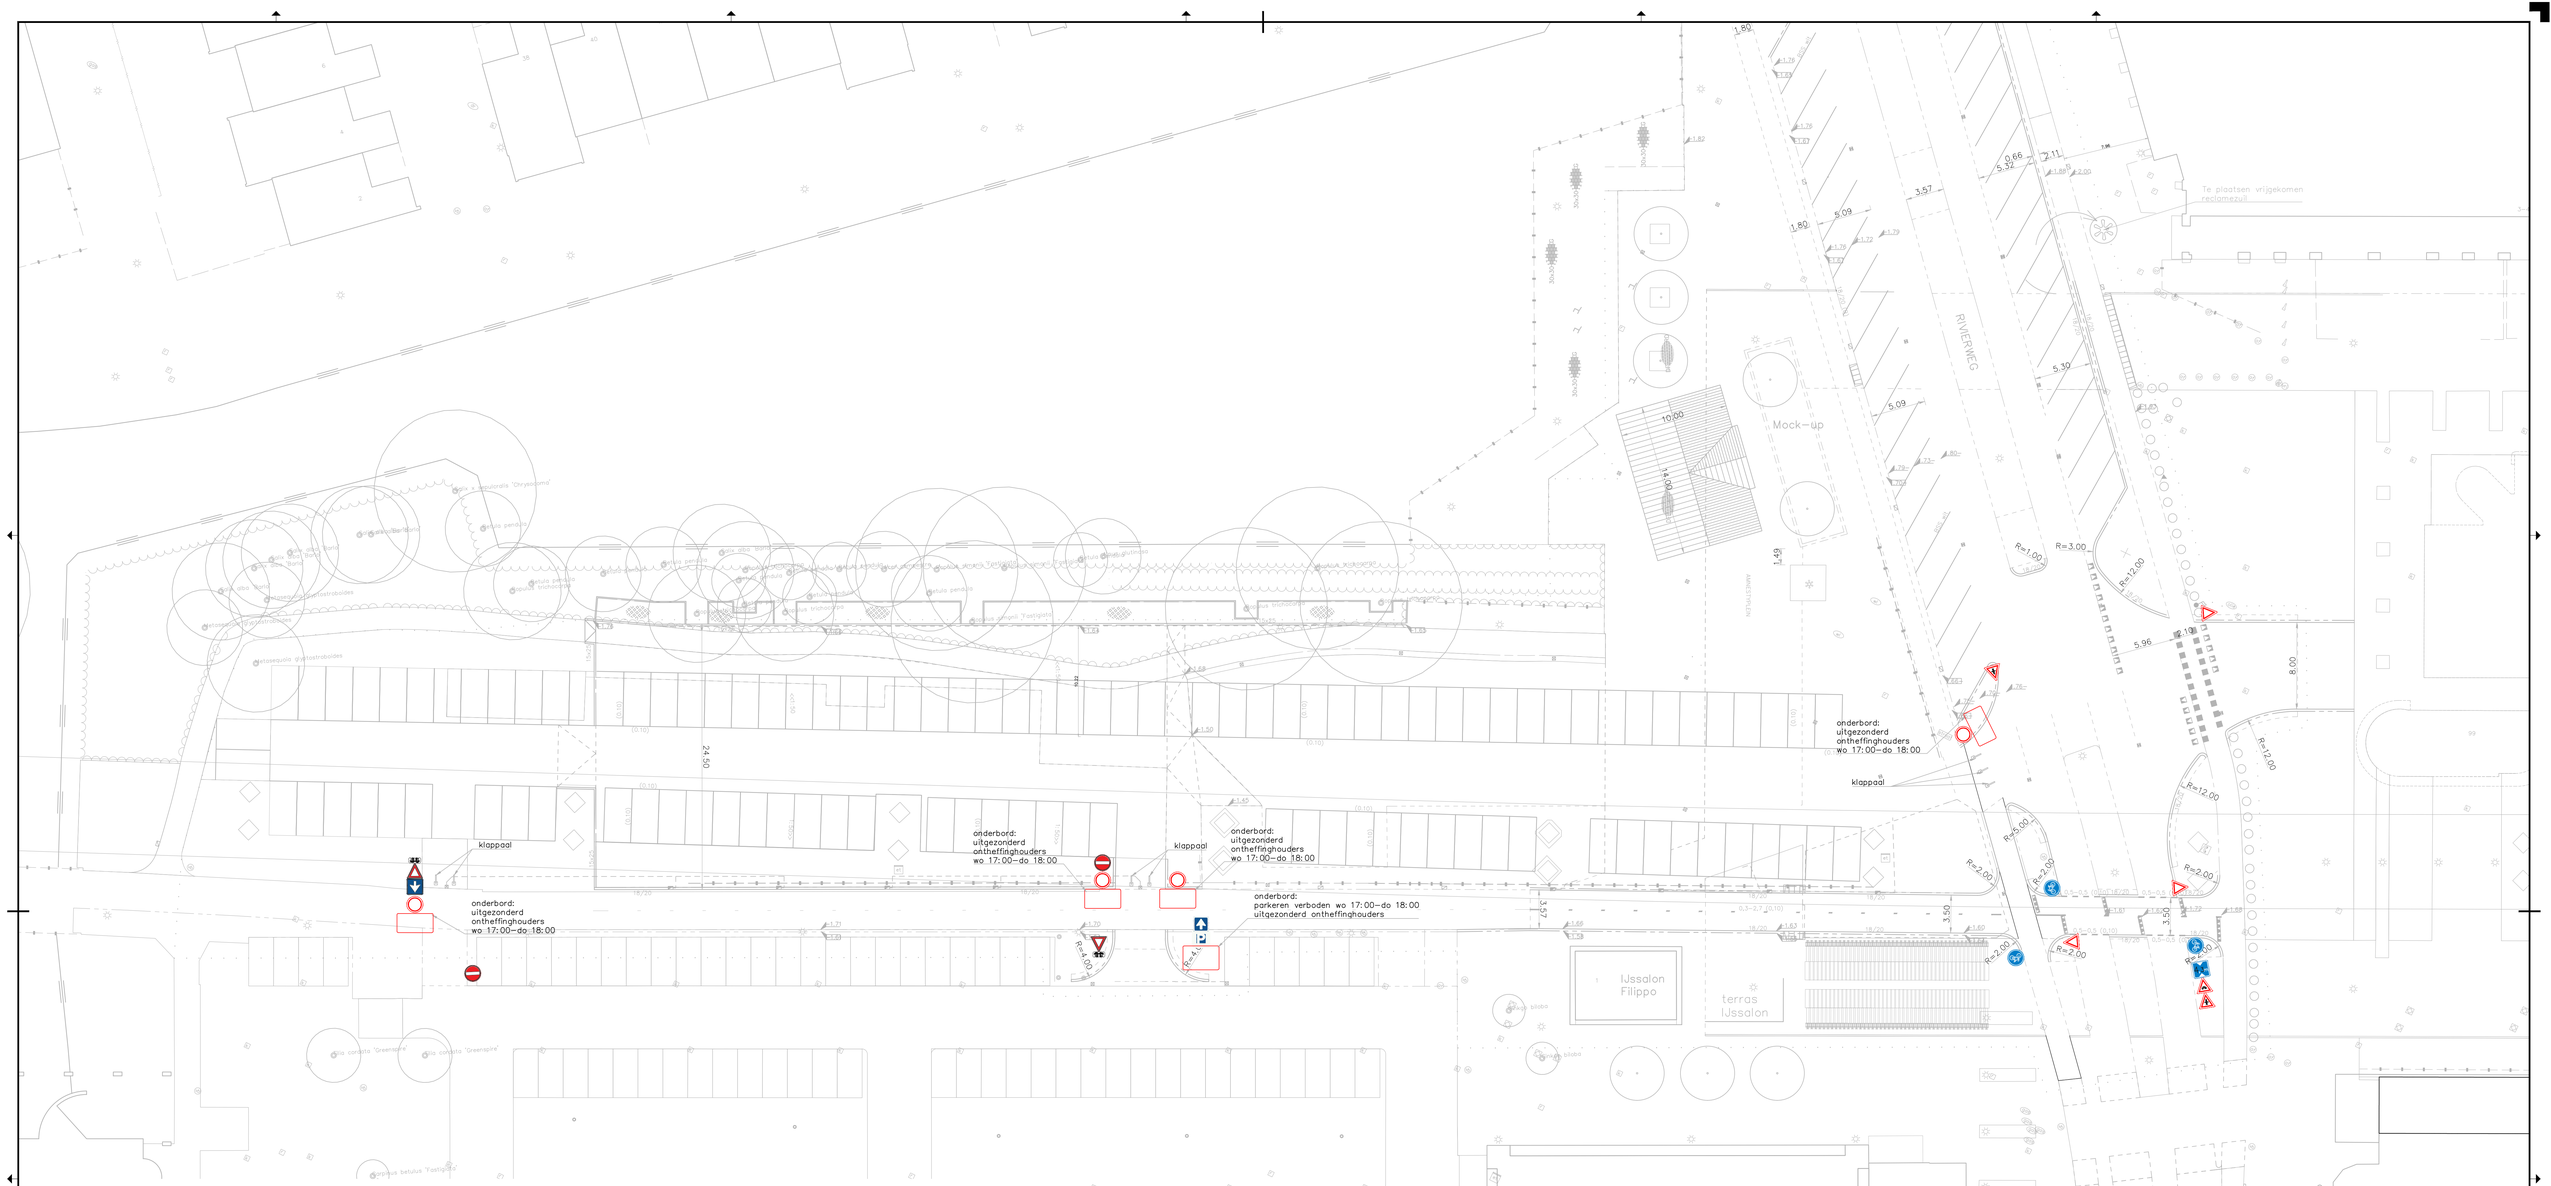

LEGENDA

Algemeen

- Werkgrens
- Bestaande situatie
- Nieuwe bandhoogte
- –1.608 Bestaande hoogtes
- xx+ Nieuwe verhardingshoogte

Bestaande situatie

- Trottoirband 180/200x250
- DF RB Straatbakstenen DF kleur roodbruin halfsteensverband
- 30x15 Z Betontegels 300x150 kleur zwart halfsteensverband
- 40x40 Betontegels 400x400 kleur halfsteensverband
- 30x30 Betontegels 300x300 kleur rood halfsteensverband
- Asfaltconstructie, rood
- Asfaltconstructie
- Straatkolk
- Trottoirkolk
- Inritblokken
- Materiaalscheiding
- 30x45 DH Betontegels 300x300x45 halfsteensverband kleur grijs
- Bestaande grasbetontegels (handhaven)
- Gras
- Hekwerk
- Verkeersborden
- Vlaggemast
- Betonpaal
- Halve beton bol

Aanbrengen kantopsluiting

- 15x25 Opsluitband 150x250
- 18/20 Trottoirband 180/200x250

Verharding

- DF RB Straatbakstenen DF kleur roodbruin halfsteensverband
- 30x15 Z Betontegels 300x150 kleur zwart halfsteensverband
- KF G Aanbrengen betonstraatstenen KF kleur grijs elleboogverband op straatlaag
- 40x40 Betontegels 400x400 kleur wit halfsteensverband
- Grasbetontegels 400x600x120mm
- Materiaalscheiding
- Molgoot 5 strekken BSS
- Aan te brengen 300mm zand in zandbed
- 30x30 R Aanbrengen betontegels 300x300x60 KF kleur rood halfsteensverband

Riolering

- Trottoirkolk
- Straatkolk (aansluiten op best. kolkaansluiting)

Diversen

- Bestaande boom in boombak
- Elektrakast (Ligging aansluikabel nader te bepalen)

Aanbrengen markering/bebording

- 0,3–2,7 (0,10) Markering langsstreep 0,20x2,70 breedte 0,10
- 0,5–0,5 (0,10) Markering kanalisatiestreep 0,50–0,50
- BSS wit Markering BSS wit 0,21–0,21 br. 0,10
- Hekwerk (vrijgekomen)
- Hoaientandtegel 300x300x60 + tussentegel 300x150x60
- Hoaientandtegel 500x500x95
- (0,10) Markering parkeervakken wegenverf 0nonderbrokenstreep 0,10m (niet ter plaatse van grasbetontegels)
- Verkeersborden

situatie (1:2000)

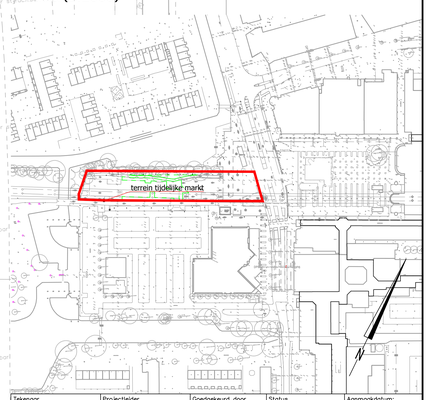

Tekenaar			Projectleider		Goedgekeurd door		Status		Aanmaakdatum
M. vd Nouweland			Y. Ozmen				CONCEPT		22–06–2017
Project	W/B	Tekeningnummer	Datum uitgifte	Schaal 1:200	Formaat A0	Blad	Aantal	Besteknummer	Documentnummer 8.6BS02

Project
CENTRAAL CAPELLE

Onderdeel
BS Nieuwe situatie (tijdelijke markt)

gemeente Capelle aan den IJssel

Bezoekadres
Groenedijk 10
2903 LZ Capelle aan den IJssel

Postadres
Postbus 70
2900 AB Capelle aan den IJssel

Afdeling Stadsbeheer
Unit Project– en Ingenieursbureau

© Niets uit deze tekening mag, vermenigvuldigd en/of openbaar gemaakt worden door middel van druk, fotografie, microfilm of op welke andere wijze dan ook zonder voorafgaande schriftelijke toestemming van de gemeente Capelle aan den IJssel